

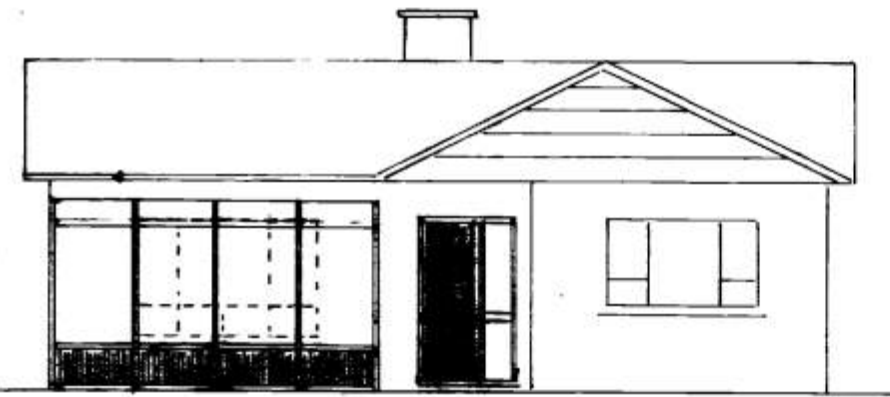


LITLIT SUÐUR MKV 1:100

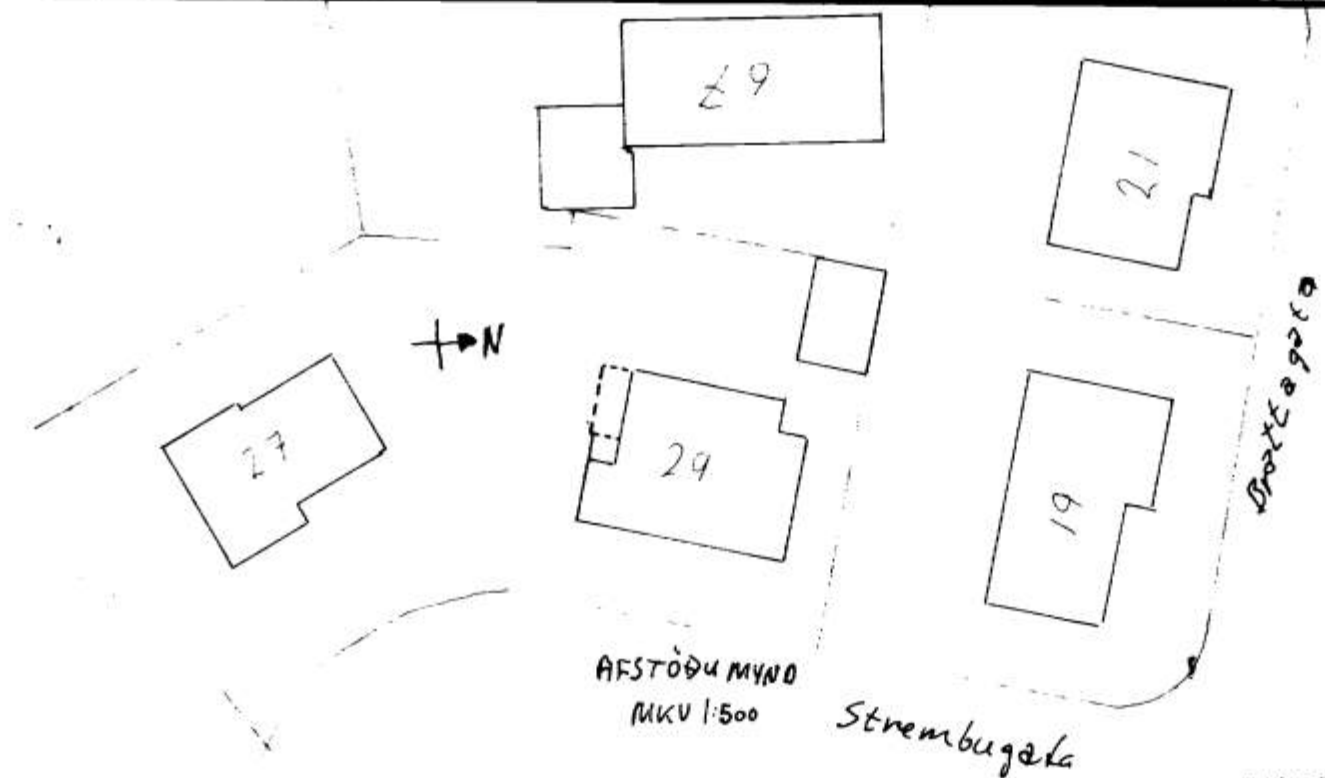

LITLIT VESTUR MKV 1:100

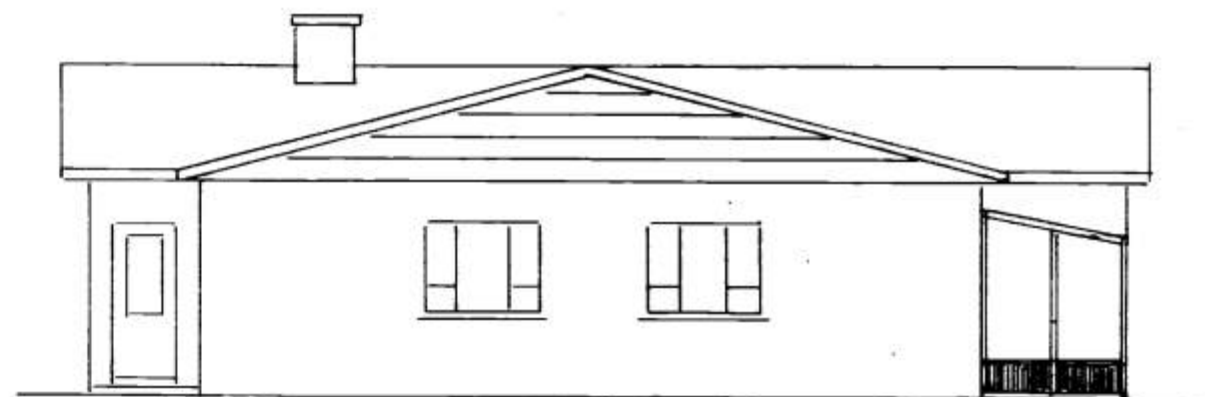


SAMÞYKKT Í BYGGINGAHEFND

20-5-83


BYGGINGAHEFNDIN ER ÞANNAEYJUM

Jallos hofmann



VESTUR MKV 1:20

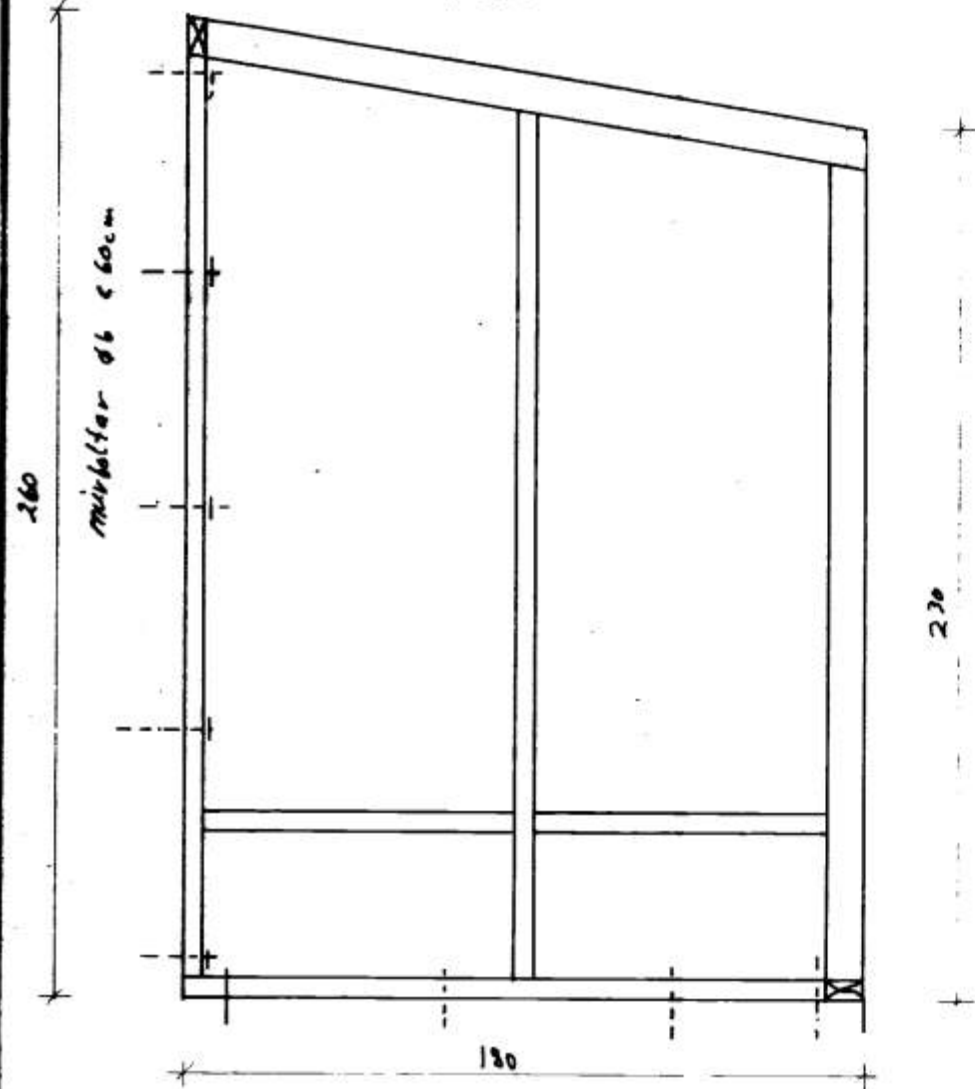

SUÐUR MKV 1:20 / 108

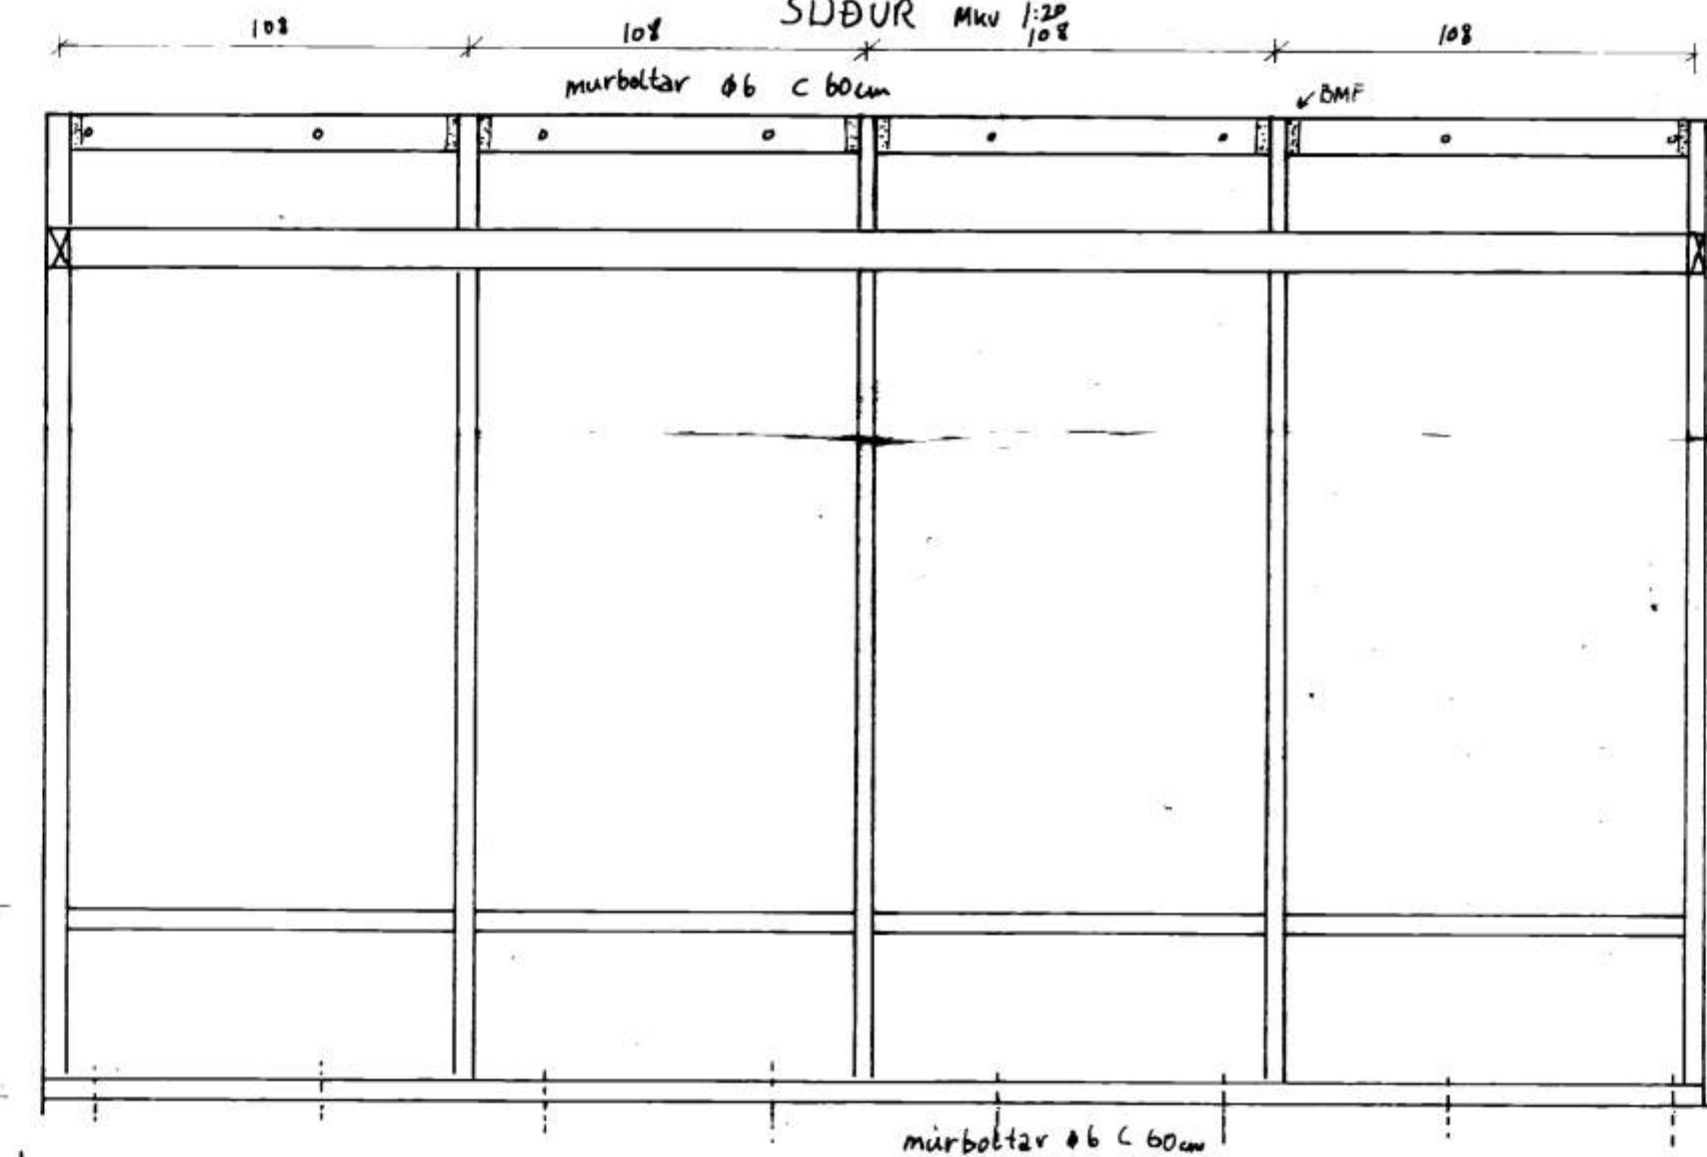

AUSTUR MKV 1:20

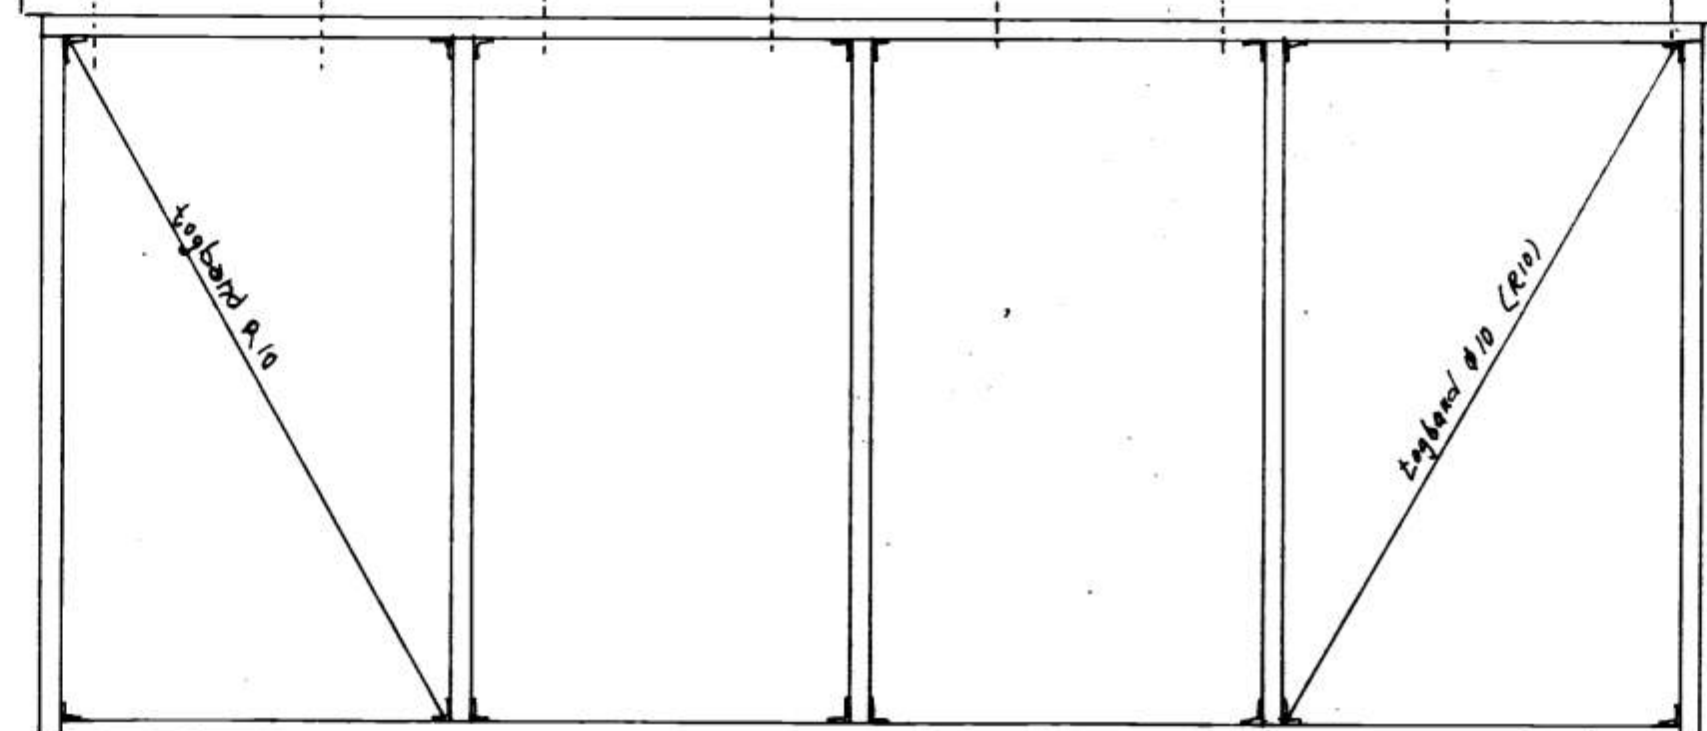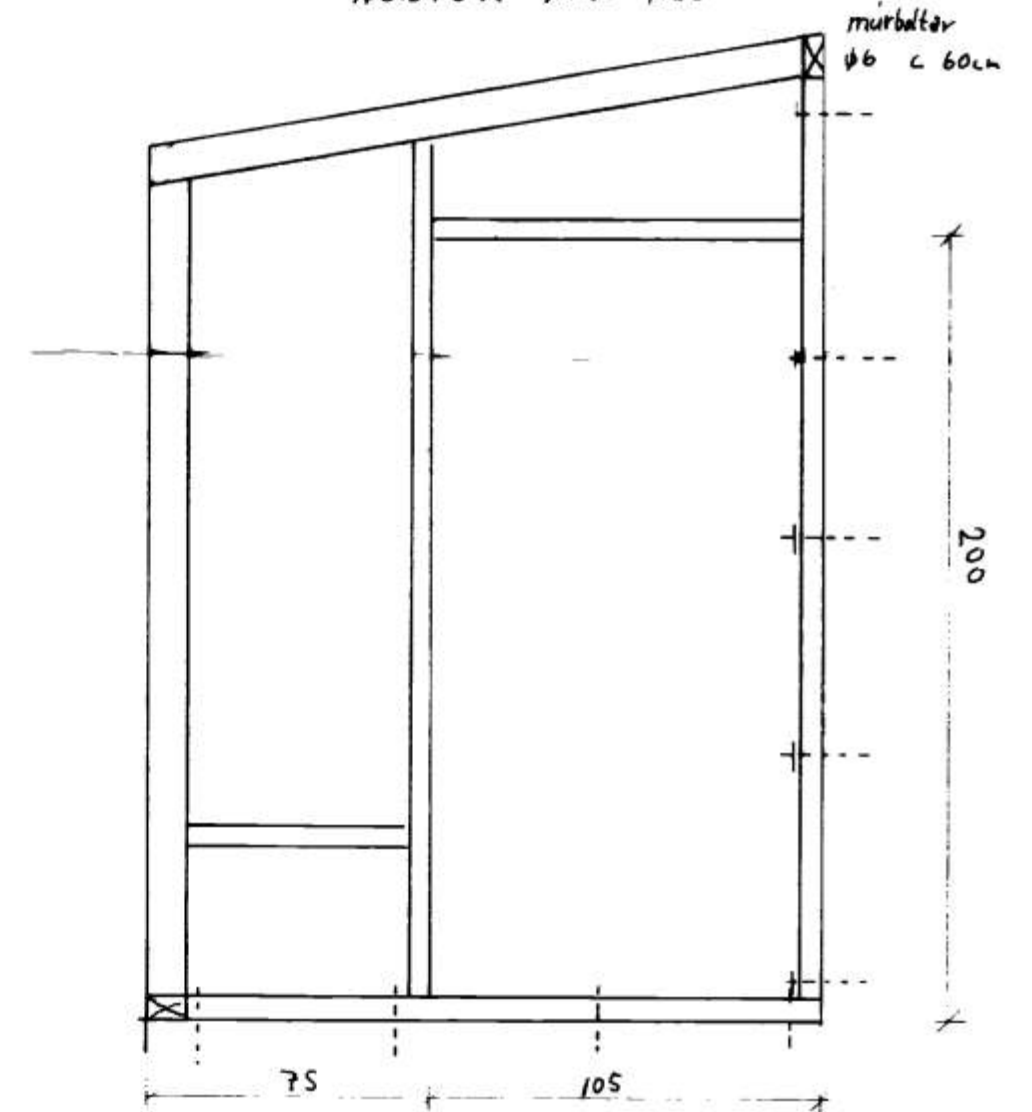

ÞURÐARVIRKI SKAL VERA 2'x4'  
NOTA SKAL STÖBLUB FESTIJARN (BMF)  
TIL FESTINGA Á ÞAKVÍÐUM  
ÞURÐARVIRKI BOLTIST Í HÖLF OG BOLF  
MEÐ MURBOLTUM <math>\phi 6</math> MM FJÆRLÆÐ 60CM  
GLER Í VEGGJUM, ACRYL PLAST Í ÞAKI

Sylvanus Amason Tækni- og Byggingahefnd	
MKV 1:20, 1:100, 1:500	SÖLHÚS
Byggingahefndin er þannaeyjum	STREMBUGATA 29
Dagur 20.05.1983	
Blátt 1 af 1	