




8402

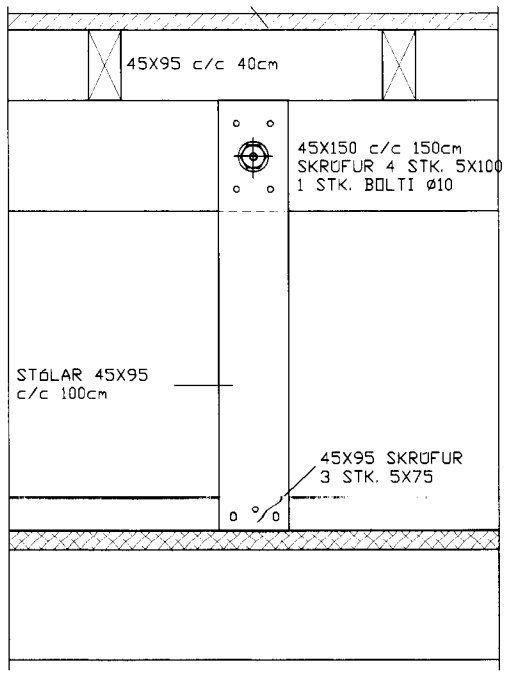

ÞVERSNIÐ Í PALL

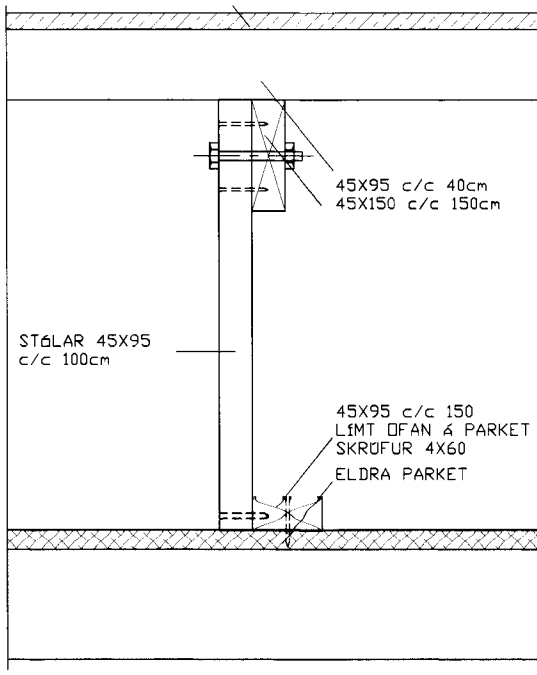

LANGSNIÐ Í PALL

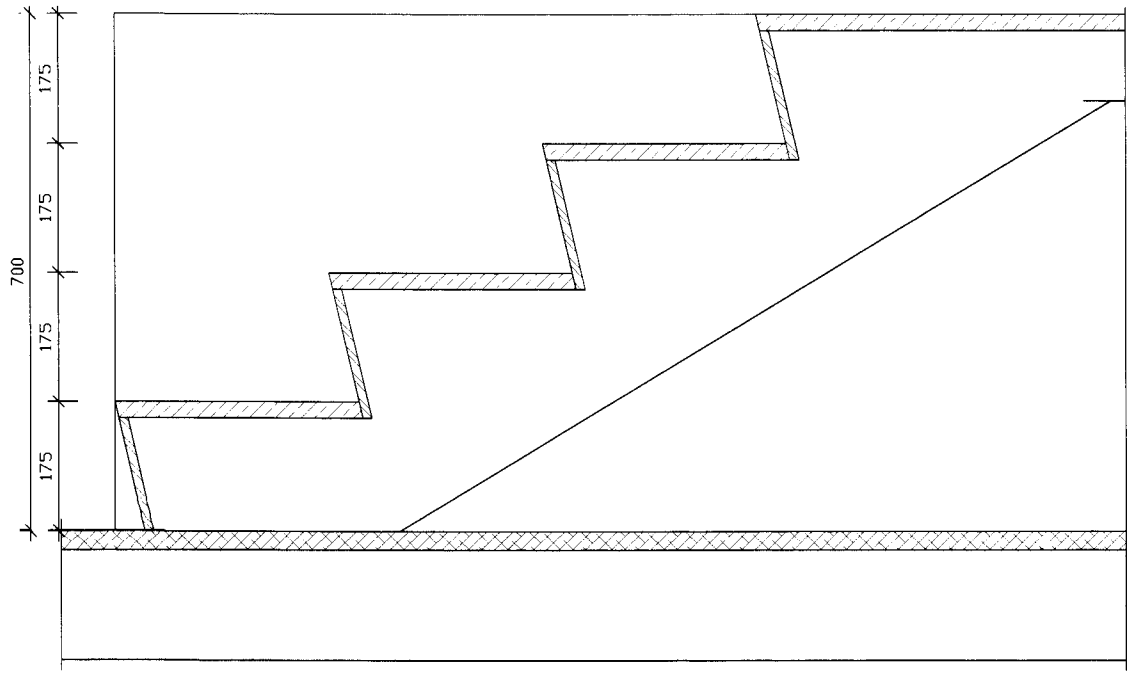


SNIÐ Í TRÖPPUR

SAMÞYKKT AF BYGGINGARFRÆÐIÞRÓA

20 JAN 2011  
 Sígur Smeið  
 BYGGINGARFRÆÐIÞRÓA

NR	DAGS.	BREYTING
A		
B		
C		
D		
E		
F		
G		
H		

SKÝRINGAR

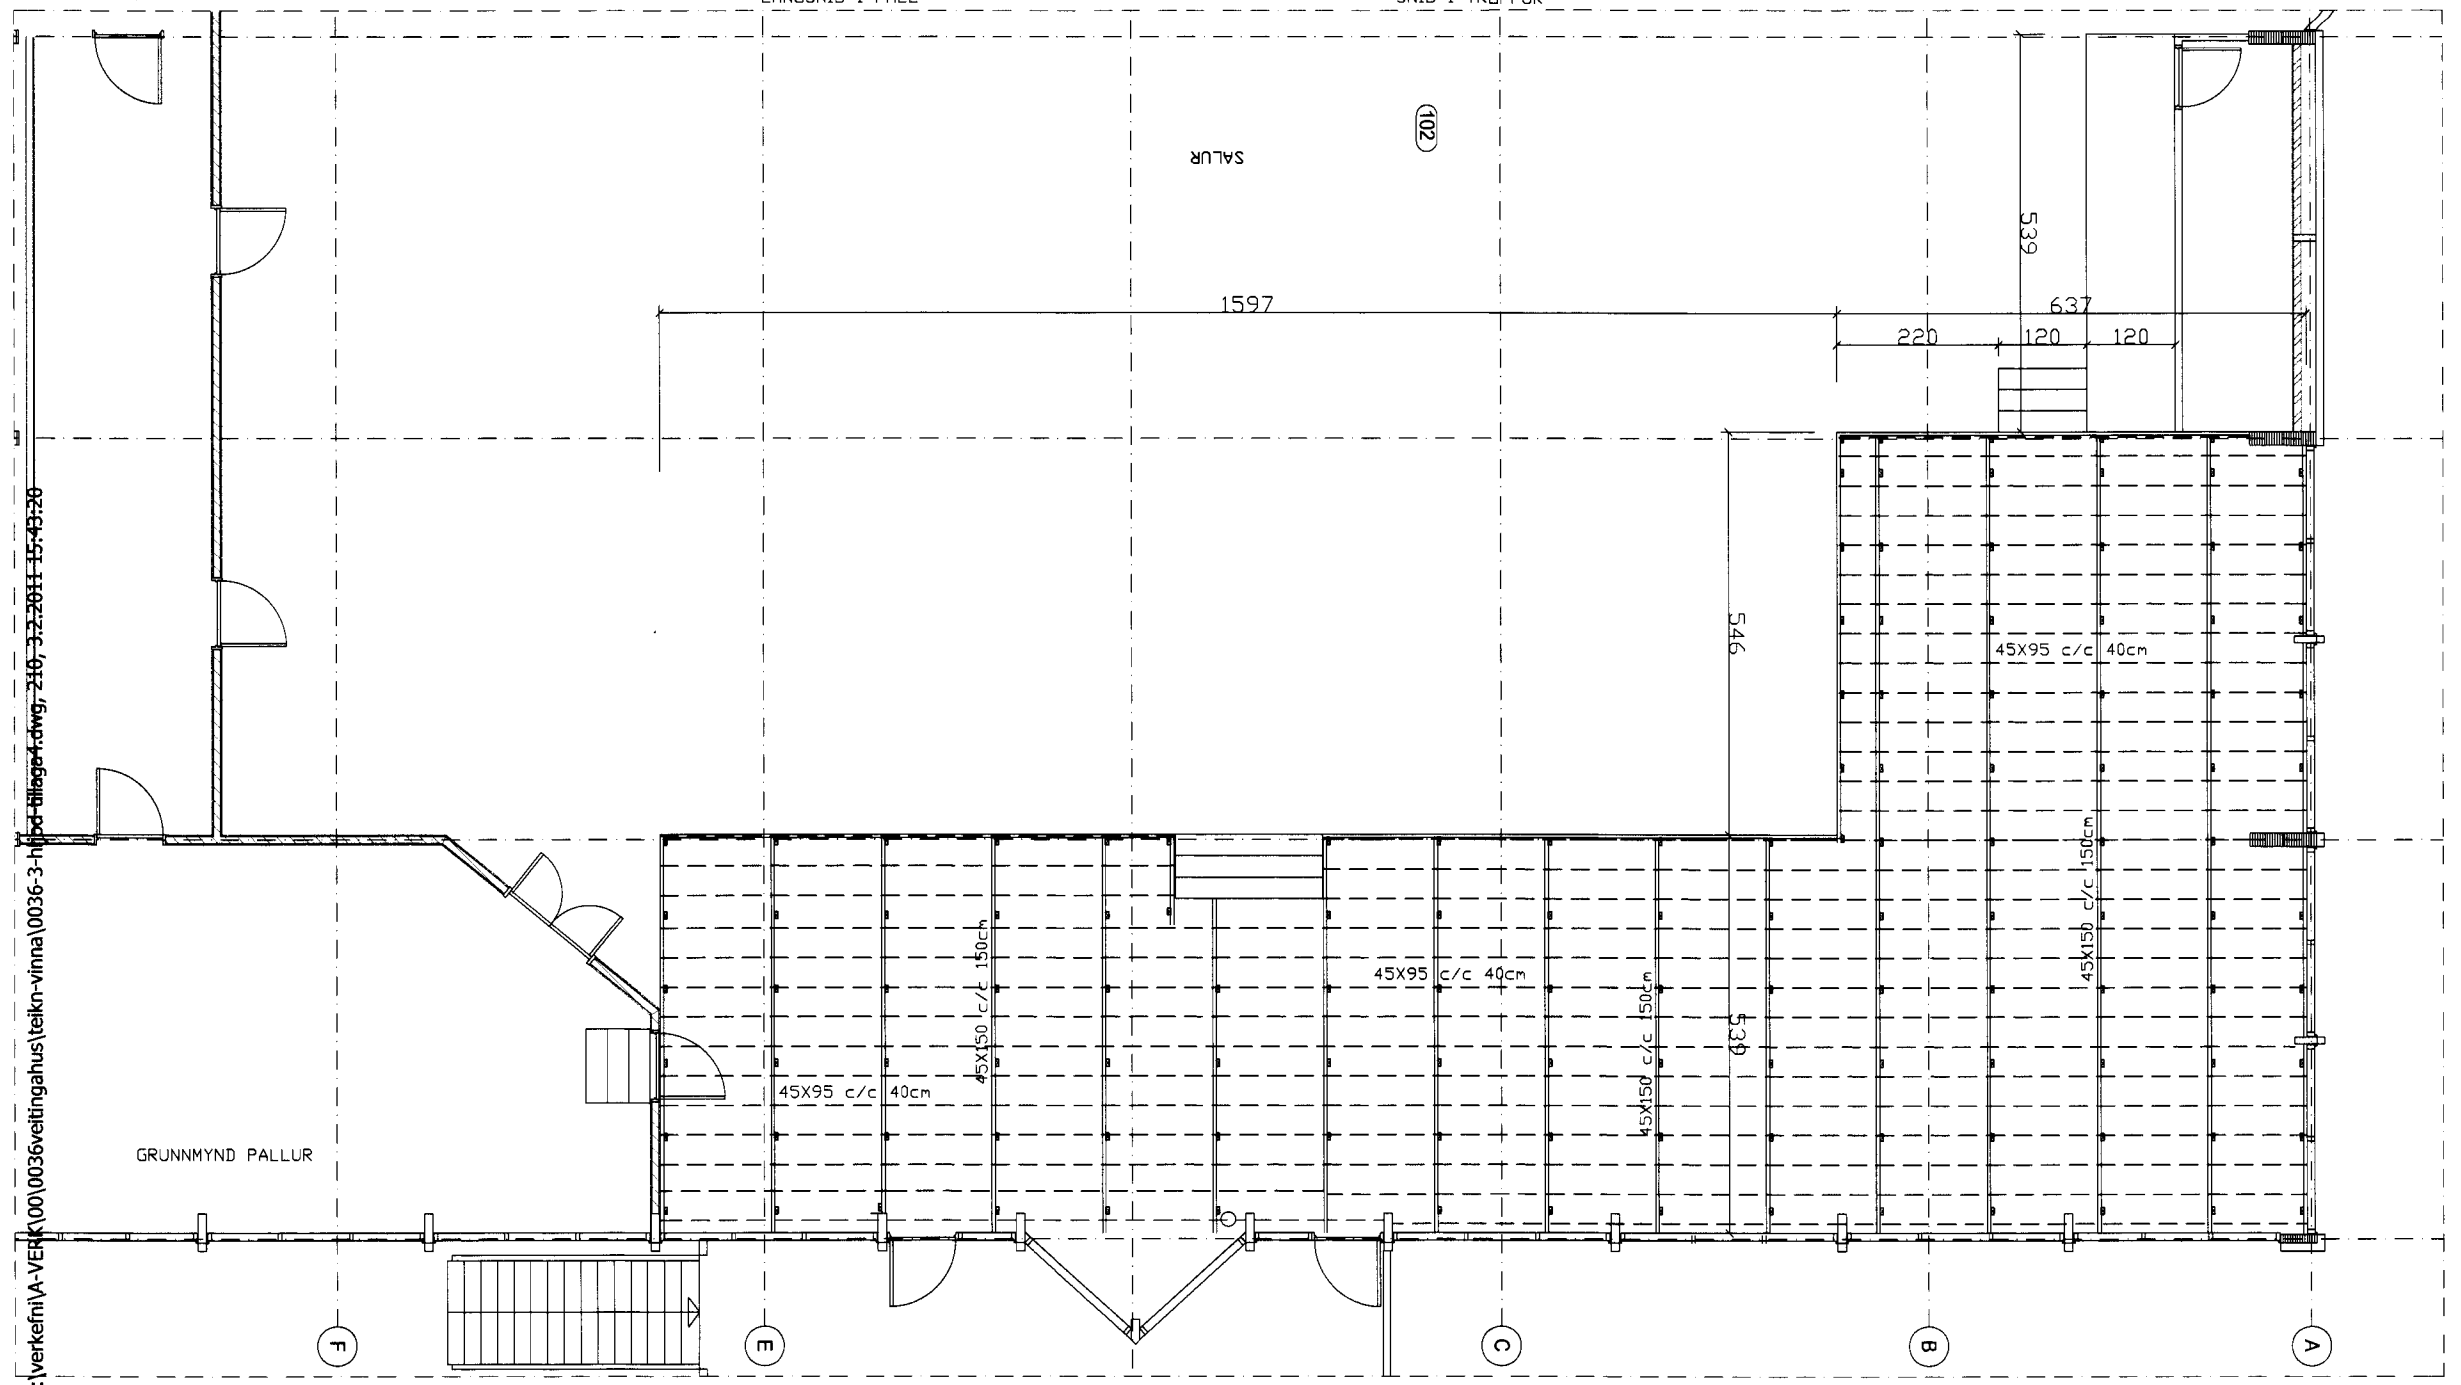

S:\verkefni\A-VEKI\00\0036\veitingahus\teikn\vinna\0036-3-hd-bilagad.dwg, 210, 3.2.2011 15:43:20

**Teiknistofa PZ ehf**  
 Ráðgjafarverkfræðipjónusta

Kirkjuvegi 23 900 Vestmannaeyjum Sími 481-2711 Fax-481-3076  
 Heimasíða http://www.teiknistofa.is Netfang pz@teiknistofa.is

Verkefni  
 VEITINGAÐUS VIÐ LÖNGULÁG  
 VESTMANNAEYJUM, ENDURBÆTUR

Verkefni  
 PALLUR, GRUNNMYND OG SNIÐ  
 BURÐARVIRKI

Dags.	Hannað	Verk.nr	Mælikvarði
JAN. 11		0036-2	1:50 1:5
Yfirfarid	Teiknað	Teikn.nr	Breyting
	EA	210	

Samþykkt