Heimtaugar Rafveitur er 3x50A
2 x 50mm rör að lóðarmörkum
Rör leggist að lóðarmörkum og
upp úr jörðu
Ganga skal vel frá rörendum
og þeir merktir greinilega

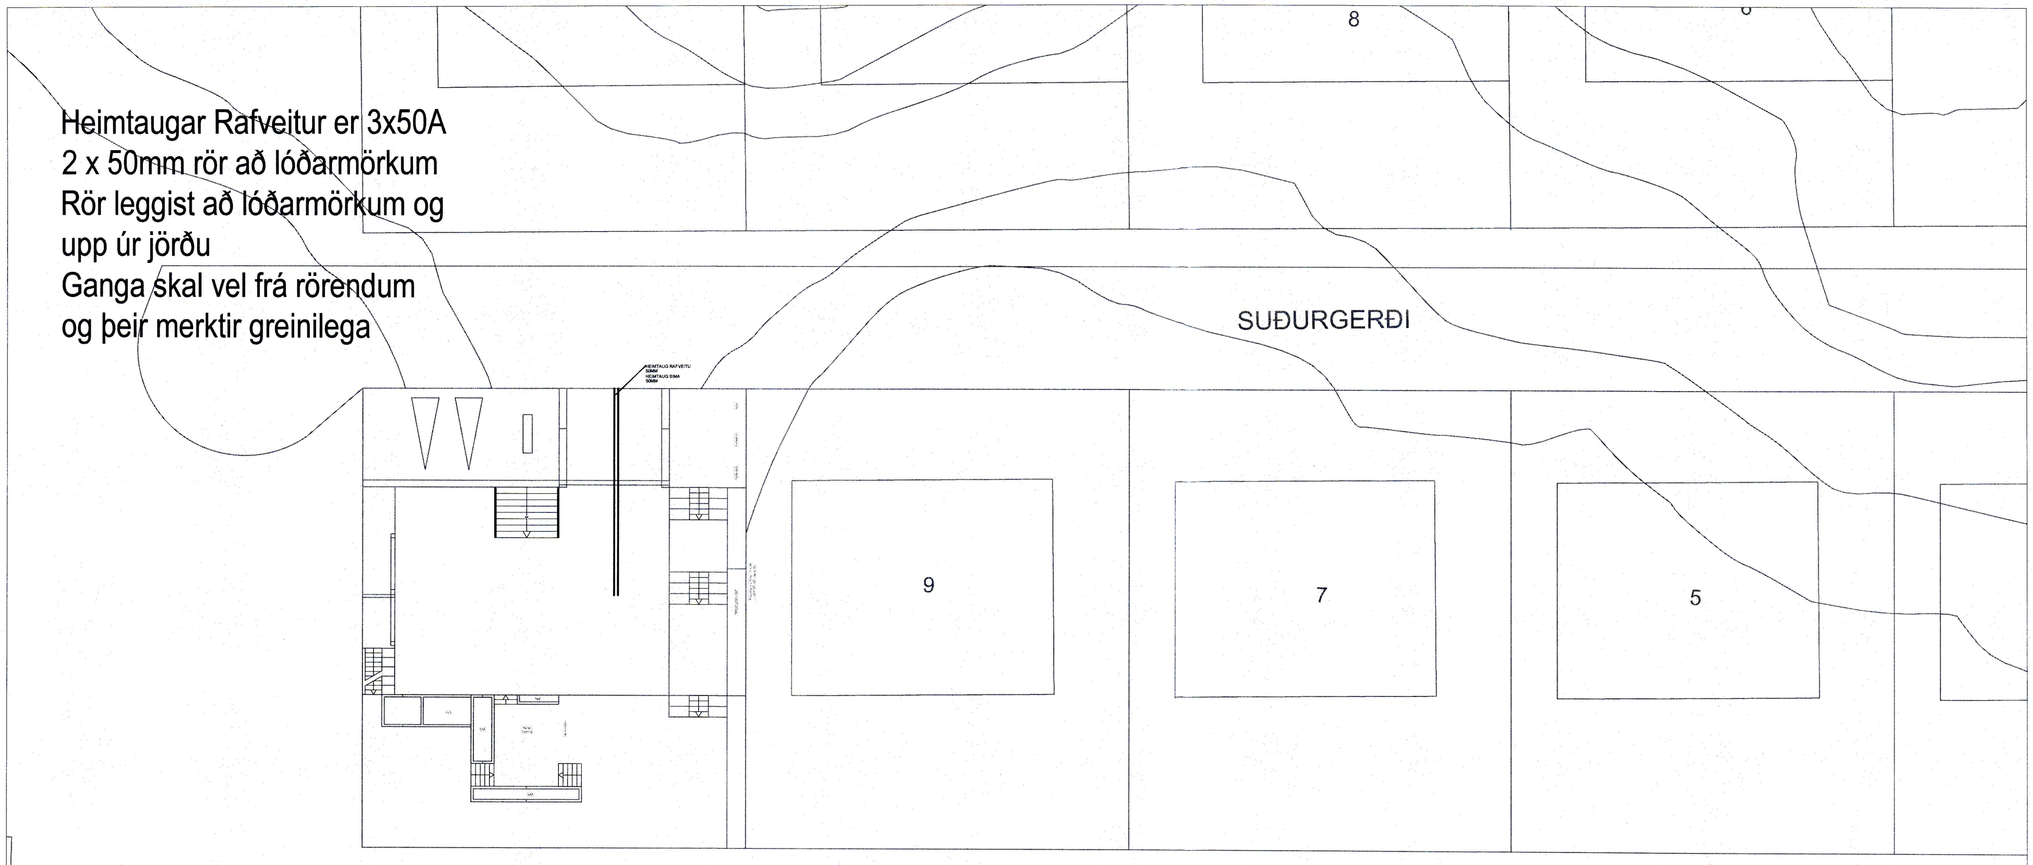

MKV 1:200

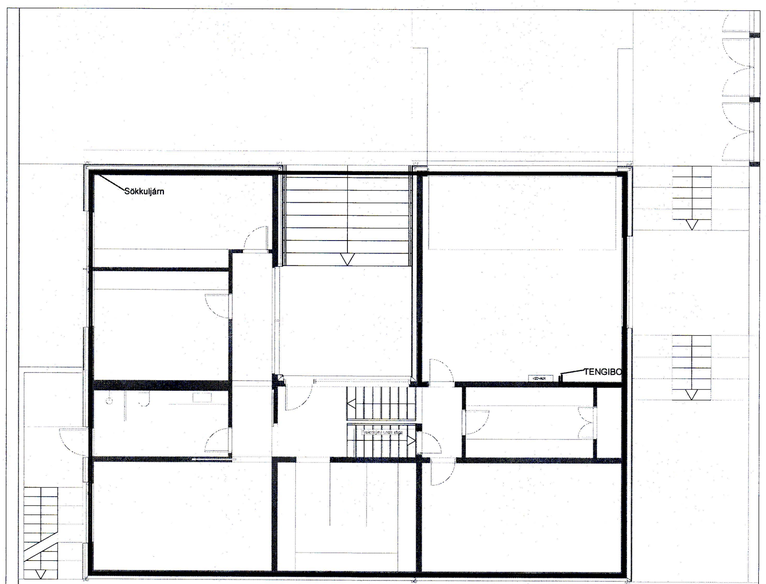

MKV 1:100

DÆMIGERÐUR FRÁGANGUR SÖKKULSKAUTS

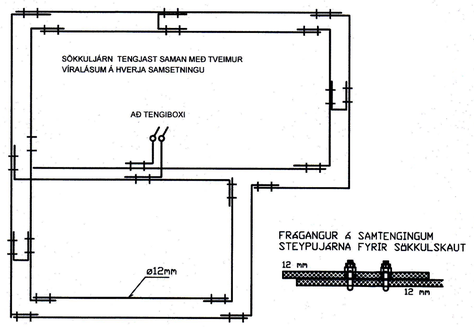

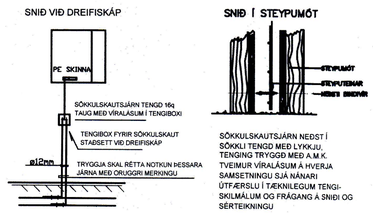

SÖKKULSKAUTSJÁRN NEÐST Í SÖKKLI TENGD MEÐ LYKKJU. TENGING TRYGGÐ MEÐ A.M.K. TVEIMUR VÍRALÁSUM Á HVERJA SAMSETNINGU SJÁ NÁNARI ÚTFÆRSLU Í TÆKNILEGUM TENGI-SKILMÁLUM OG FRÁGANG Á SNIÐI OG SÉRTEIKNINGU

Almennar Skýringar:

Ath. almennar skýringar gilda ekki ef annað kemur fram á teikningum.

1. Öll mál eru í millimetrum [mm]
2. Mál eru miðið við miðja dós í miðju og fullfrágengið gólf, loft eða vegg.
3. Rör fyrir smáspennu eru 20mm.
4. Hæð rofa er 1100 mm í miðja dós frá fullfrágengu gólfi.
5. Hæð tengla fyrir lág- og smáspennu er 200 mm í miðja dós í frá full frágengnu gólfi.
6. Málstraumur rofa og tengla skal vera minst 16 A.
7. Öll tákn eru táknræn og ber að samræma lagnir að tækjum eftir aðstæðum á staðnum.
8. Greinar að töflum eru ekki sýndar í öllum tilvikum. Þær eru þá merktar viðkomandi töflu. Dæmi: +T1.2-F2.1.3 er grein "F2.1.3" í töflu "T1.2" (tafla nr.2 á 1.hæð).
9. Frágangur sökkulskauta/sérskauta skal vera í samræmi við TTS og rafveitu.
10. Jarðbinda skal málmhluta lagna, tækja, lampa, loftræstistokka og rafbúnaðar.
11. Vatnslagnir fyrir heitt vatn (framrás og bakrás) og kalt vatn, skal jarðbinda samkvæmt kröfum rafveitu og skila mælingum þar um til rafveitu.
12. Raða skal fösum (L1, L2, L3) rétt niður á straumskinnur og greinar þannig að tryggt sé að rétt fasaröð haldist að 3ja fasa tækjum og álag milli fasa sé sem jafnast.

SAMÞYKKT AF BYGGINGARFULLTRÚA
6. JÚNÍ 2023
BYGGINGARFULLTRÚINN Í VESTMANNAEYJUM

ÚTGÁFUFERILL

NÚMER:	DAGS.	SKÝRINGAR:	UNNIÐ:
DAGS.		SAMRÆM.HÖNNUÐUR	

ELVIT

ELVIT sf.
ÆGISGRUND 12, 210 GARÐABÆR
SÍMI: 888-8010, kt: 630621-0700
NETFANG: tt@elvit.is, HEIMASÍÐA: www.elvit.is

HEITI VERKS:
SUÐURGERÐI 11
VESTMANNAEYJAR

HEITI TEIKNINGAR:
SÖKULSKAUT OG AFSTÖÐUTEIKNING

MKV: 1:200 1:50	DAGS. 10/04/23	VERK NR	
TEIKNAÐ. Þ.Þ.	YFIRFARIÐ Þ.Þ.	SAMÞYKKT Þ.Þ.	NR. TEIKNINGAR 1-1
DAGS.undirskr.	NAFN HÖNNUÐAR ÞÓRÐUR ÞORSTEINSSON kt: 051281-3659		
UNDIRSKR.HÖNNUÐAR			ÚTGÁFA A

TRÍPÓLÍ ARKITEKTAR
Guðni Valberg // kt. 250880-5299