



**Snið A-A**  
mkv: 1:100

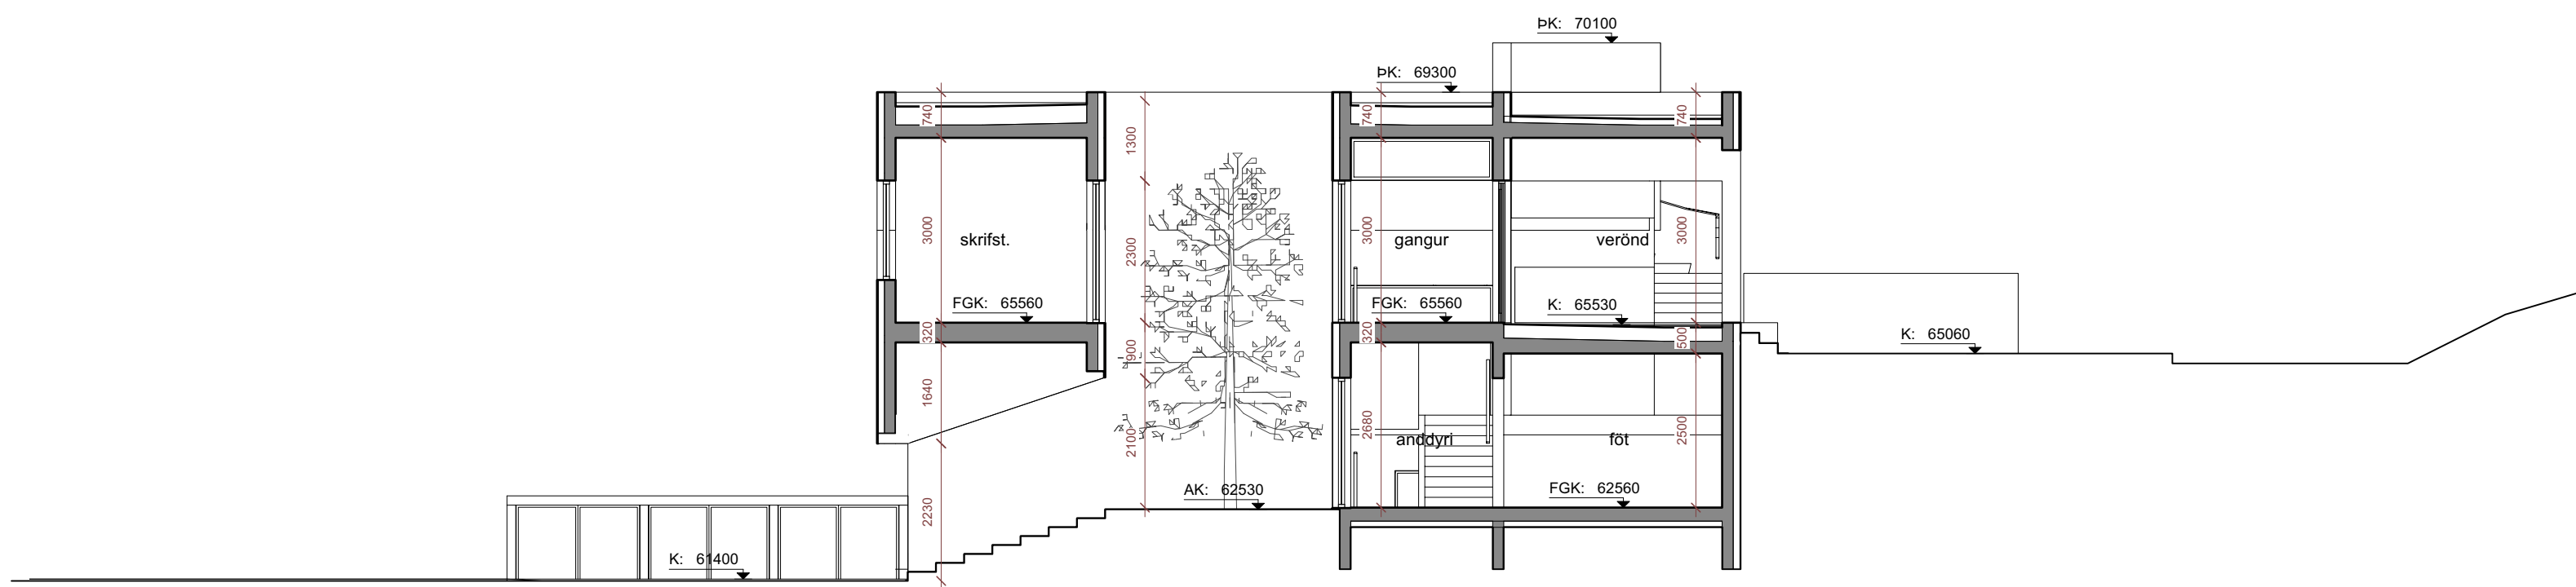

**Snið B-B**  
mkv: 1:100

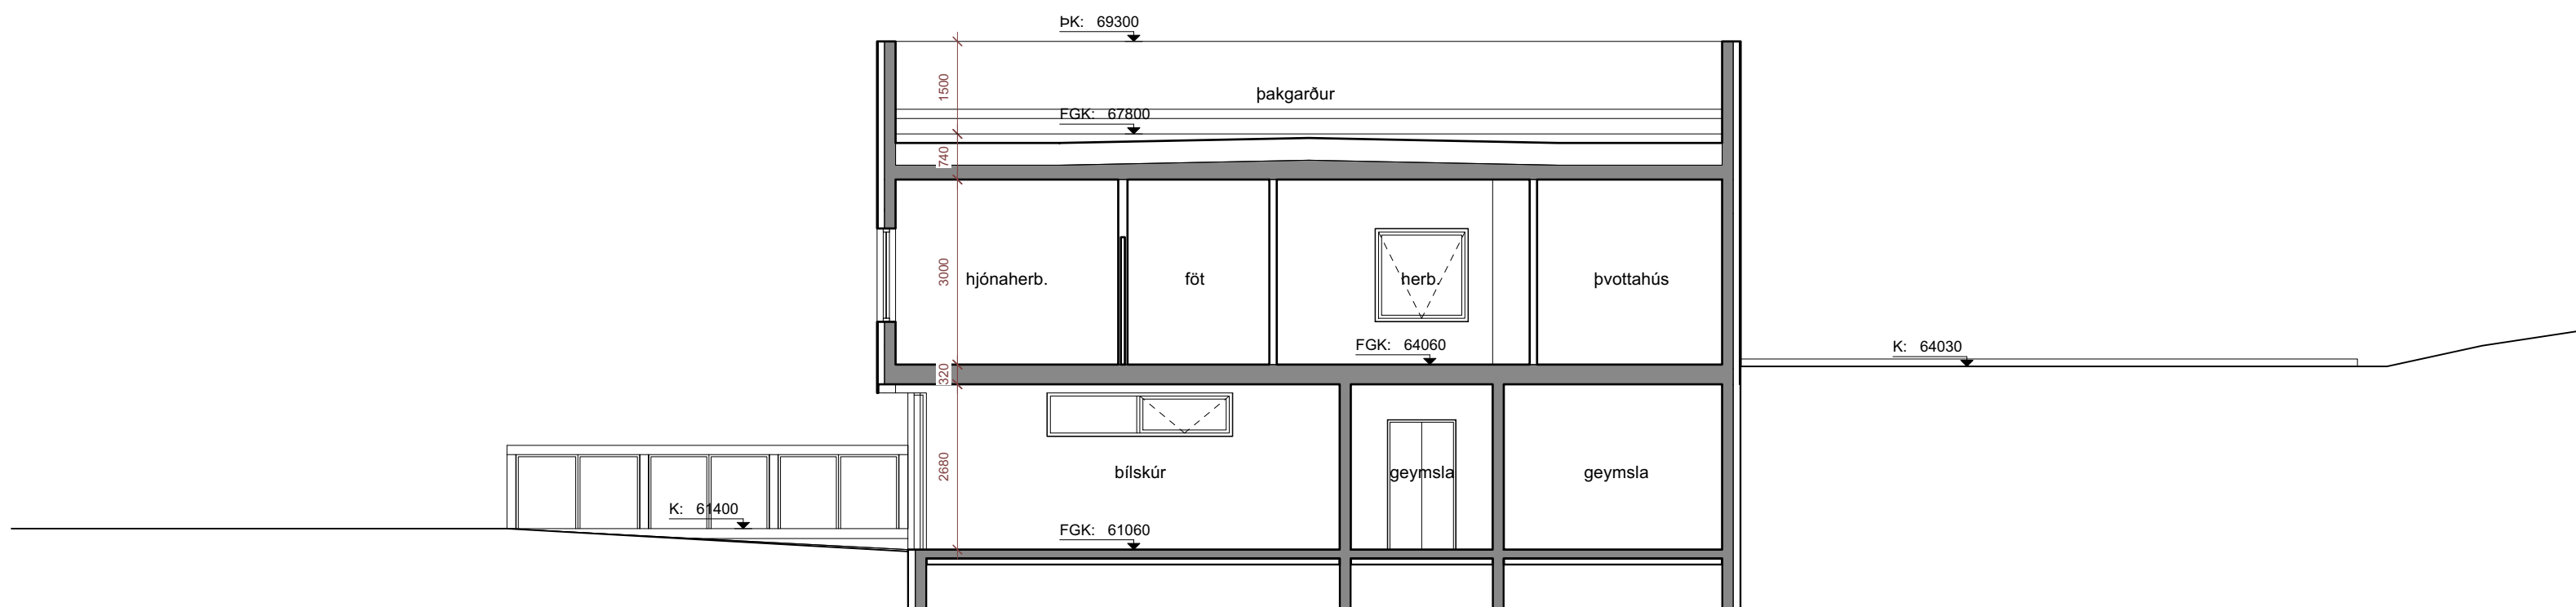

**Snið C-C**  
mkv: 1:100

### Skýringar

|     |                         |
|-----|-------------------------|
| AK  | Aðkomukóti              |
| FGK | Frágenginn gólfkóti     |
| K   | Kótar á landi           |
| PK  | Þakkótar                |
| L   | Kótar á lóðarmörkum     |
| G   | Kótar við götu          |
| S   | Sorp                    |
| P   | Bílastæði               |
| NLR | Náttúruleg lofttræsting |
| VLR | Vélræn lofttræsting     |
| GN  | Gólfniðurfall           |
| VA  | Vaskur / Handlaug       |
| R   | Reykaskynjari           |
| SLT | Slökkvitæki             |
| EVT | Eldvarnarteppi          |
| HL  | Hleðslustöð rafbila     |

### Fyrirvari

Mál eru ýmist í metrum (m) eða millimetrum (mm). Mælió ekki af teikningum. Öll mál skal athuga á staðnum áður en smíði hefst. Teikning skal lesin með viðeigandi gögnum, verkjýsingum og teikningum annarra hönnuða. Teikning í stærri mælikvarða gilda umfram teikningar í smærri mælikvarða. Misræmi og vafatríði skal tilkynna arkitektum án tafar.

|                                 |          |       |
|---------------------------------|----------|-------|
| Útgáfa                          | Breyting | Dags. |
| <b>Suðurgerði 11</b>            |          |       |
| Stgr. 8000-1-   Landnr. L234239 |          |       |

|                       |                   |
|-----------------------|-------------------|
| <b>Einbýlishús</b>    | <b>178</b>        |
| Tegund verks          | Verknr.           |
| <b>Aðaluppdráttur</b> | <b>A2 / 1:100</b> |
| Snið                  | Stærð / Mkv.      |
| <b>A-310</b>          | <b>-</b>          |
| Raðnúmer              | Útgáfa            |
| <b>GV</b>             | <b>AGLA</b>       |
| Teiknað               | Yfirfarid         |
|                       | Útgáfa dags.      |
|                       | <b>6.10.2022</b>  |

## TRÍPÓLÍ ARKITEKTAR

Skólavörðustíg 16, 2.hæð | 101 Reykjavík | s: 519-2930 | www.tripoli.is | tripoli@tripoli.is

Andri G. L. Andrésón | arkitekt MSc. ETH, FAI | kt: 240182-3949 | s: 867-2867 | andri@tripoli.is  
Guðni Valberg | arkitekt FAI | kt:250880-5299 | s: 822-9070 | gudni@tripoli.is

©Tripólí Arkitektar  
Öll afnot og afritun teikningar að hluta eða í heild er háð skriflegu leyfi höfundar.