


Skýringartexti:

- Öll rör eru 16mm nema stofnrör sem er 32mm og rör að eldavél sem er 20mm
- Allir vírar frá töflu eru 1,5q nema eldavélin sem er 4q og stofninn sem er 10q og spennujöfnun er 6q vír
- Í öllum rörum eru þrjár vírar nema annað sé tekið fram
- Hæð allra rofa er 1100mm nema annað sé tekið fram
- Hæð allra tengla er 200mm nema annað sé tekið fram
- Vegggljós eru í 1700mm hæð nema annað sé tekið fram
- Lagnir í gólfi eru teiknaðar með punktalínu en lagnir í rislofti eru teiknaðar með punktalínu með punkti á milli.

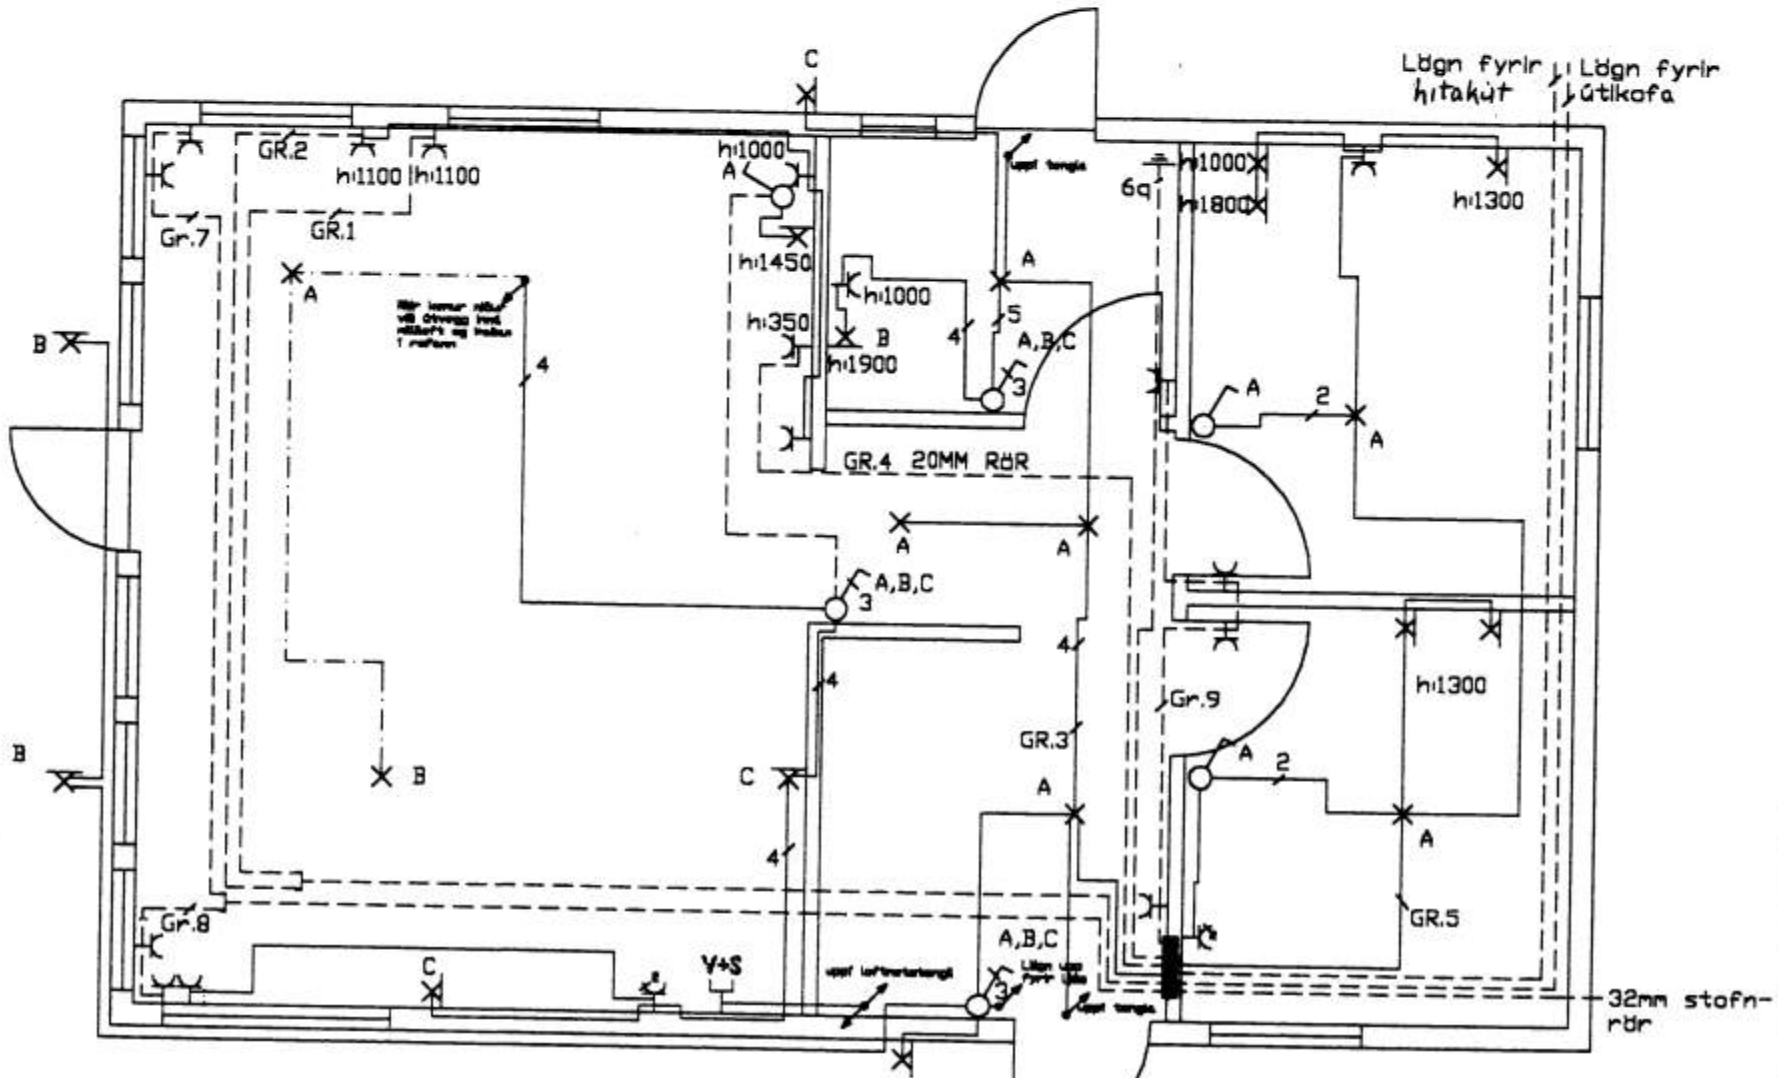

Rás ehf	Sumarbústaður	Teiknað:	
	Verkhúti:	Ágúst örn	
	Rafmagnsteikningar	dags.	
	Hannaði:	31.12.'99	
	Guðbrandur Einars.	Fjöldi blaða	Blað nr.
		3	3