


SKÝRINGAR.
 HALLI REGN- OG FRÆRENNSLAGNA
 ÁKVÆÐAST AF HÆÐARLEGU GÖMLU
 LAGNAR EN SKAL ÞÉ EKKI VERA
 MINNI EN 10%

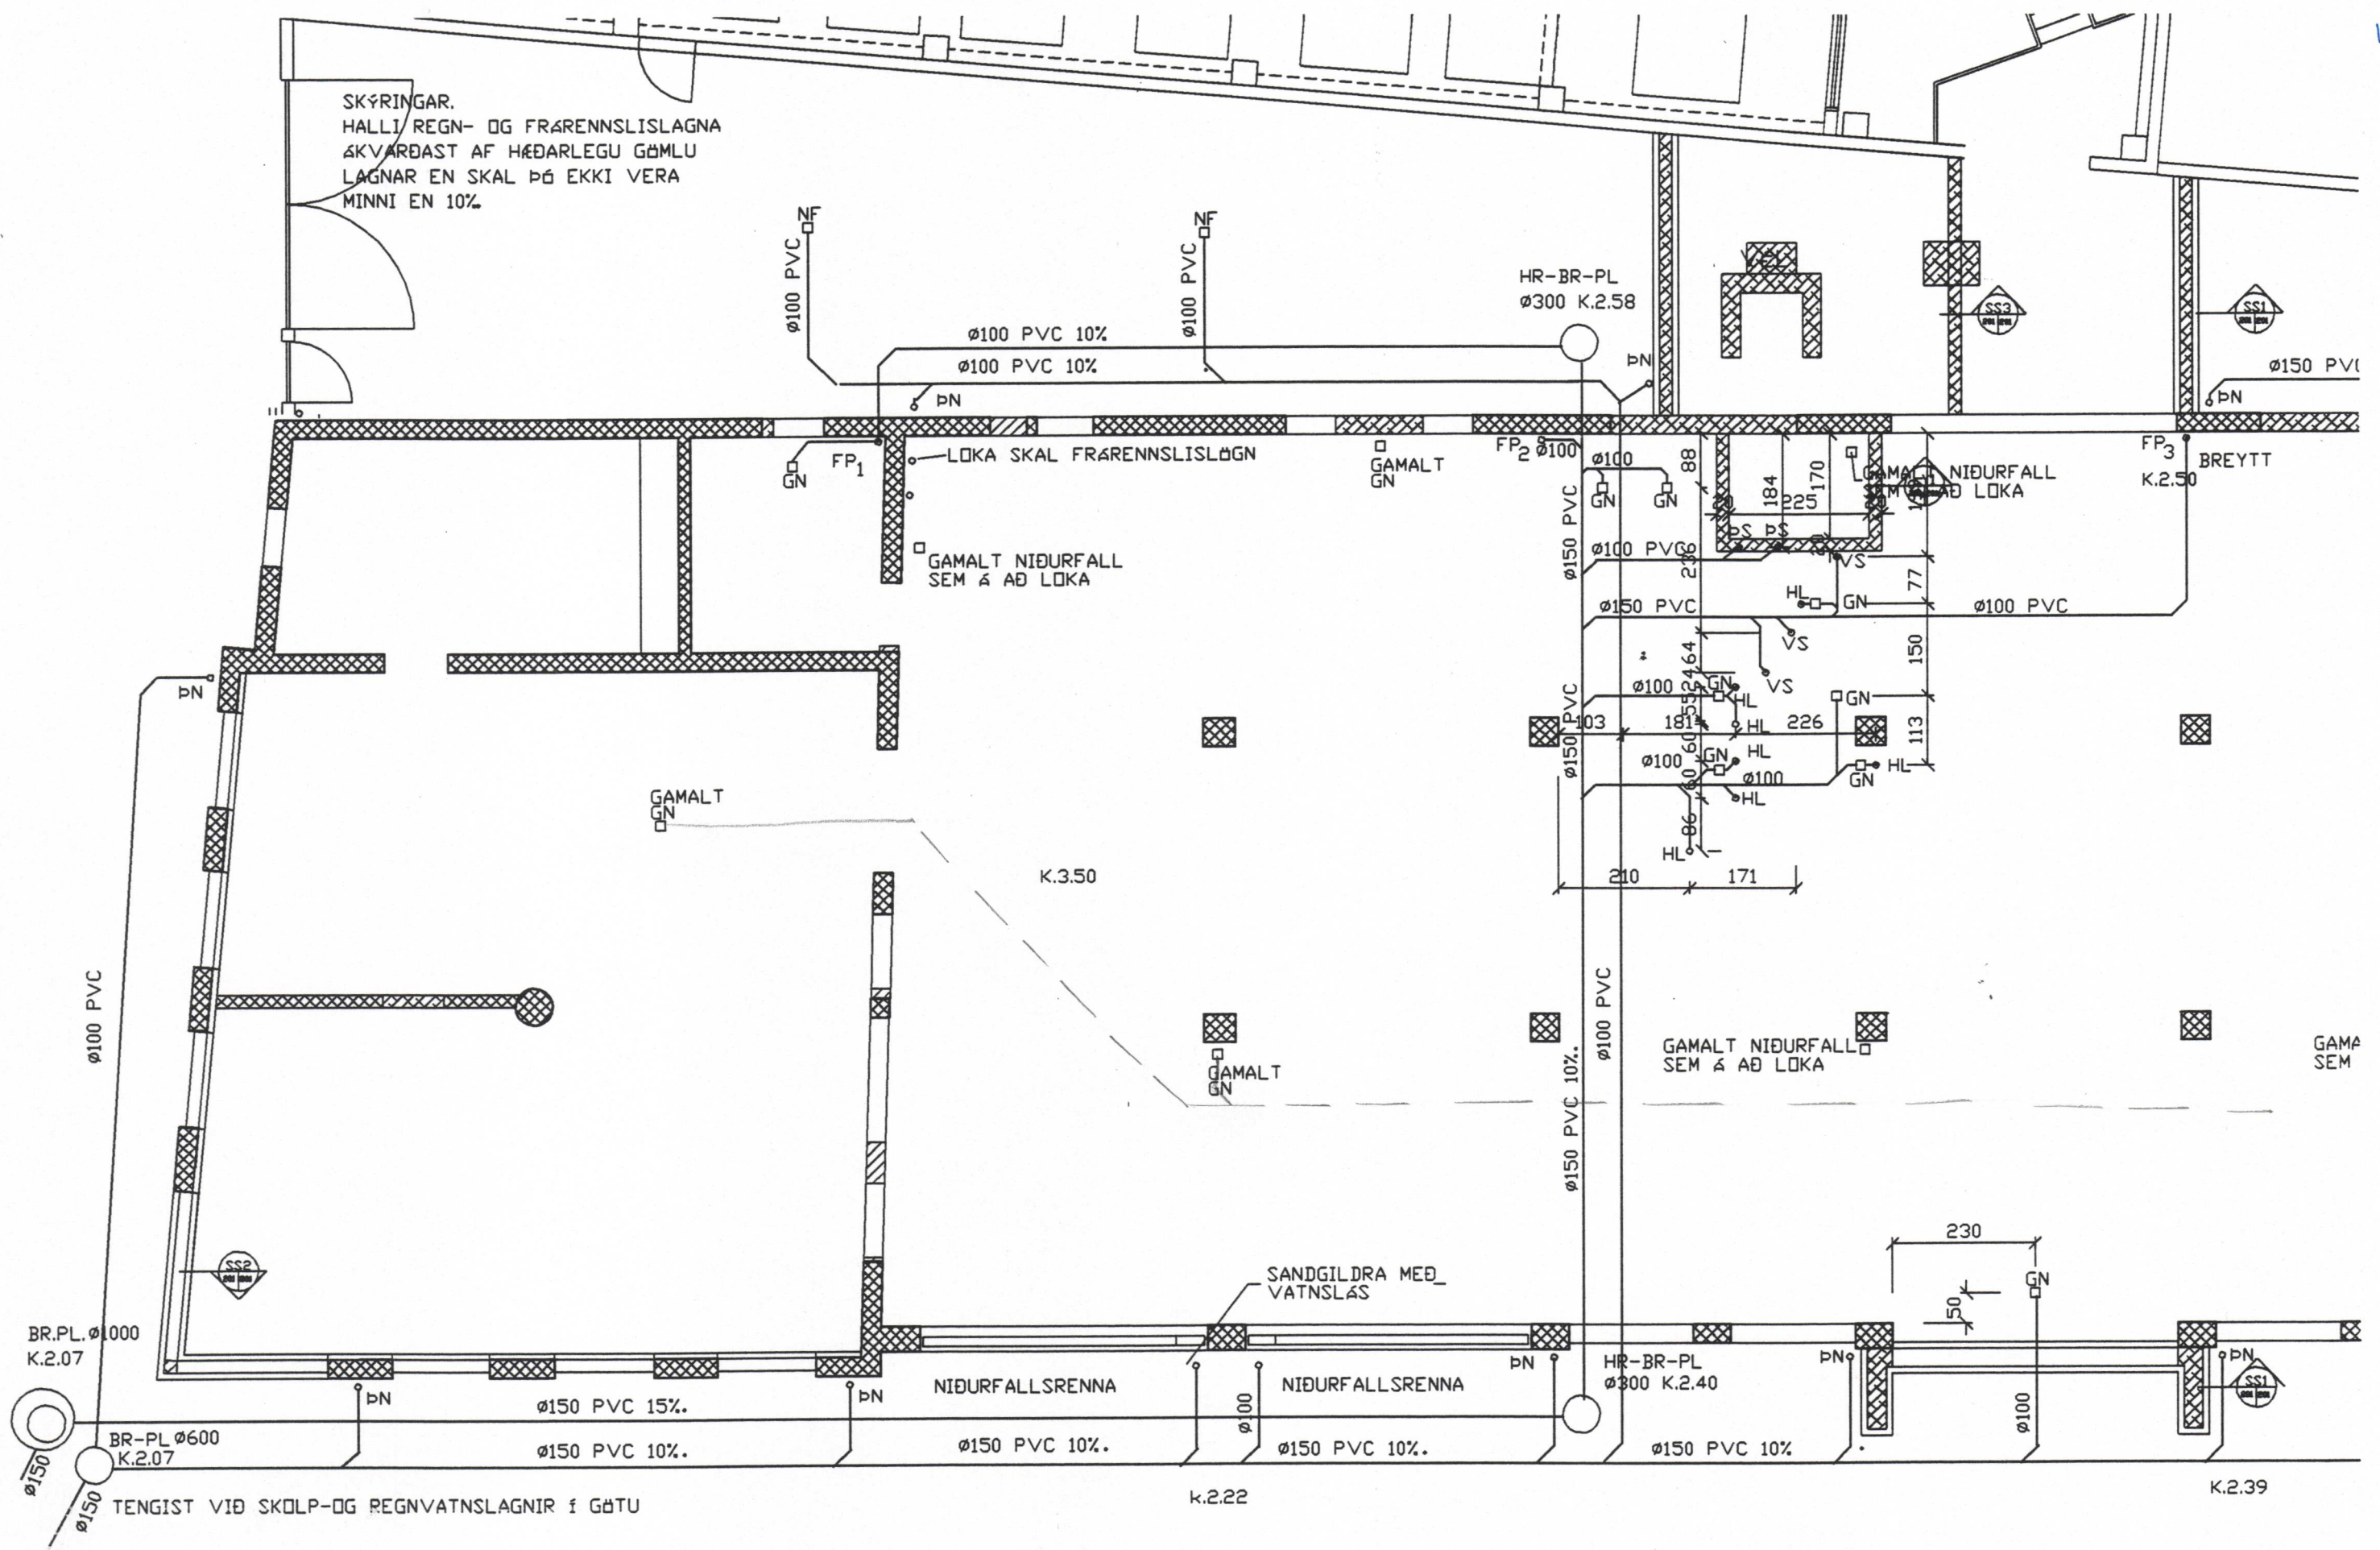

breyting		verkheiti		PALL ZÓPHÓNIASSON TEIKNISTOFA		verk nr. 9332		dags. MARS 93	
breyting A Frærennsl		breyting C		BEJARVEITUR VESTMANNAEYJA		RÁÐGJAFVERKFRÉÐIÐ JÓNUSTA F.R.V.			
breyting B		breyting D		TANGAGATA 1 VESTMANNAEYJUM		KIRKJUVEGI 23 900 VESTMANNAEYJUM.			
málkv. 1:50		teikn. EA		hannað BB		SÍMI 98-12711, 12239 TELEFAX 98-13076		teikn. nr. 311A	
				GRUNNMYND VESTURENÐI FRÆRENNSLI				breyting	