




Sigurður B.

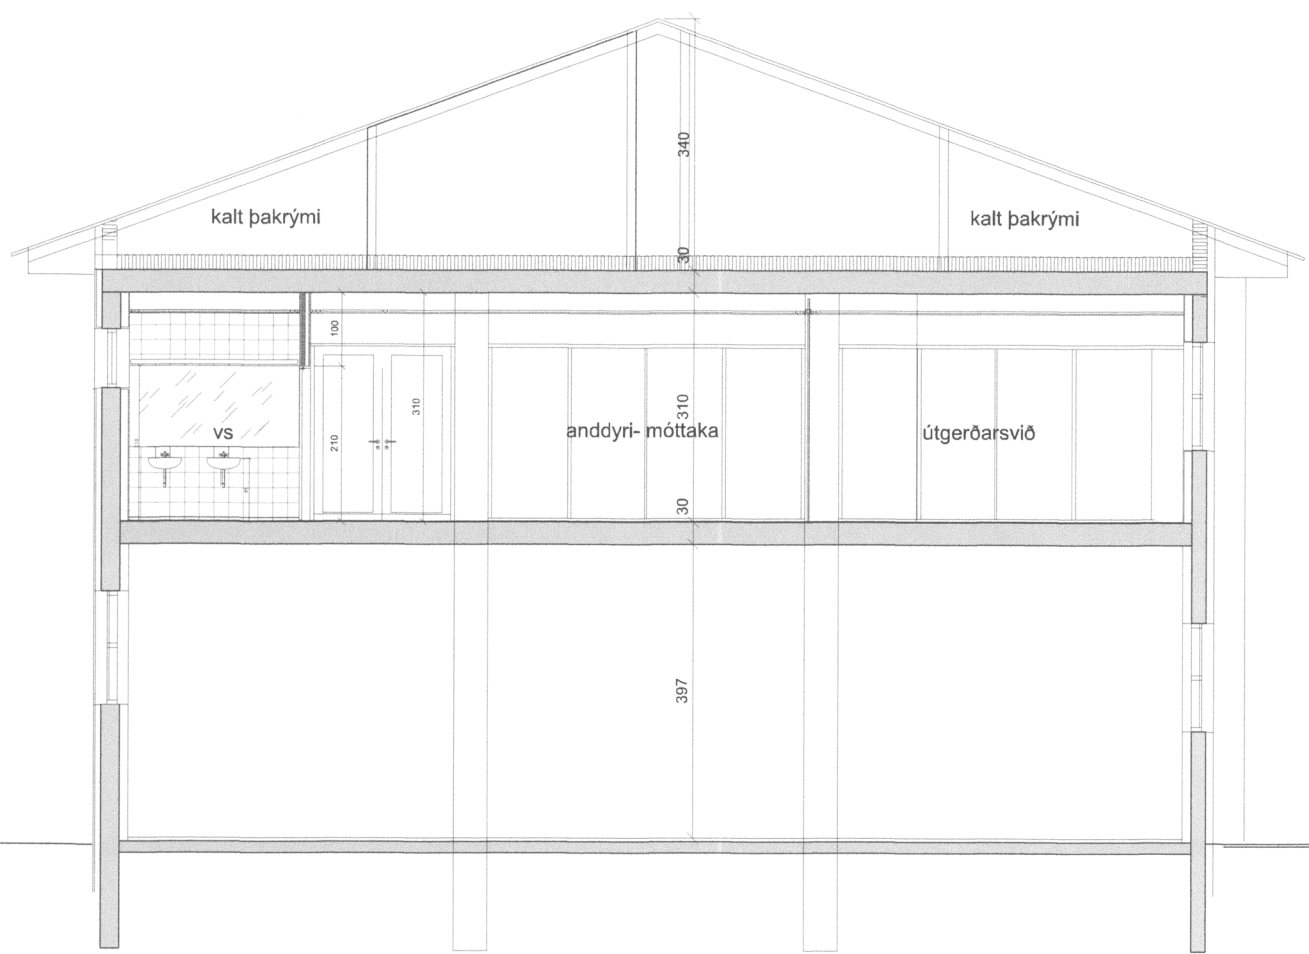

SNID AA

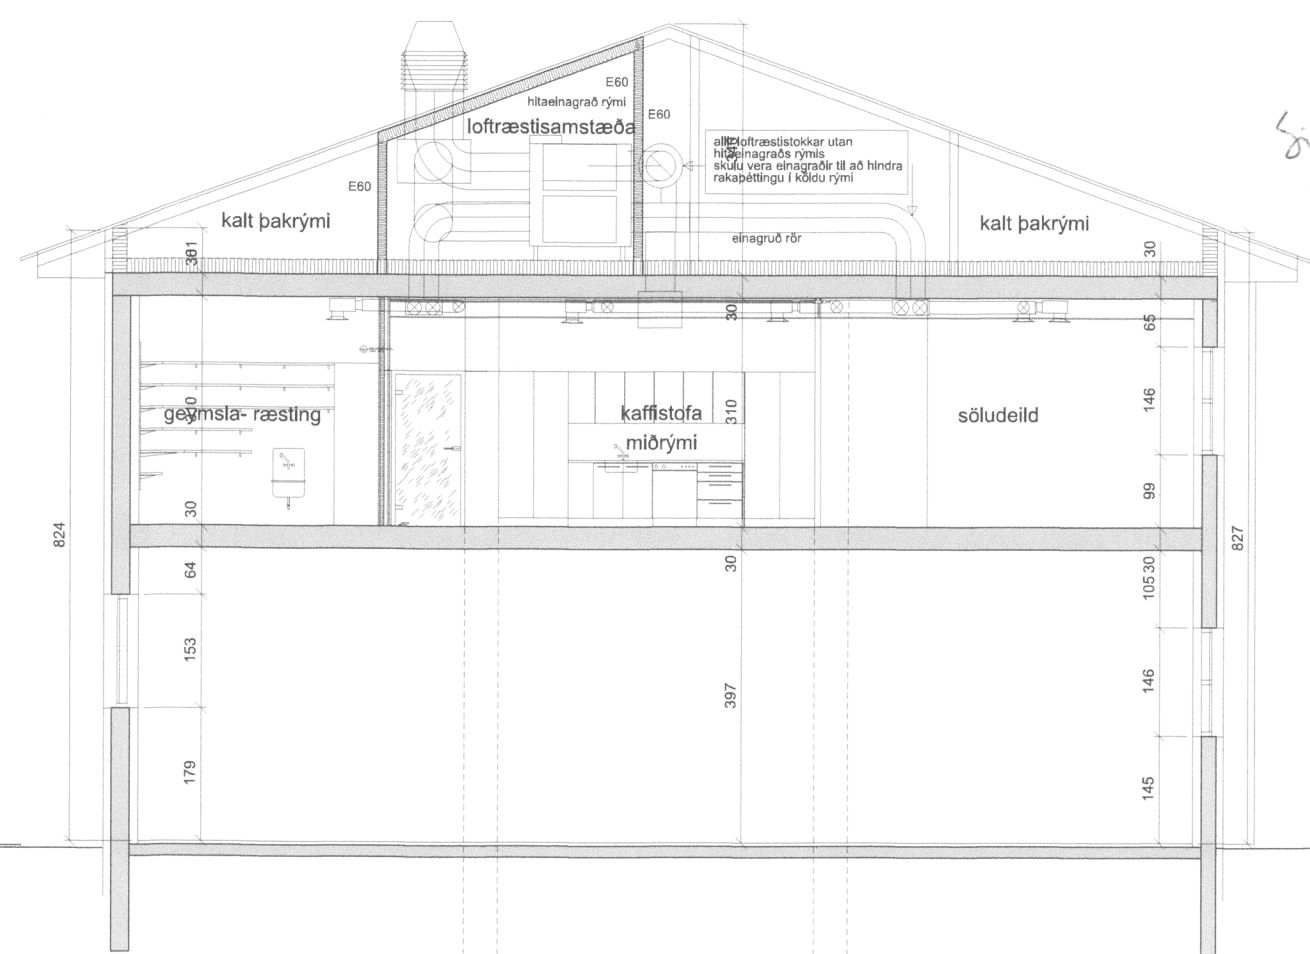

SNID BB

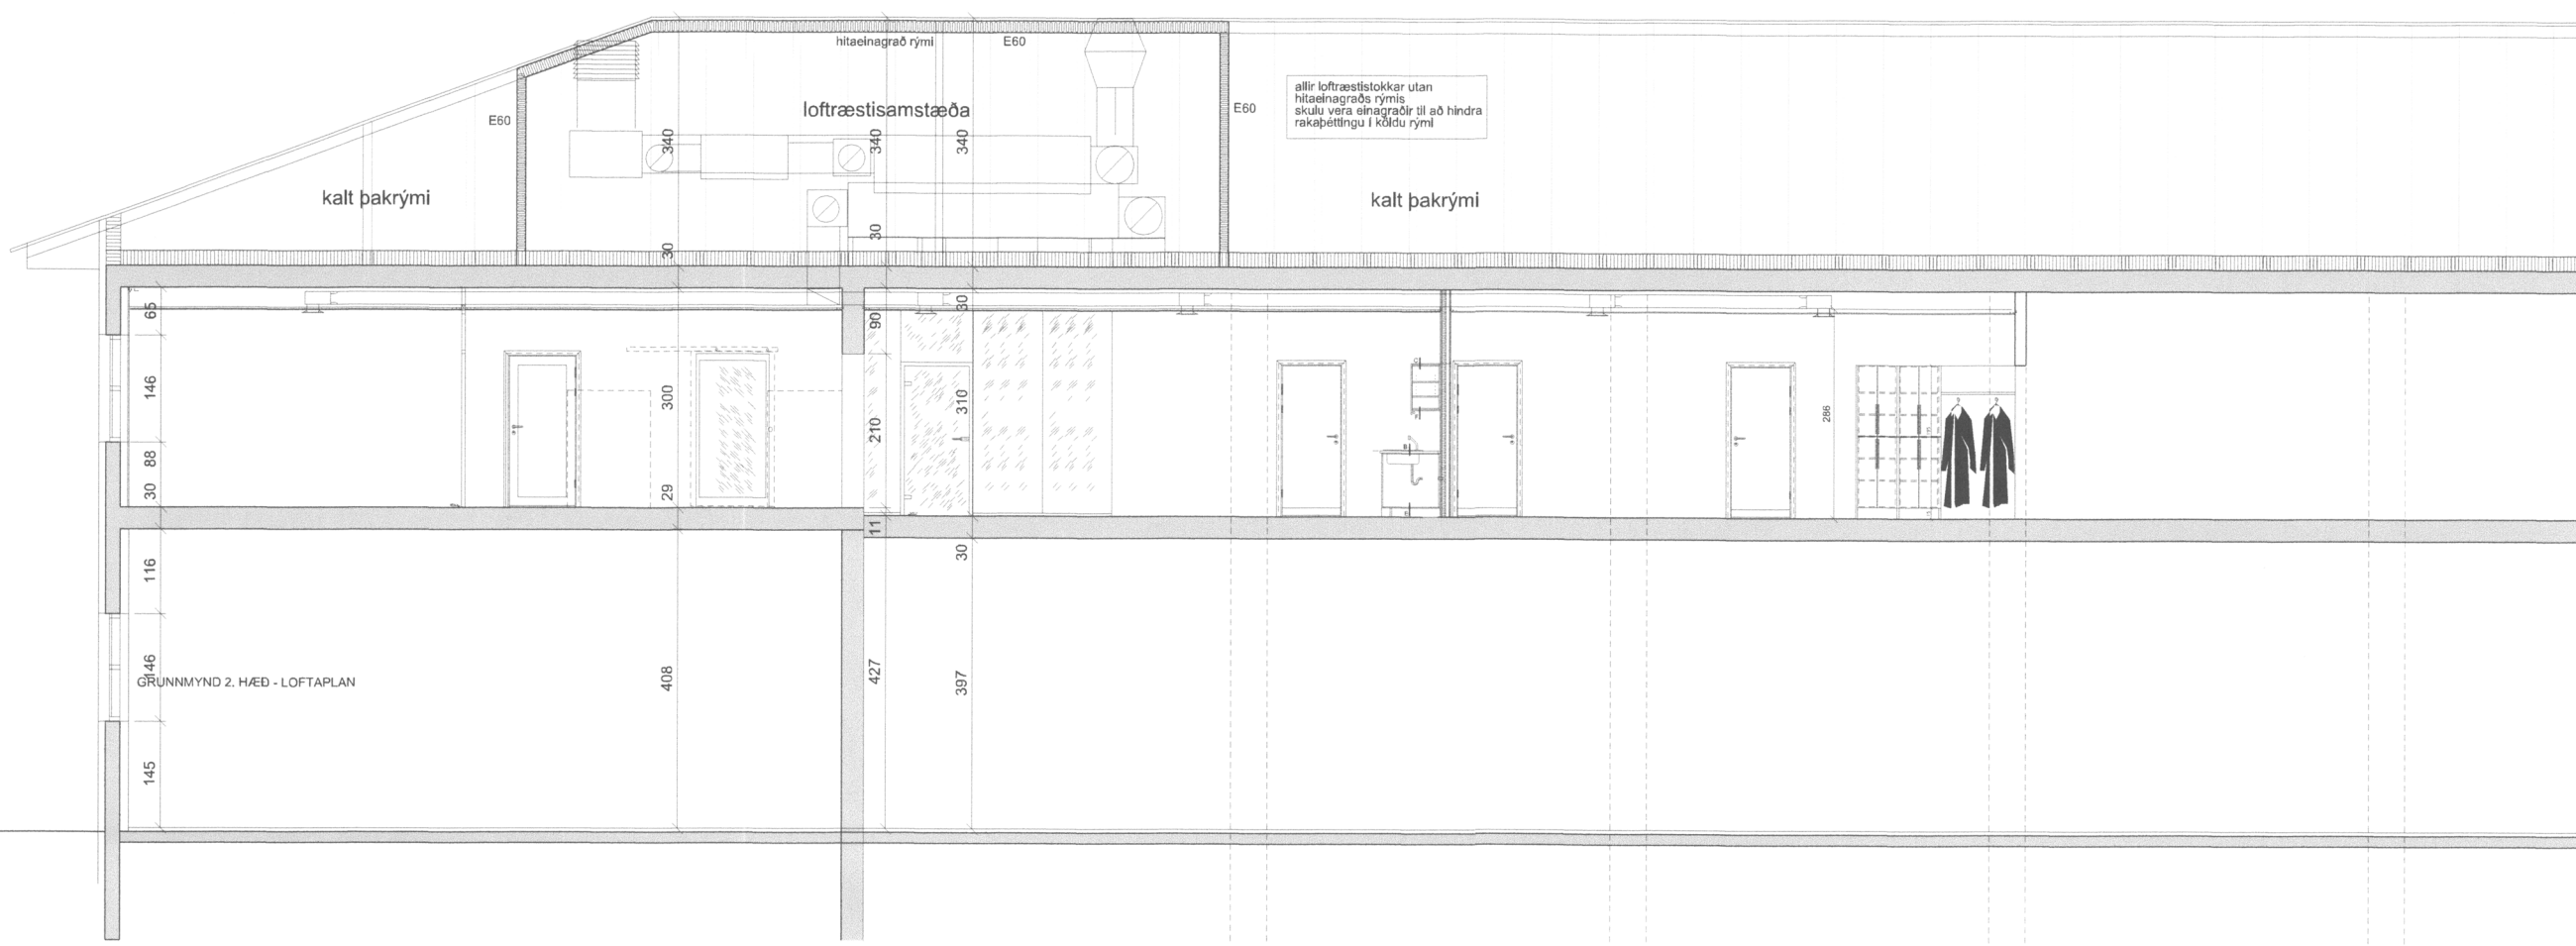

SNID CC

- BRUNATÁKN :
- ← flóttaleið
 - útljós og neyðarlýsing komi á flóttaleiðir
 - stjórnstöð brunavíðvörðunarkerfis
 - BO björgunarop
 - brunastanga 25 m

- C
- B
- A

TANGAGATA 1- BYGGINARSAGA:
 1940: Vesturhluti - Völund hf (??)
 Hönnuður: (??)
 1958: Stækkun iðndarhúsnæði fyrir Völund hf
 Hönnuður: Guðmundur Böðvarsson (??)
 1993: Bæjarveitur vestmannaeyjar
 Hönnuður: Páll Zóphónlason tækifræðingur

staðgreinir: 51950070
 landnúmer: 163172

ÍSFLAG VESTAMANNAEYJA
 ADALSKRIFSTOFUR - INNRÉTTINGAR

verkefni: Tangagata 1, Innréttingar á 2. hæð
 verkkaupl: Ísflag Vestmannaeyja kt. 660169-1219

verk nr. 2015 13 01 A1 blað 1/2

sníð AA, BB OG CC

1:50 ÆH 19.05.2016
 TV 45 k.t. 420497-2539
 105 Reykjavík sími 588 8630

Ævar Harðarson k.t. 020557-0019
 arkitekt faf netfang avarh@simnet.is