




VESTURHLID M=1:100

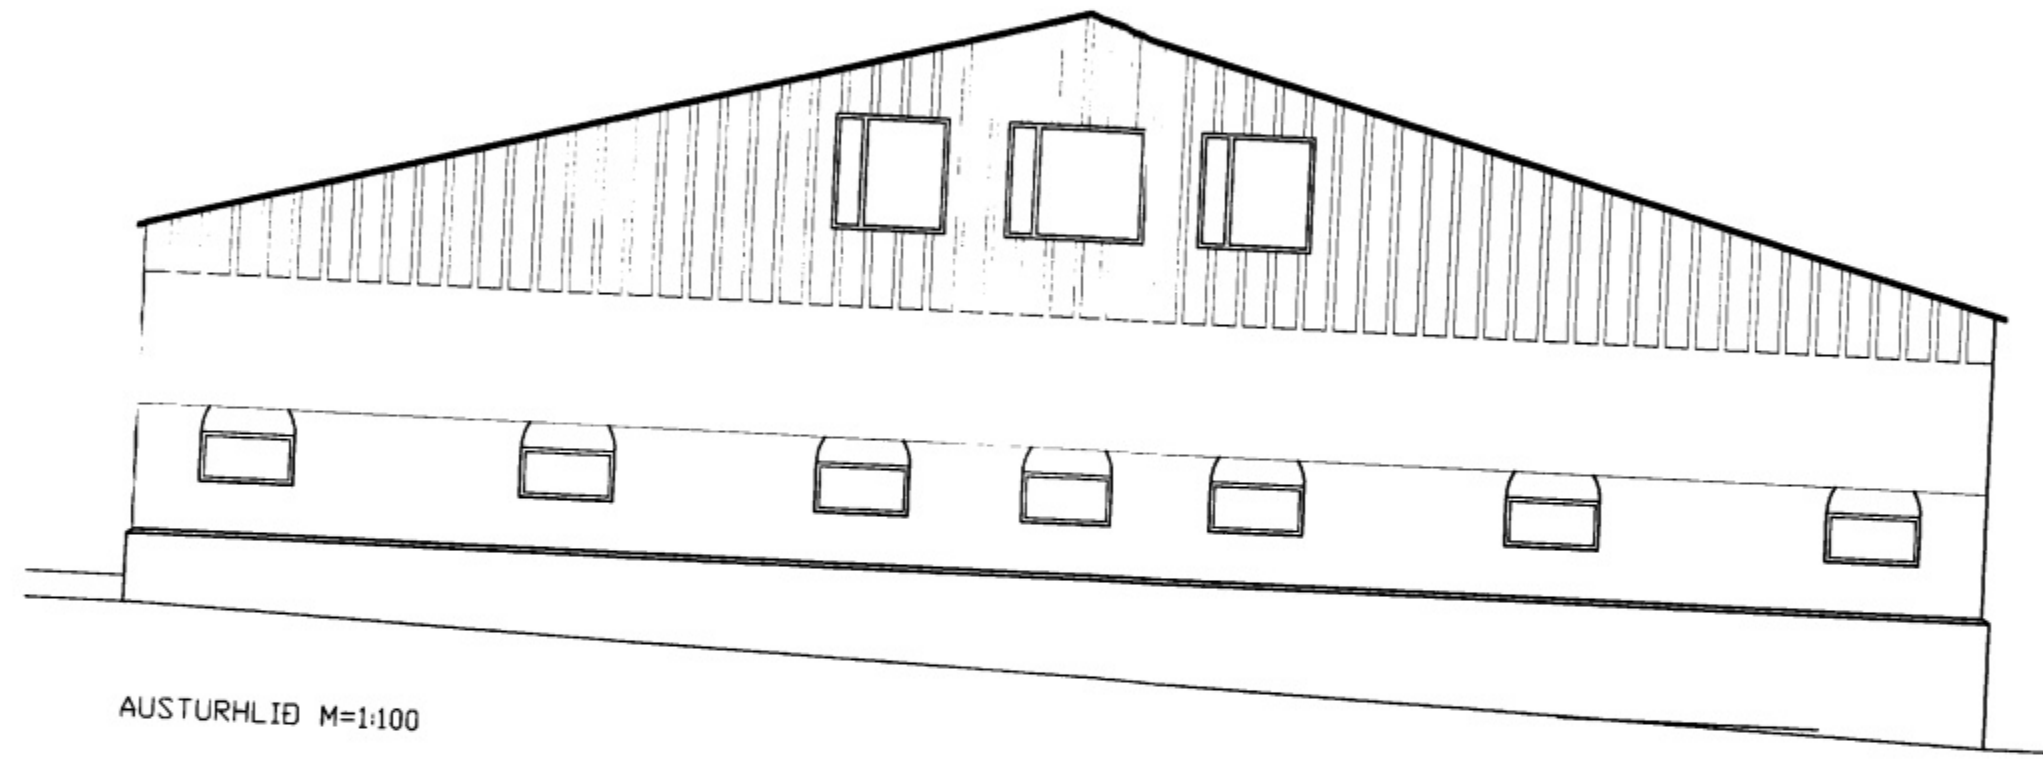


AUSTURHLID M=1:100

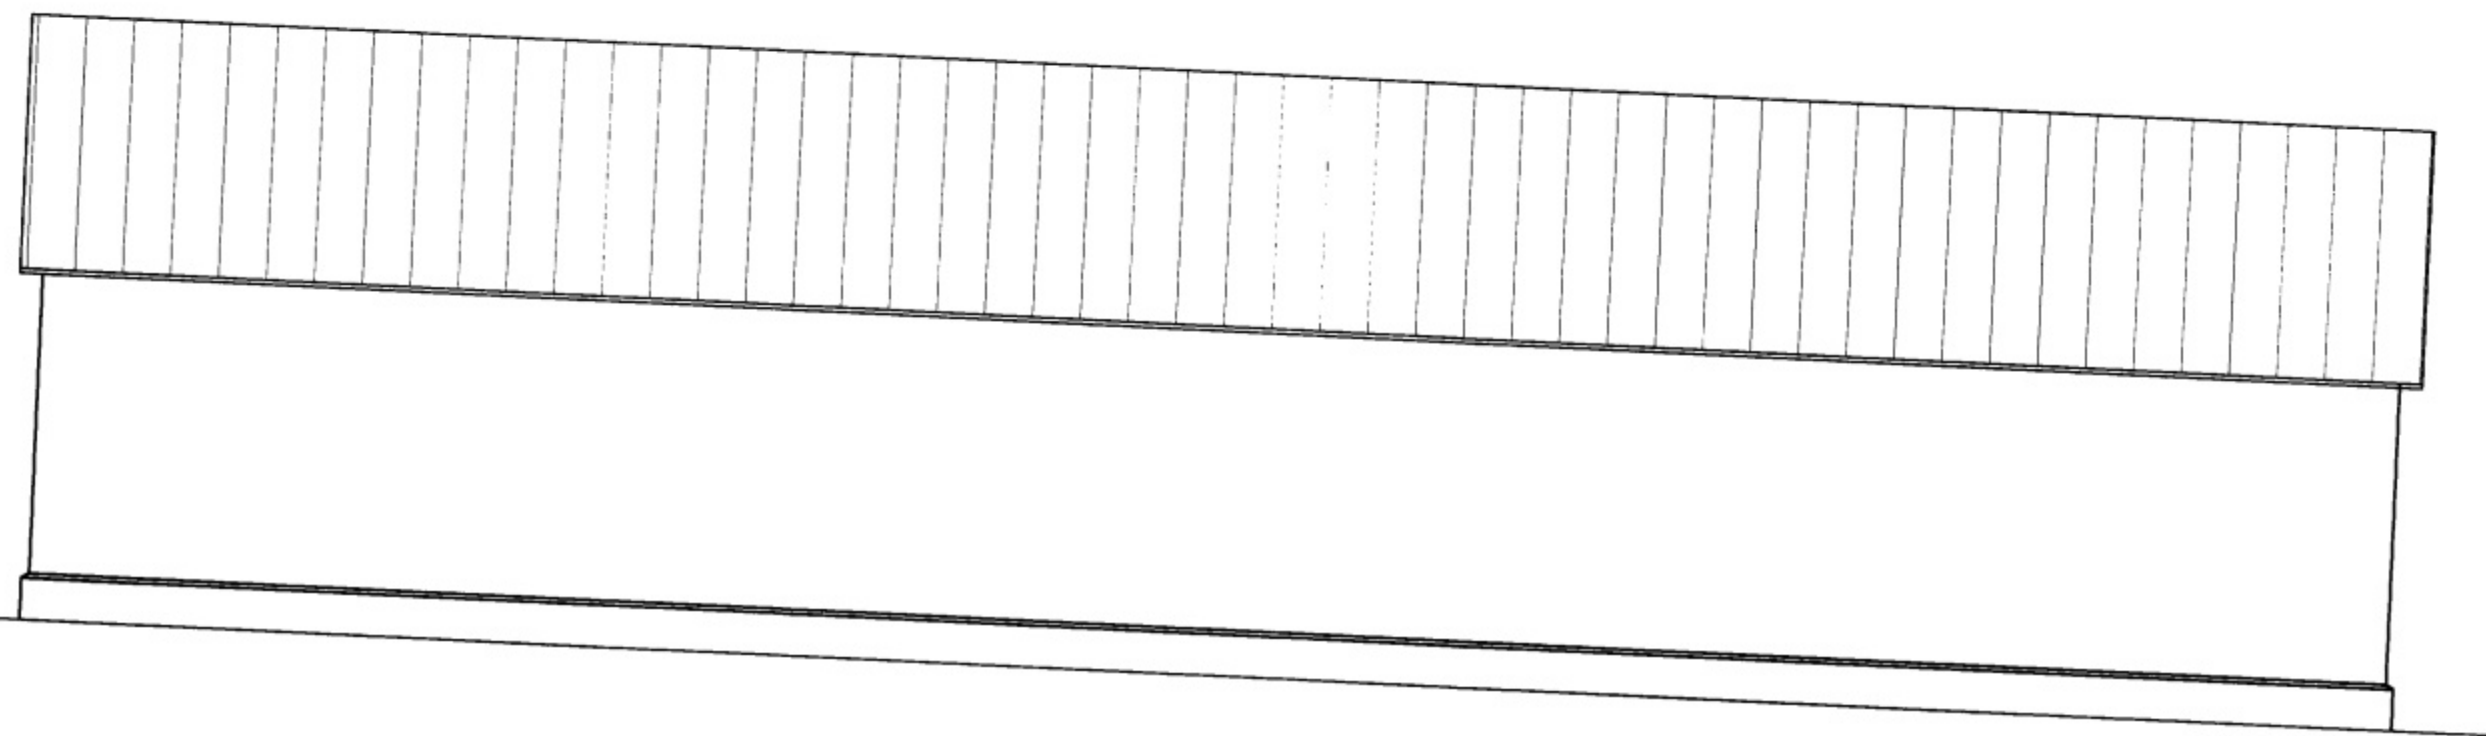


SUDURHLID M=1:100

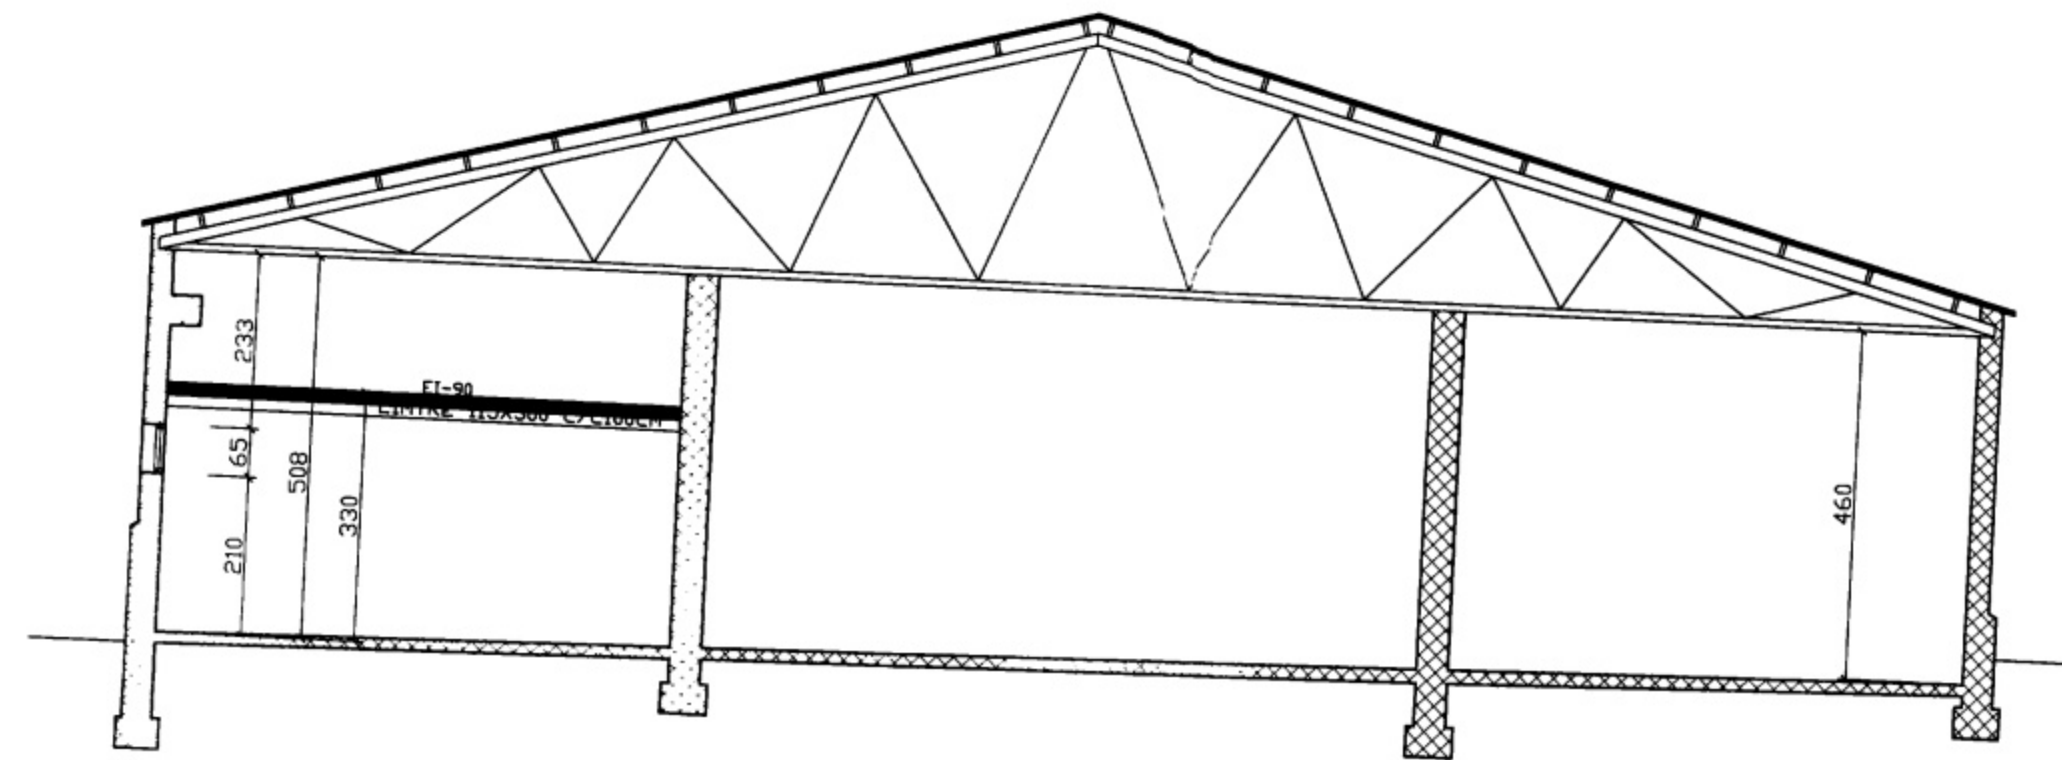

ÞVERSNIÐ M=1:100

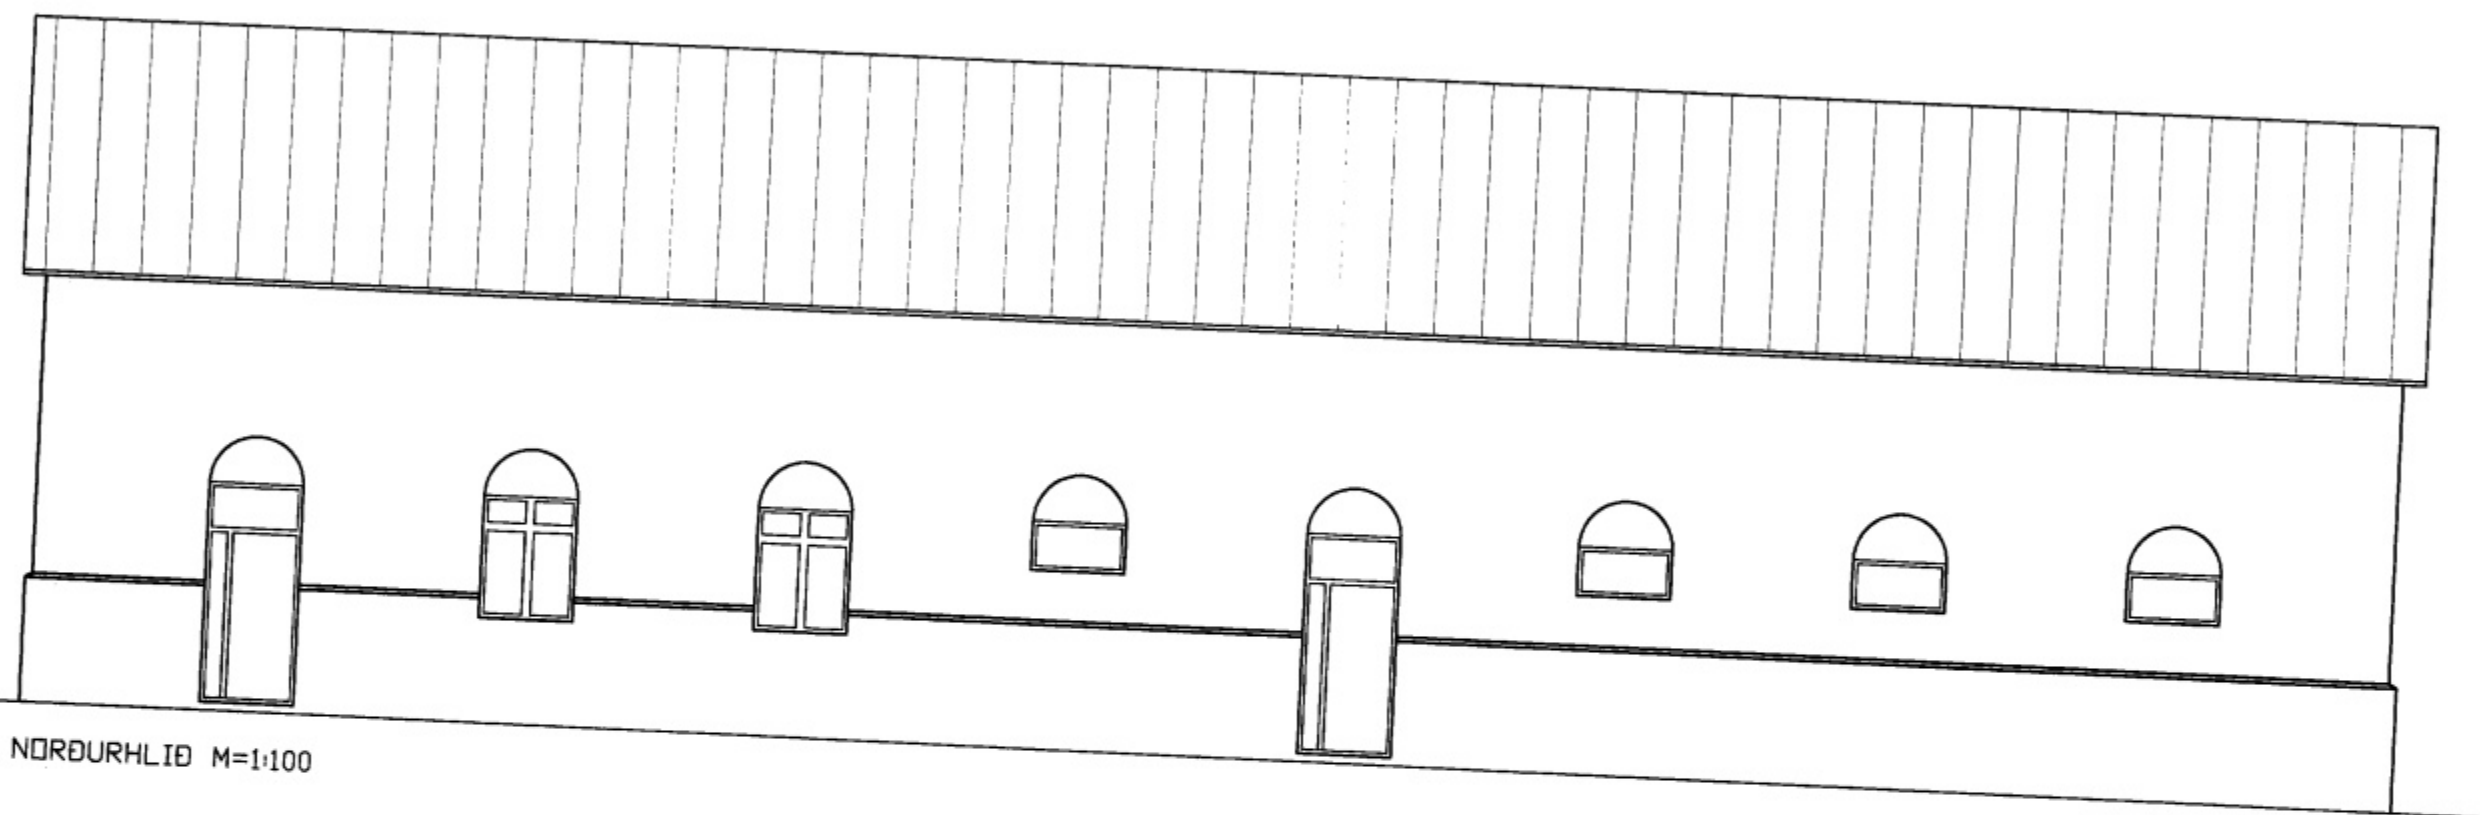

NORÐURHLID M=1:100

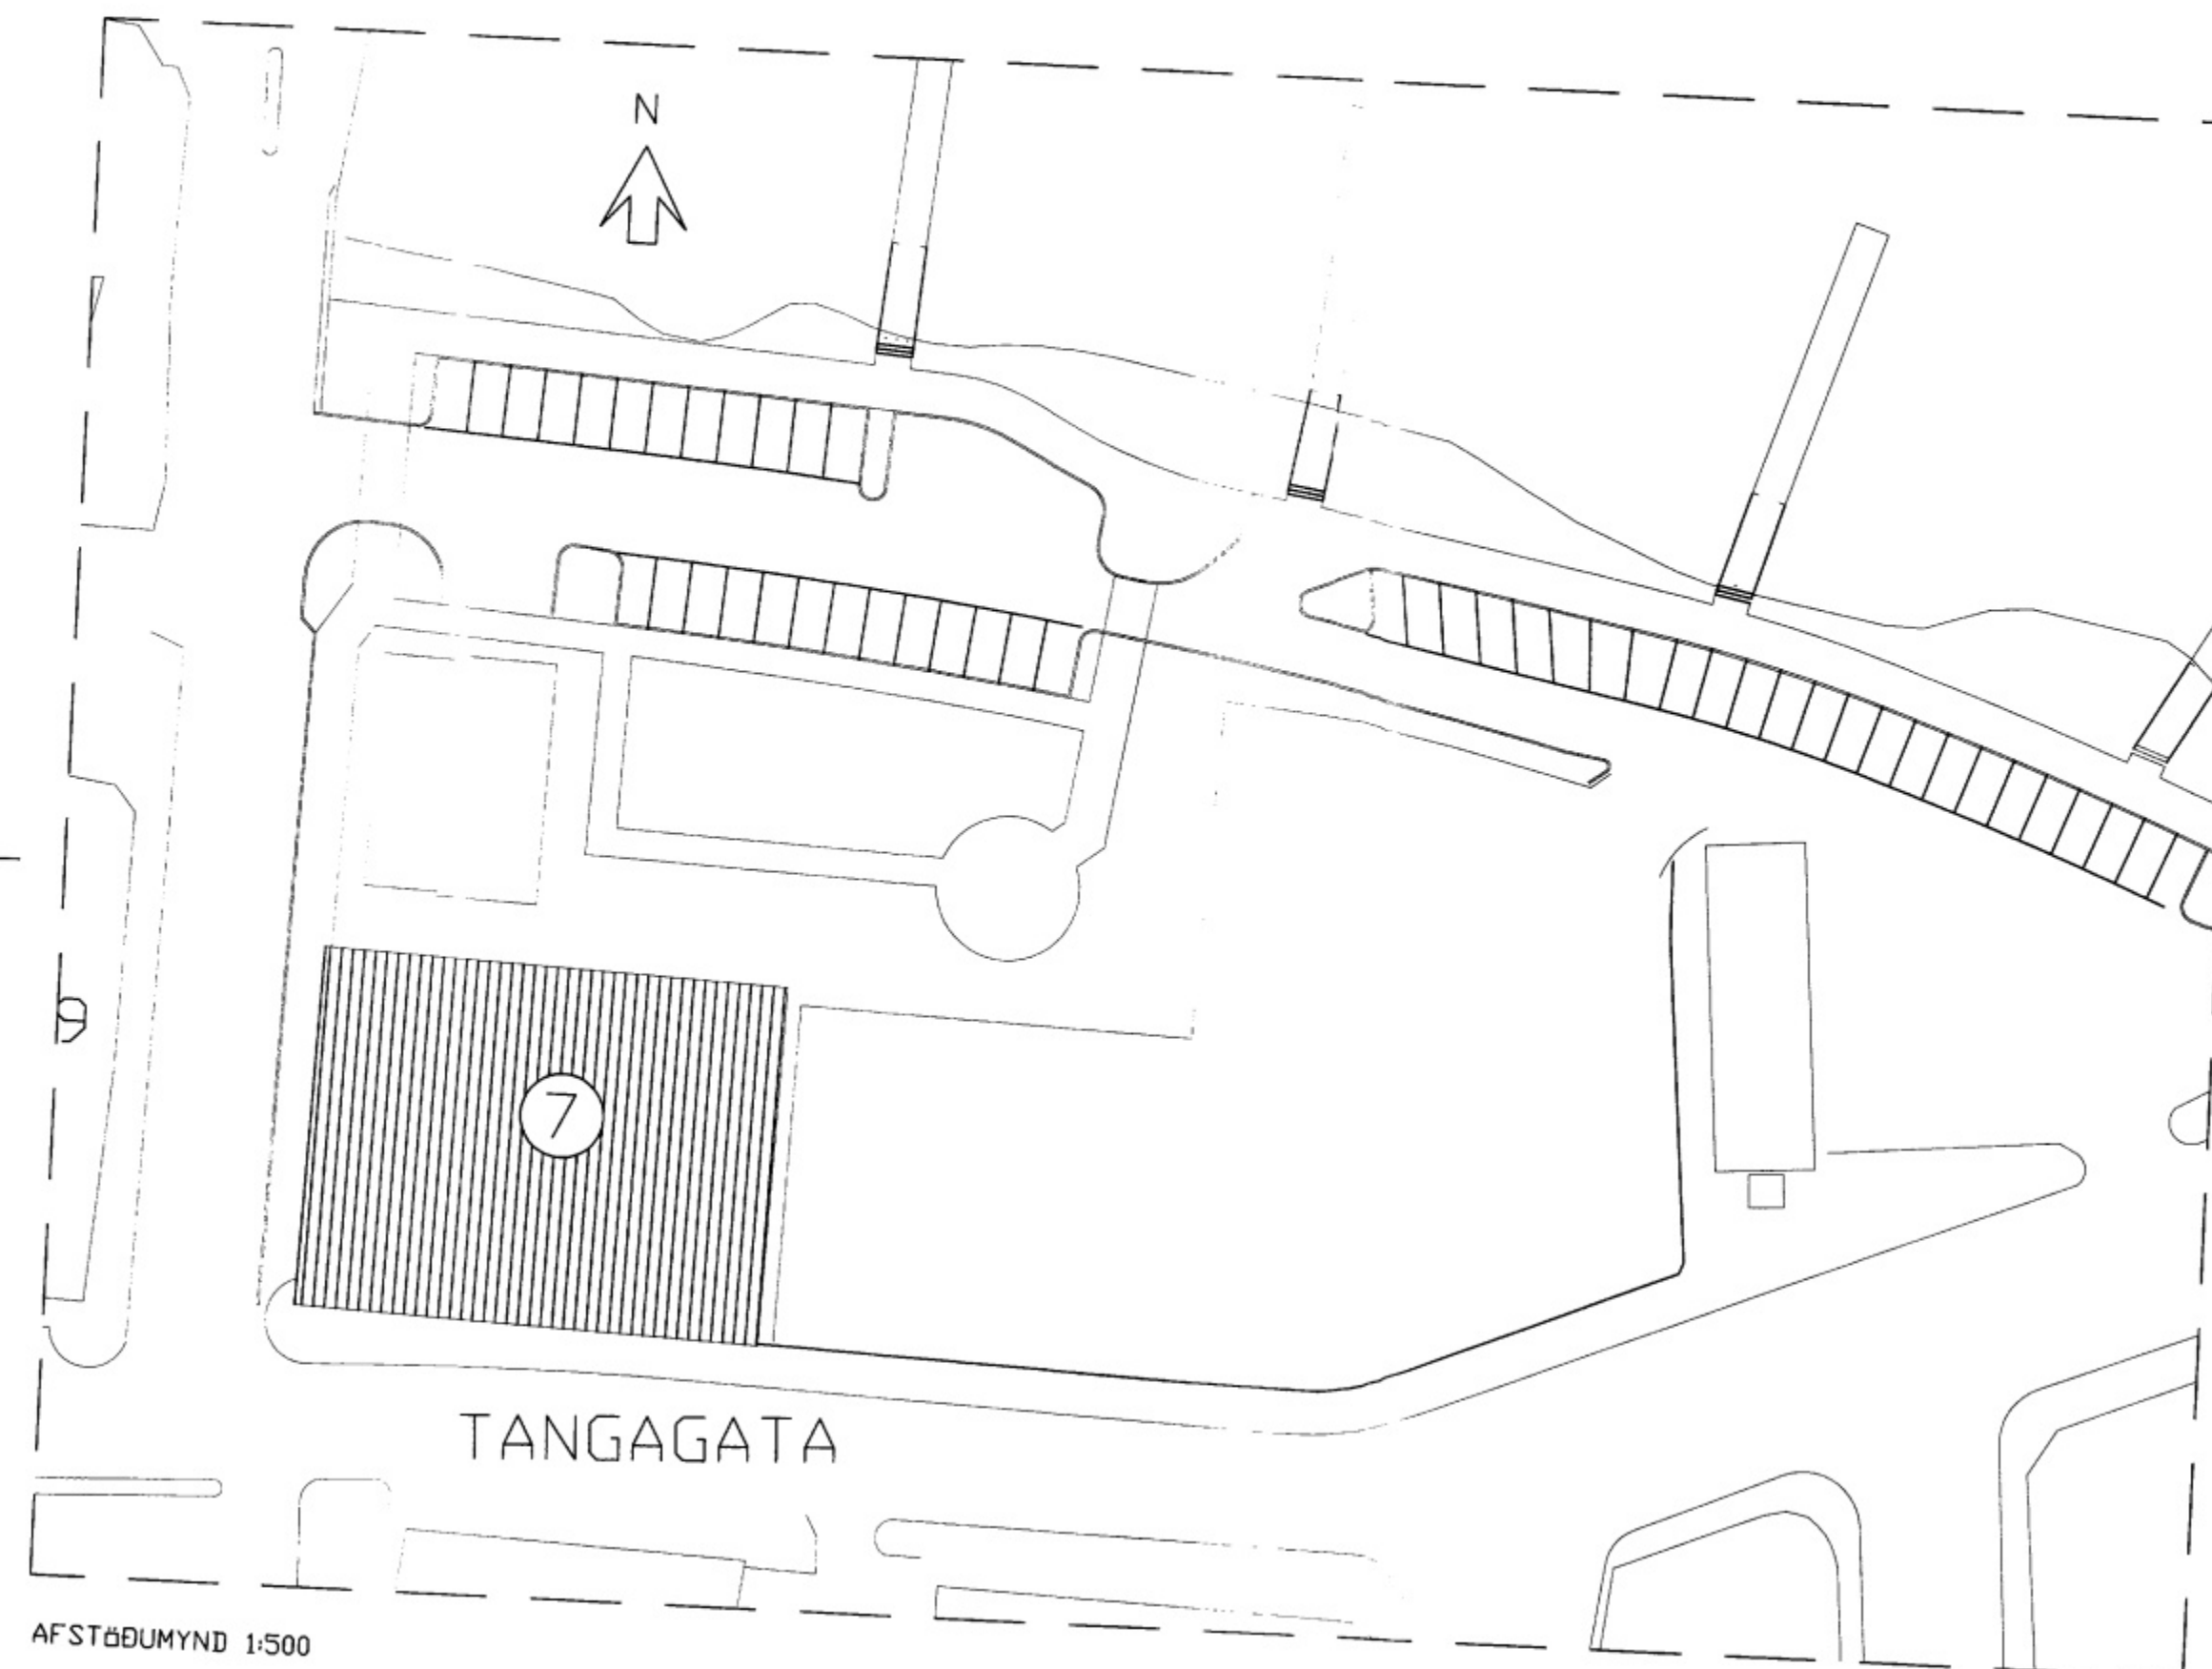

AFSTÆÐUMYND 1:500

SAMÞYKKT AF BYGGINGARFULLTRÚA

*[Signature]*  
FRV

NR	DAGS.	BREYTING
A		
B		
C		
D		
E		
F		
G		
H		

SKÝRINGAR

**Teiknistofa PZ ehf**  
Ráðgjafarverkfræðipjónusta  
Kirkjuveg 23 900 Vestmannaeyjum Sími 481-2711 Fax 481-3076  
Heimasíða <http://www.teiknistofa.is> Netfang [pz@teiknistofa.is](mailto:pz@teiknistofa.is)

Verkheiti  
TANGAGATA 7 VESTMANNAEYJUM  
ENDURSKIPULAGNING  
Verkefni  
ÚTLIT, SNIÐ OG AFSTÆÐUMYND

Dags.	Hannað	Verk.nr	Mælikvarði
MAÍ 03	BB	0318	1:500 1:100
Yfirfarið	Teiknað	Teikn.nr	Breyting
	EA	102	

Samþykkt