




SÚÐURHLÍÐ 1:100

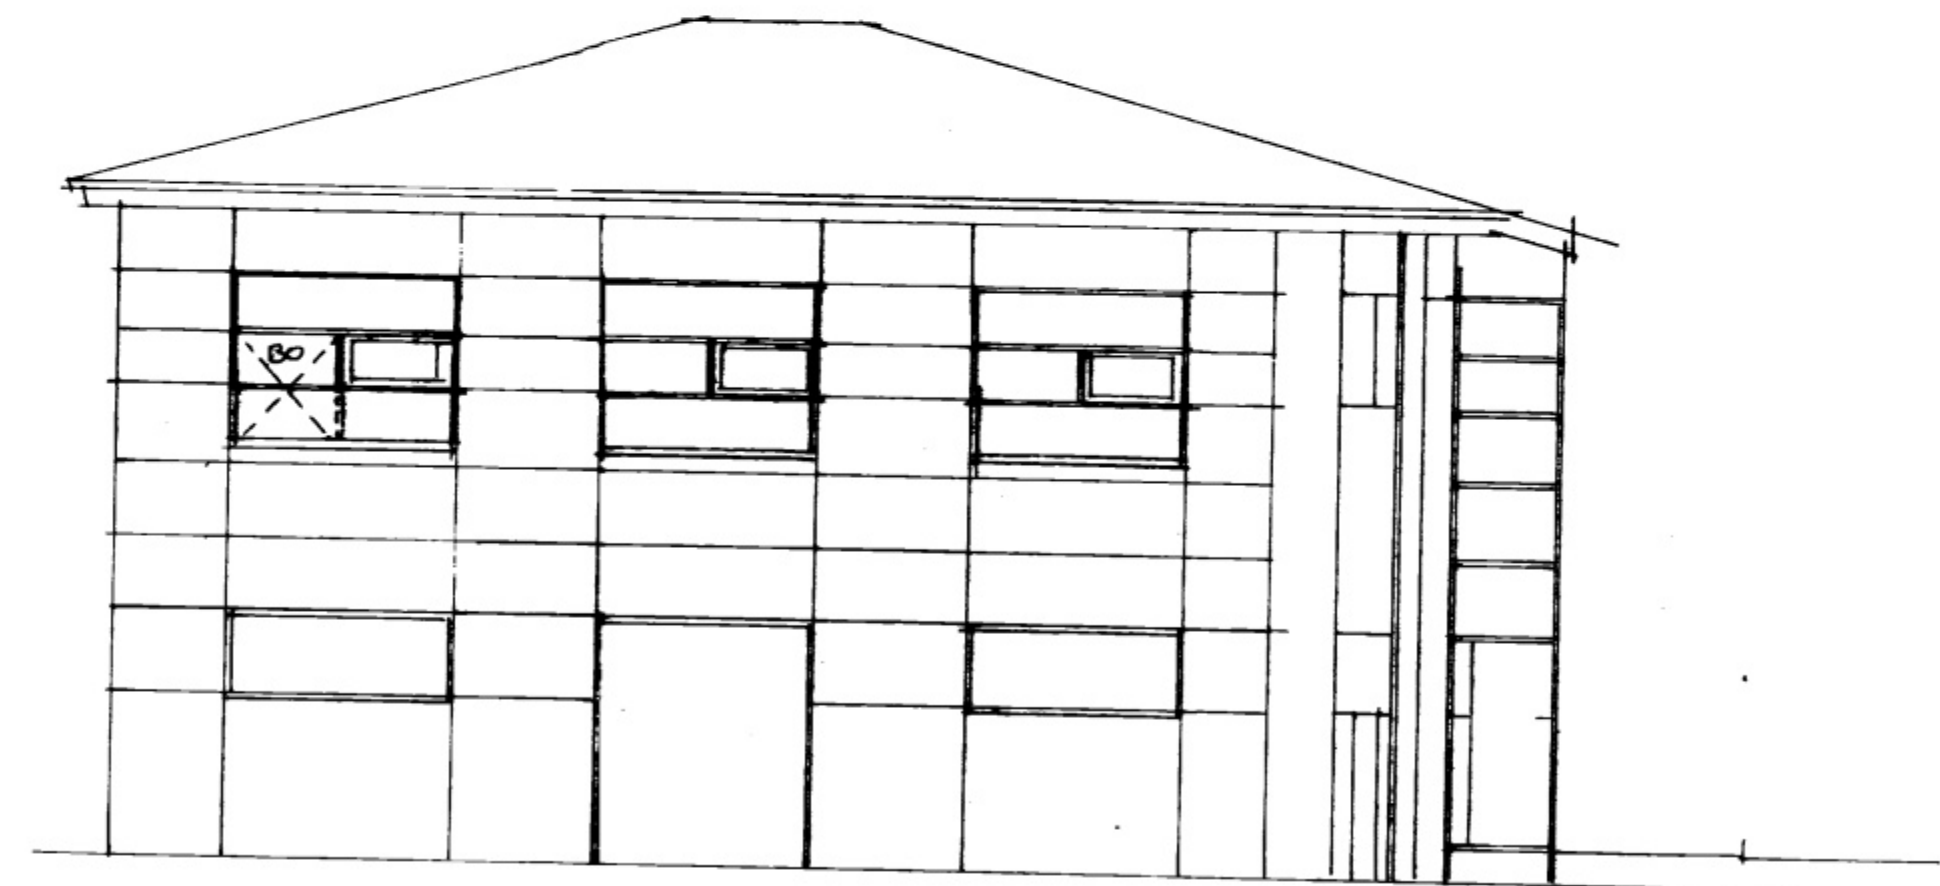

AUSTURHLÍÐ 1:100

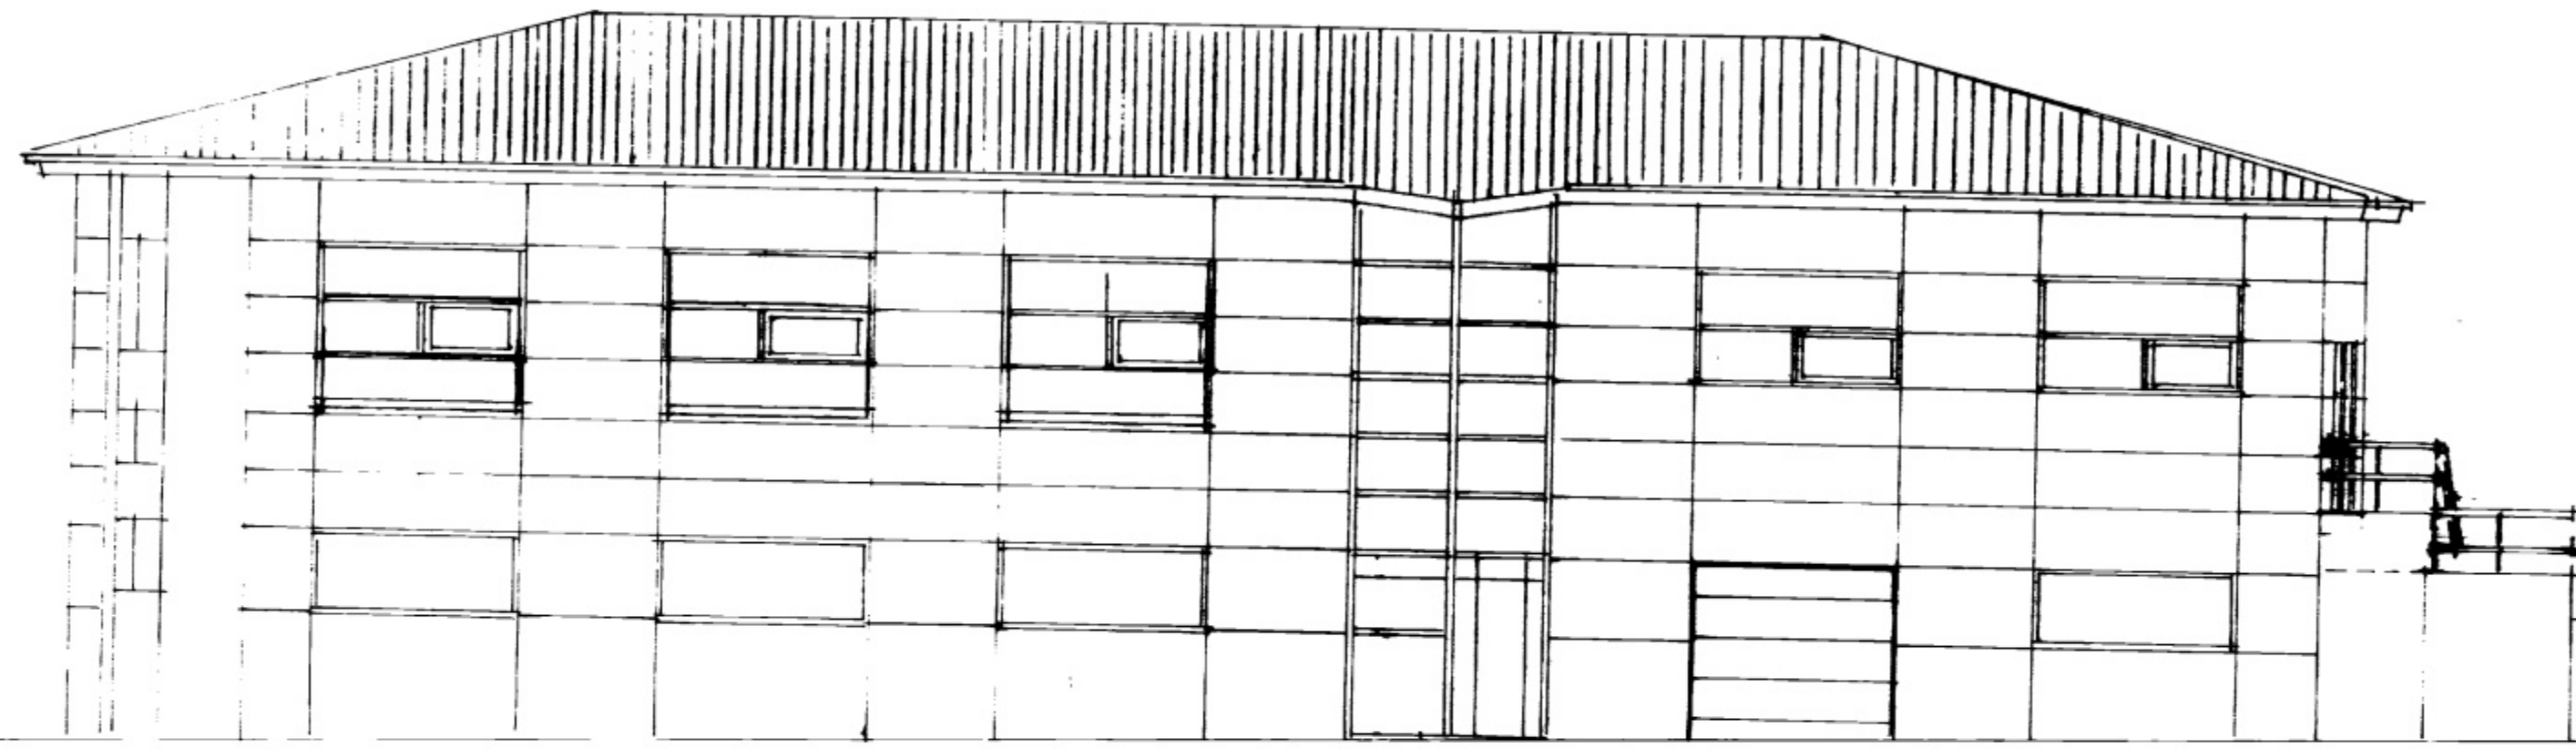

NOÐURHLÍÐ 1:100

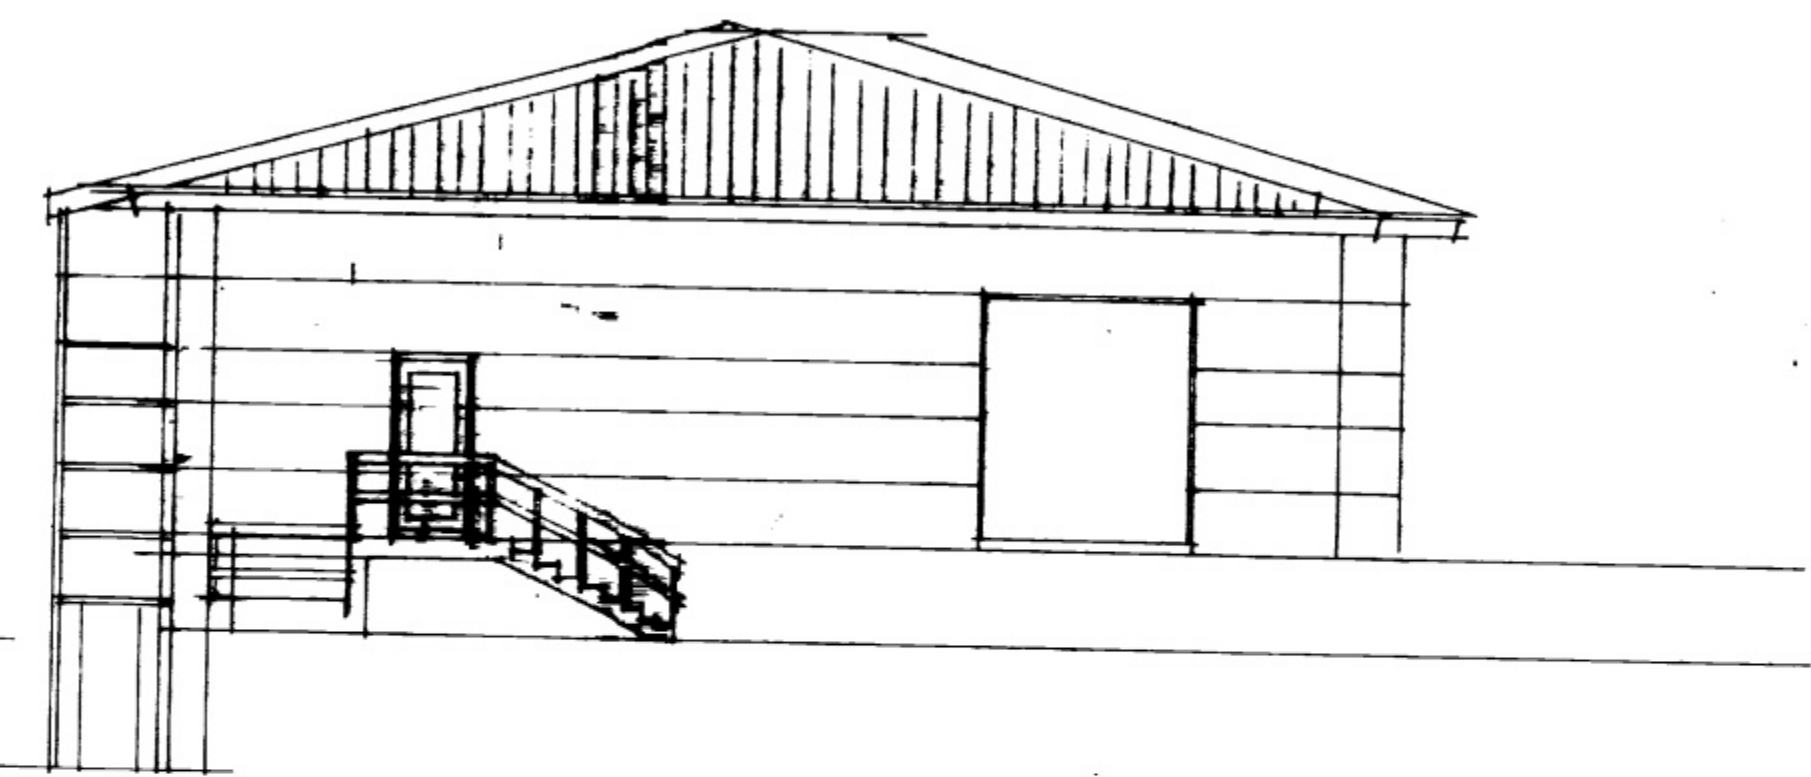

VESTURHLÍÐ 1:100

BYGGINGARFRAMHOLD
 BREYTING 1
 BREYTING 2
 TÍÐI 1/99

BYGGINGARFRAMHOLD
 TANGAGATA 10 VESTMANNNAEYJUM
 ÚTLIT

PÁLL ZEPHÓNÉASSON TEIKNISTOFA
 VESTMANNNAEYJUM 3640
 TEL. 874 97

Páll Zéphónéasson