


GRUNNMYND 1.HÆÐ M=1:100

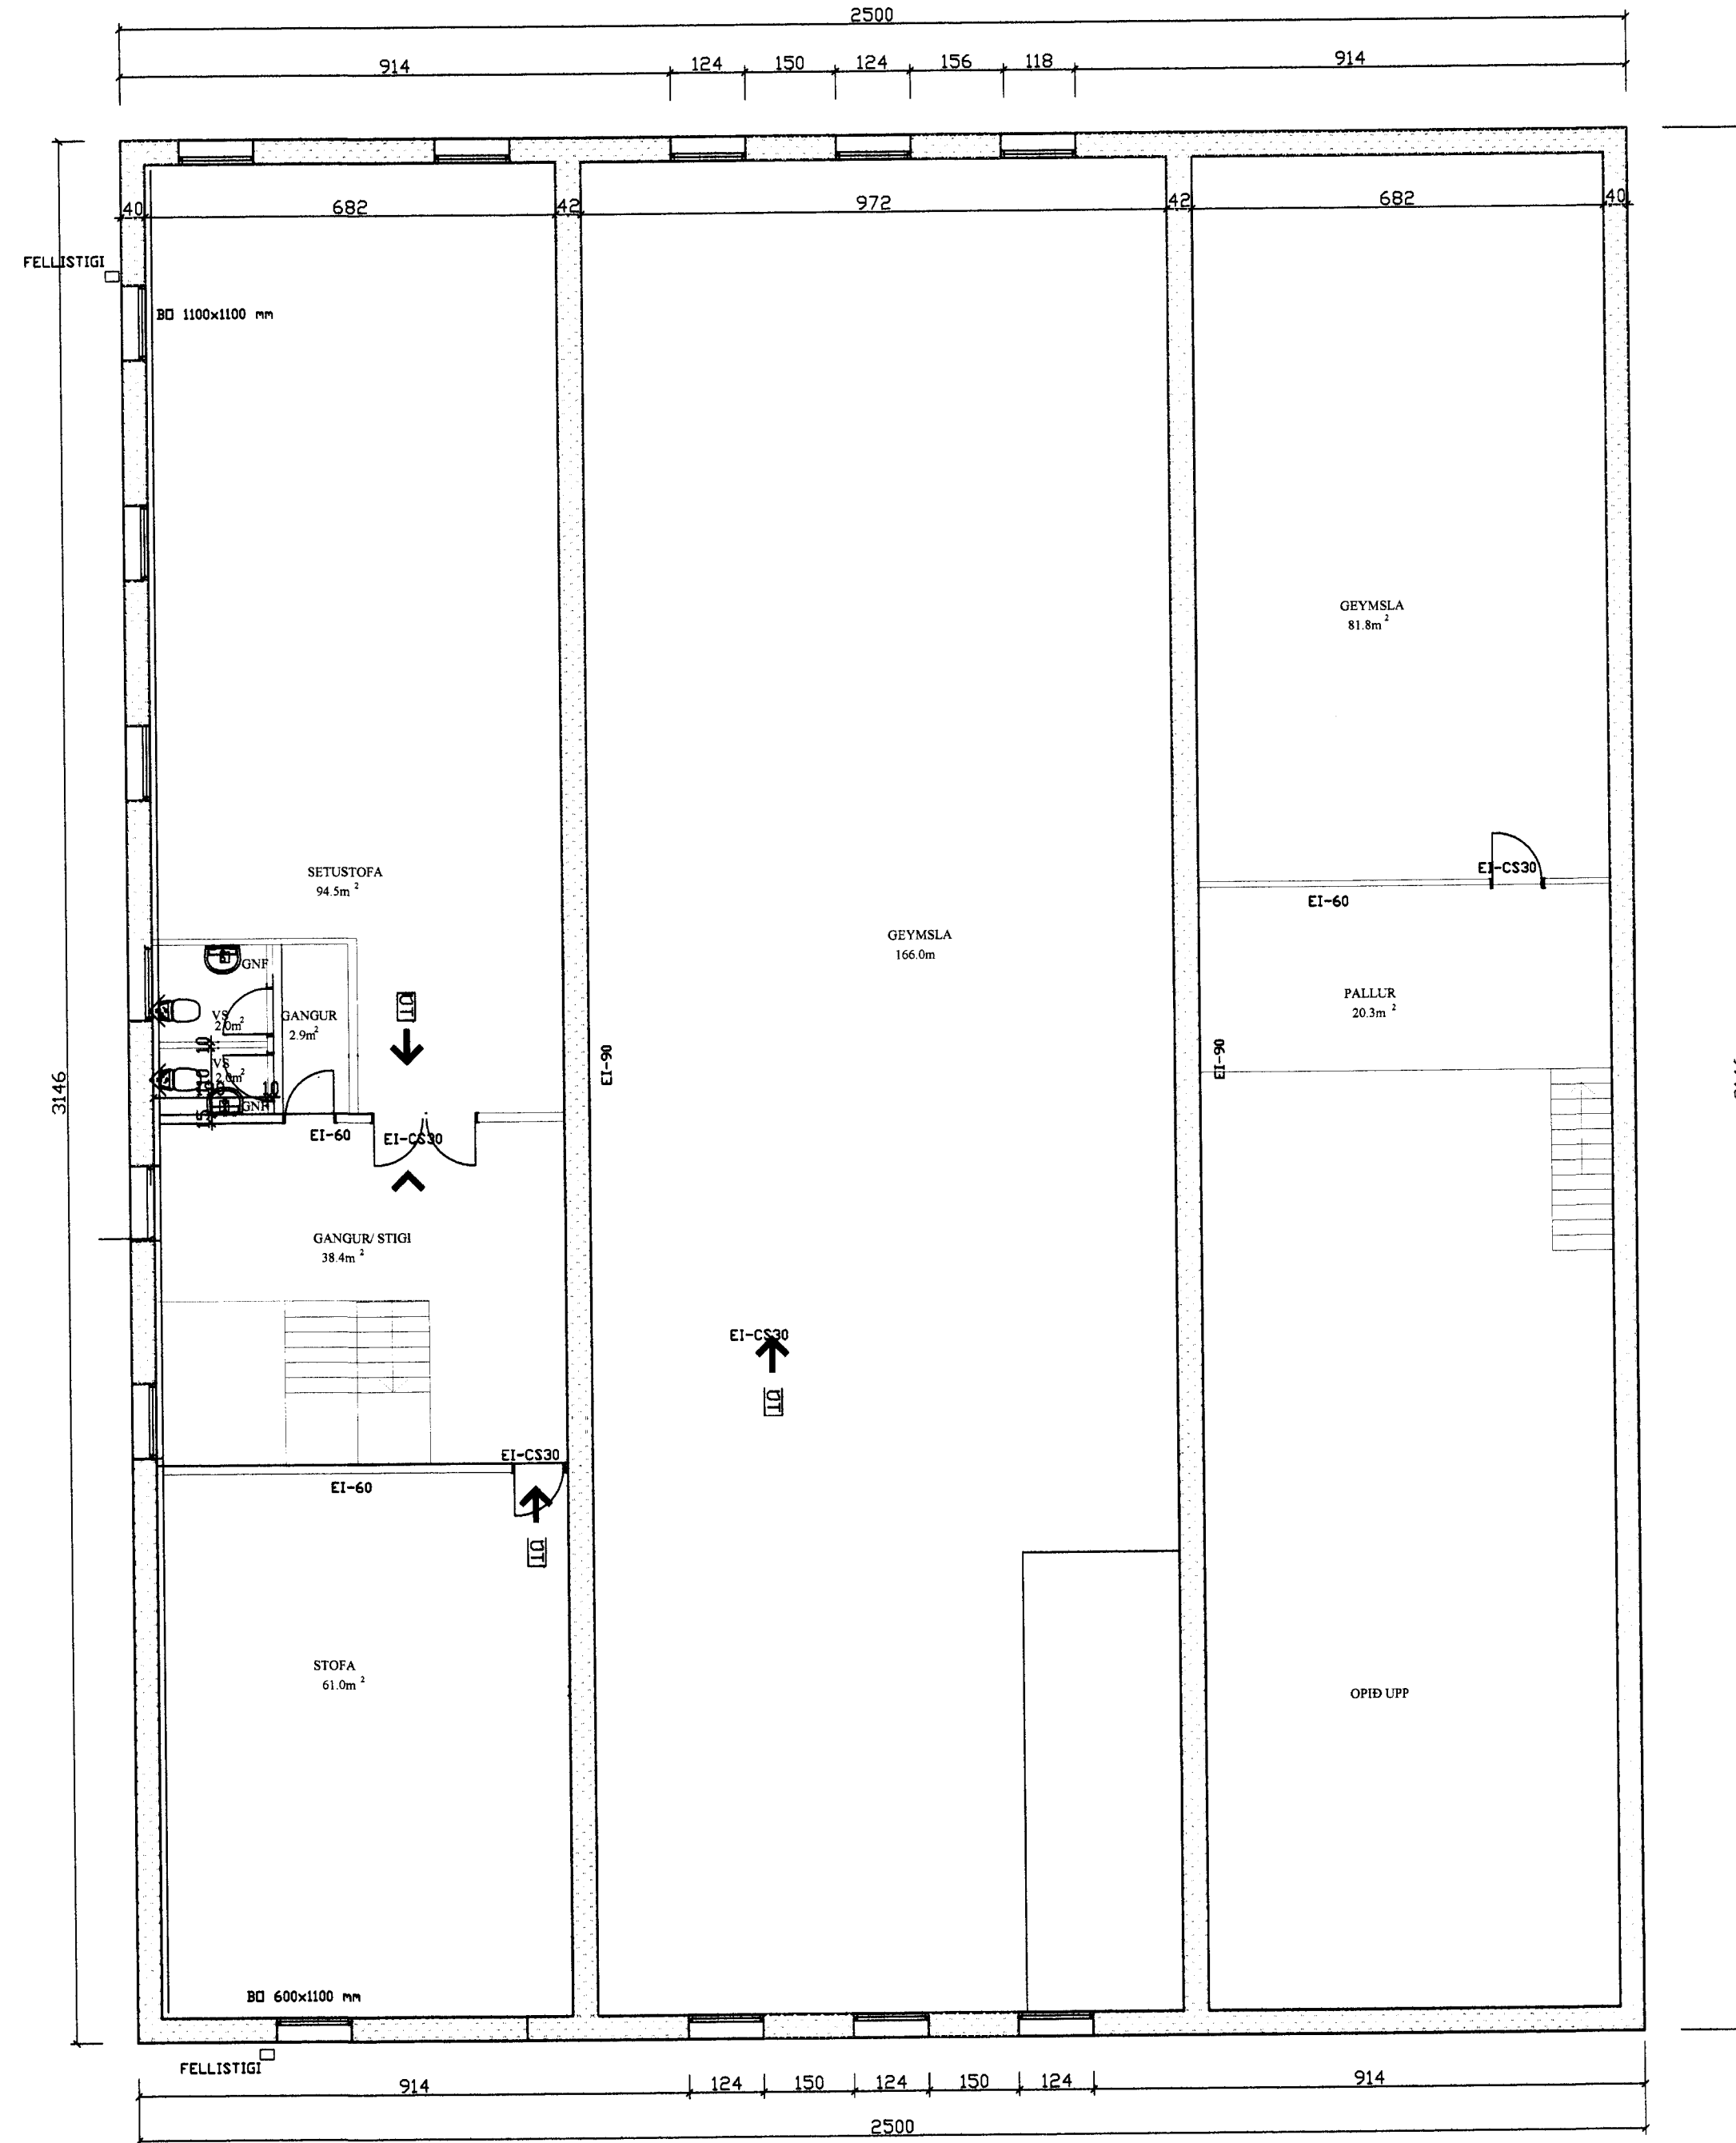

GRUNNMYND 2.HÆÐ M=1:100

Sigurður B.

NR	DAGS.	BREYTING
A	APR.12	í ELDHÖSI, GLUGGAR OG HURDIR
B		
C		
D		
E		
F		
G		
H		

SKÝRINGAR

- BYGGINGARLÝSING**
- SKOGLAR**
- STEYPTIR OG JÄRNBEINT
  - ÞJÓÐUÐ FÝLLING
- PLÖTUR**
- 150-200mm JÄRNBEINT STEINSTEYPA
- ÖT VEGGIR**
- JÄRNBEINT STEINSTEYPA
  - EINANNGRABIR MED 100mm STEINULL/ÞÉTULL
  - RANAVIRNI
  - RAFMAGNSGRIND 45x45 c/c600mm
  - GÍFSPLÆTUR 2x13mm
- BRUNAHOLFANDI INNVEGGIR**
- EI-90 VEGGIR - 150mm
  - STÖDIR 45x70
  - STEINULL 100mm
  - GÍFSPLÆTUR 2x13mm
- ADIRIR INNVEGGIR**
- STÖDIR 45x70
  - STEINULL 75mm
  - GÍFSPLÆTUR 2x13mm
- BAK**
- KRÖFTSPERRUM MED 900 c/c MILLIBILI
  - BAKJARNI
  - BAKPAPPI
  - BORDAKLEINING 25x50
  - GLUGGAR
- GAGNVARDIR MED TVÖFÖLNU GLERI, H. HÖRINAMGRUN**
- MILLI EIGNA S5db**
- LEIÐNITAP**
- GOLFPLATA 0,3V/m<sup>2</sup> K
  - ÖTVEGGIR 0,4V/m<sup>2</sup> K
  - BAK 0,2V/m<sup>2</sup> K
  - GLUGGAR 0,2V/m<sup>2</sup> K
  - HURDIR 0,2V/m<sup>2</sup> K
- REIKNISLEGT ALAG**
- VINDLAG 150KG/M<sup>2</sup>
  - SNJÖLAG 150KG/M<sup>2</sup>
  - NOTLAG 200 KG/M<sup>2</sup>
- BRUNAVARNI**
- í HÖSINU VERDI SJÁLFRÝRKT BRUNAVORUNARKERTI
  - í HÖSINU VERDI NEYÐARLÝSING
- EI-90 90 min. BRUNAHOLFANDI VEGGUR**
- 25m BRUNASLANGA**
- HERTUR UTGANGUR**
- EI-CS30 HURDIR 30min. REYKÞETTAR OG SJÁLFL.**
- EI-90 90min. BERANDI BRUNAHOLFANDI VEGGUR**
- BD BJORGLNAROP**

**Teiknistofa PZ ehf**  
Ráðgjafarverkfræðipjónusta



Kirkjuvegi 23 900 Vestmannaeyjum Sími 481-2711 Fax-481-3076  
Heimasíða <http://www.teiknistofa.is> Netfang [pz@teiknistofa.is](mailto:pz@teiknistofa.is)

Verkheiti  
TANGAGATA 7 VESTMANNAEYJUM  
ENDURSKIPULAGNING

Verkefni  
GRUNNMYNDIR

Dags.	Hannað	Verk.nr	Mælikvarði
MAÍ 03	BB	0318	1:100
Yfirfarið	Teiknað	Teikn.nr	Breyting
PZ	EA	101	A
Samþykkt	<i>Sigurður B.</i>		