
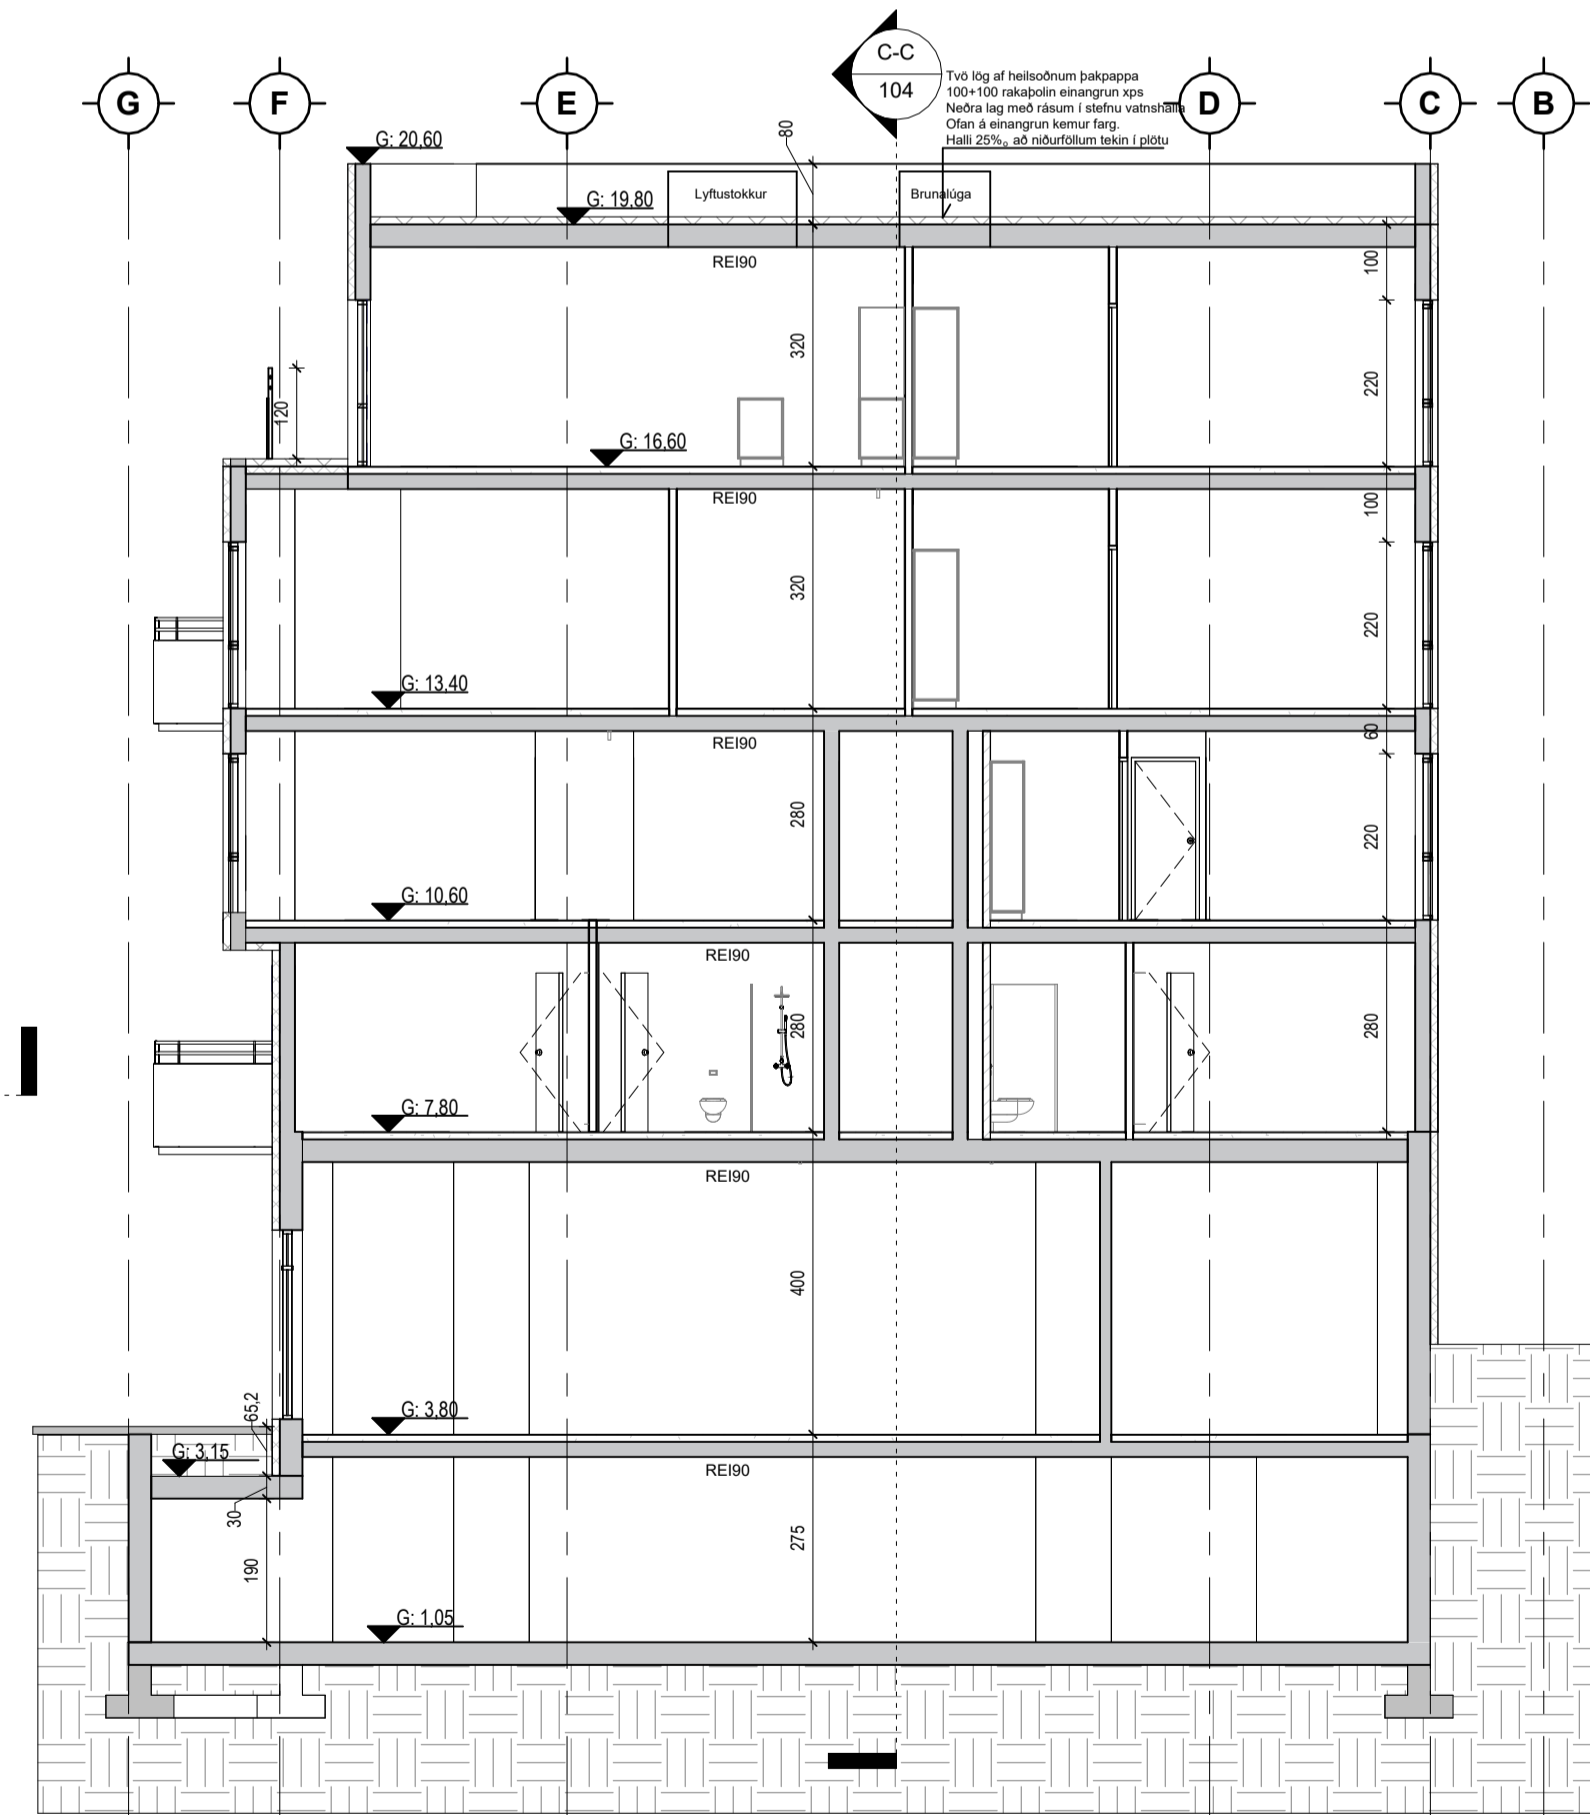


A-A
1 : 100

Kjallari 0
1 : 100

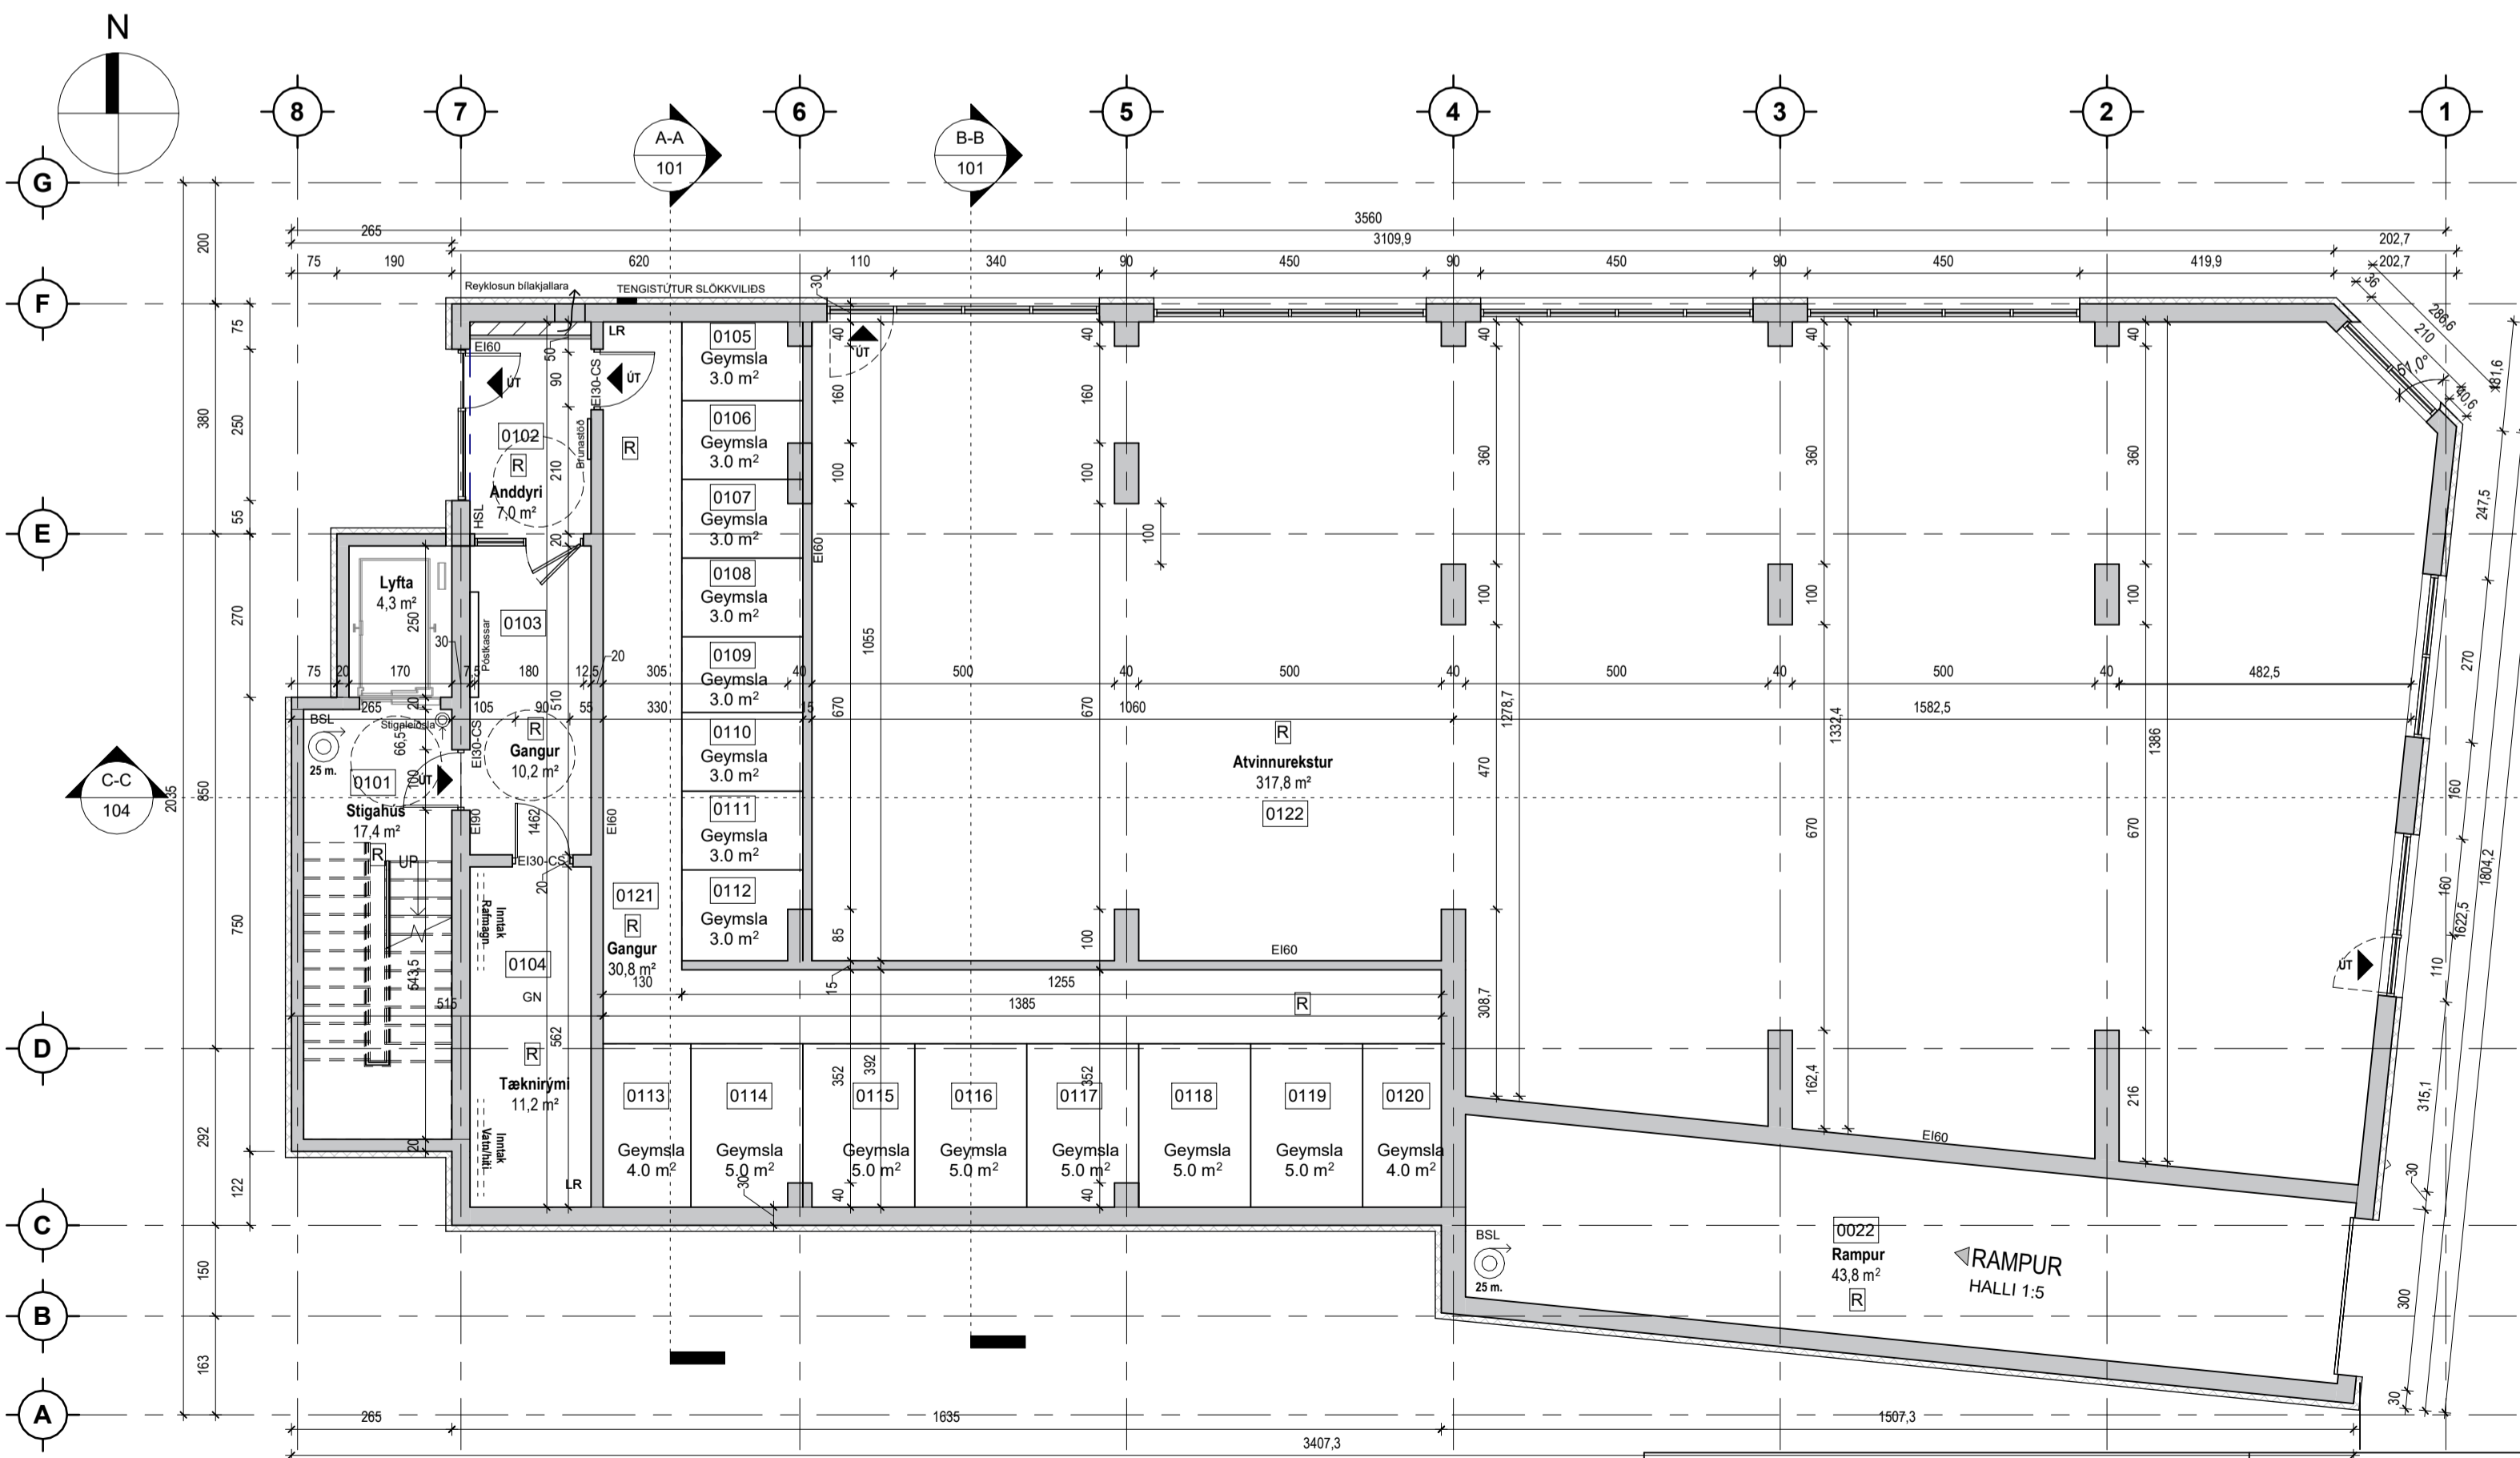

B-B
1 : 100

Hæð 1
1 : 100

ÚTG DAGS SKÝRINGAR TEIK HANN RÝNT SAMÞ



Kirkjuveg 23 900
Vestmannaeyjum
Sími 481-2711
tpz@teiknistofa.is
www.teiknistofa.is

ÚTG. DAGS
2024-06-12

HANNAD
SP / RS

MÆLIKVARDI
1/100 A1

900 Vestmannaeyjar
Tangagata 10
Aðaluppdrættir
Grunnmyndir og Snið
Kjallari, 1 hæð, Snið A-A, B-B

YFIRFARID
SP

TEIKNAD
RS

VERKFAANG 2322 TEIKNING 101