



SAMPYKKT AF BYGGINGARFULLTRÚA


20. MAÍ 2022  
*Sigurður S. S.*  
BYGGINGARFULLTRÚNNI VESTMANNNAEYJUM

UNDIRRITUN SAMREMINGARHÖNNUÐAR

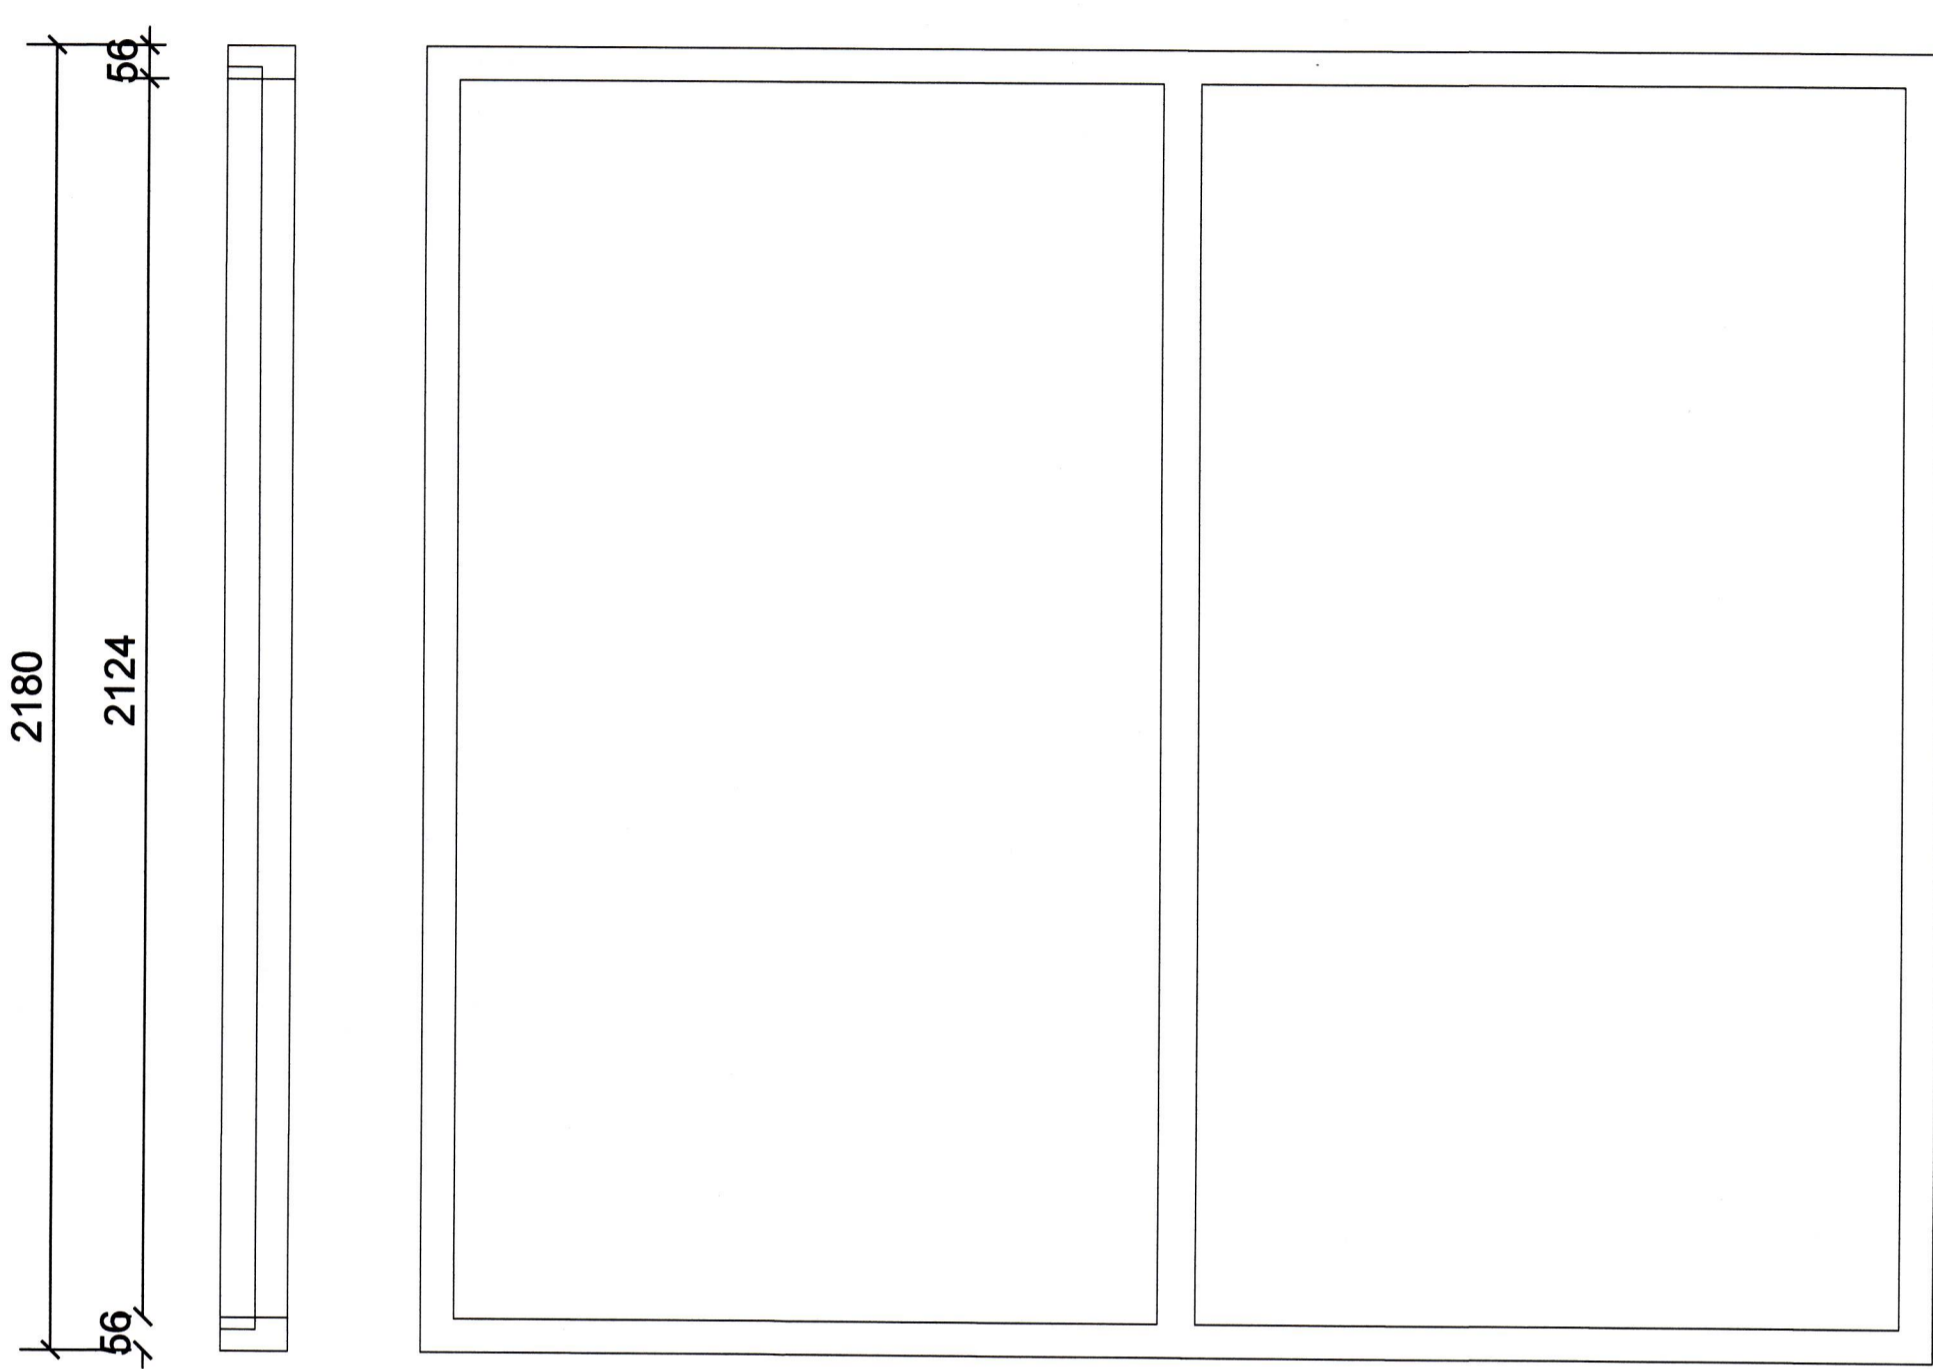

G-8 2stk gluggi

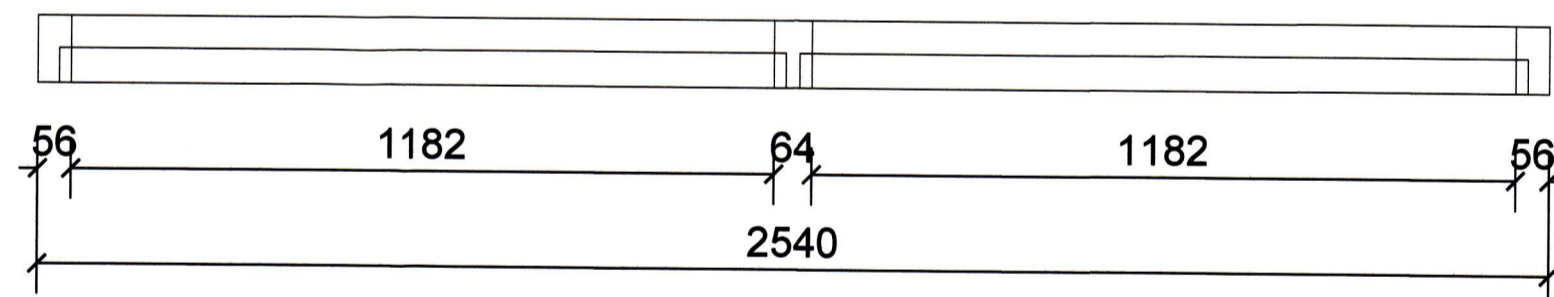

TILVÍSUN	ÚTG DAGS	SKÝRINGAR	TEIK HANN RÝNT SAMP	ÚTG DAGS	SKÝRINGAR	TEIK HANN RÝNT SAMP	 Kirkjuvegi 23 900 Vestmannaeyjum Sími 481-2711 tpz@teiknistofa.is www.teiknistofa.is	ÚTG. DAGS	HANNAÐ	MÆLIKVARÐI	GOLFLÚBBUR VESTMANNNAEYJA GOLFSKÁLI GLUGGAR
								15.02.21	SP	1:20	
								YFIRFARID	TEIKNAD		
								SP	SGS		
								SAMPYKKT: <i>Sigurður S. S.</i> 246 259-1339		VERKFANG	1988 TEIKNING
											104