


16511

SAMPYKKTÍSKIPULAGSNEFND

26 MAR 2001

BYGGINGARFULLTRUINN Í VESTMANNAEYJUM

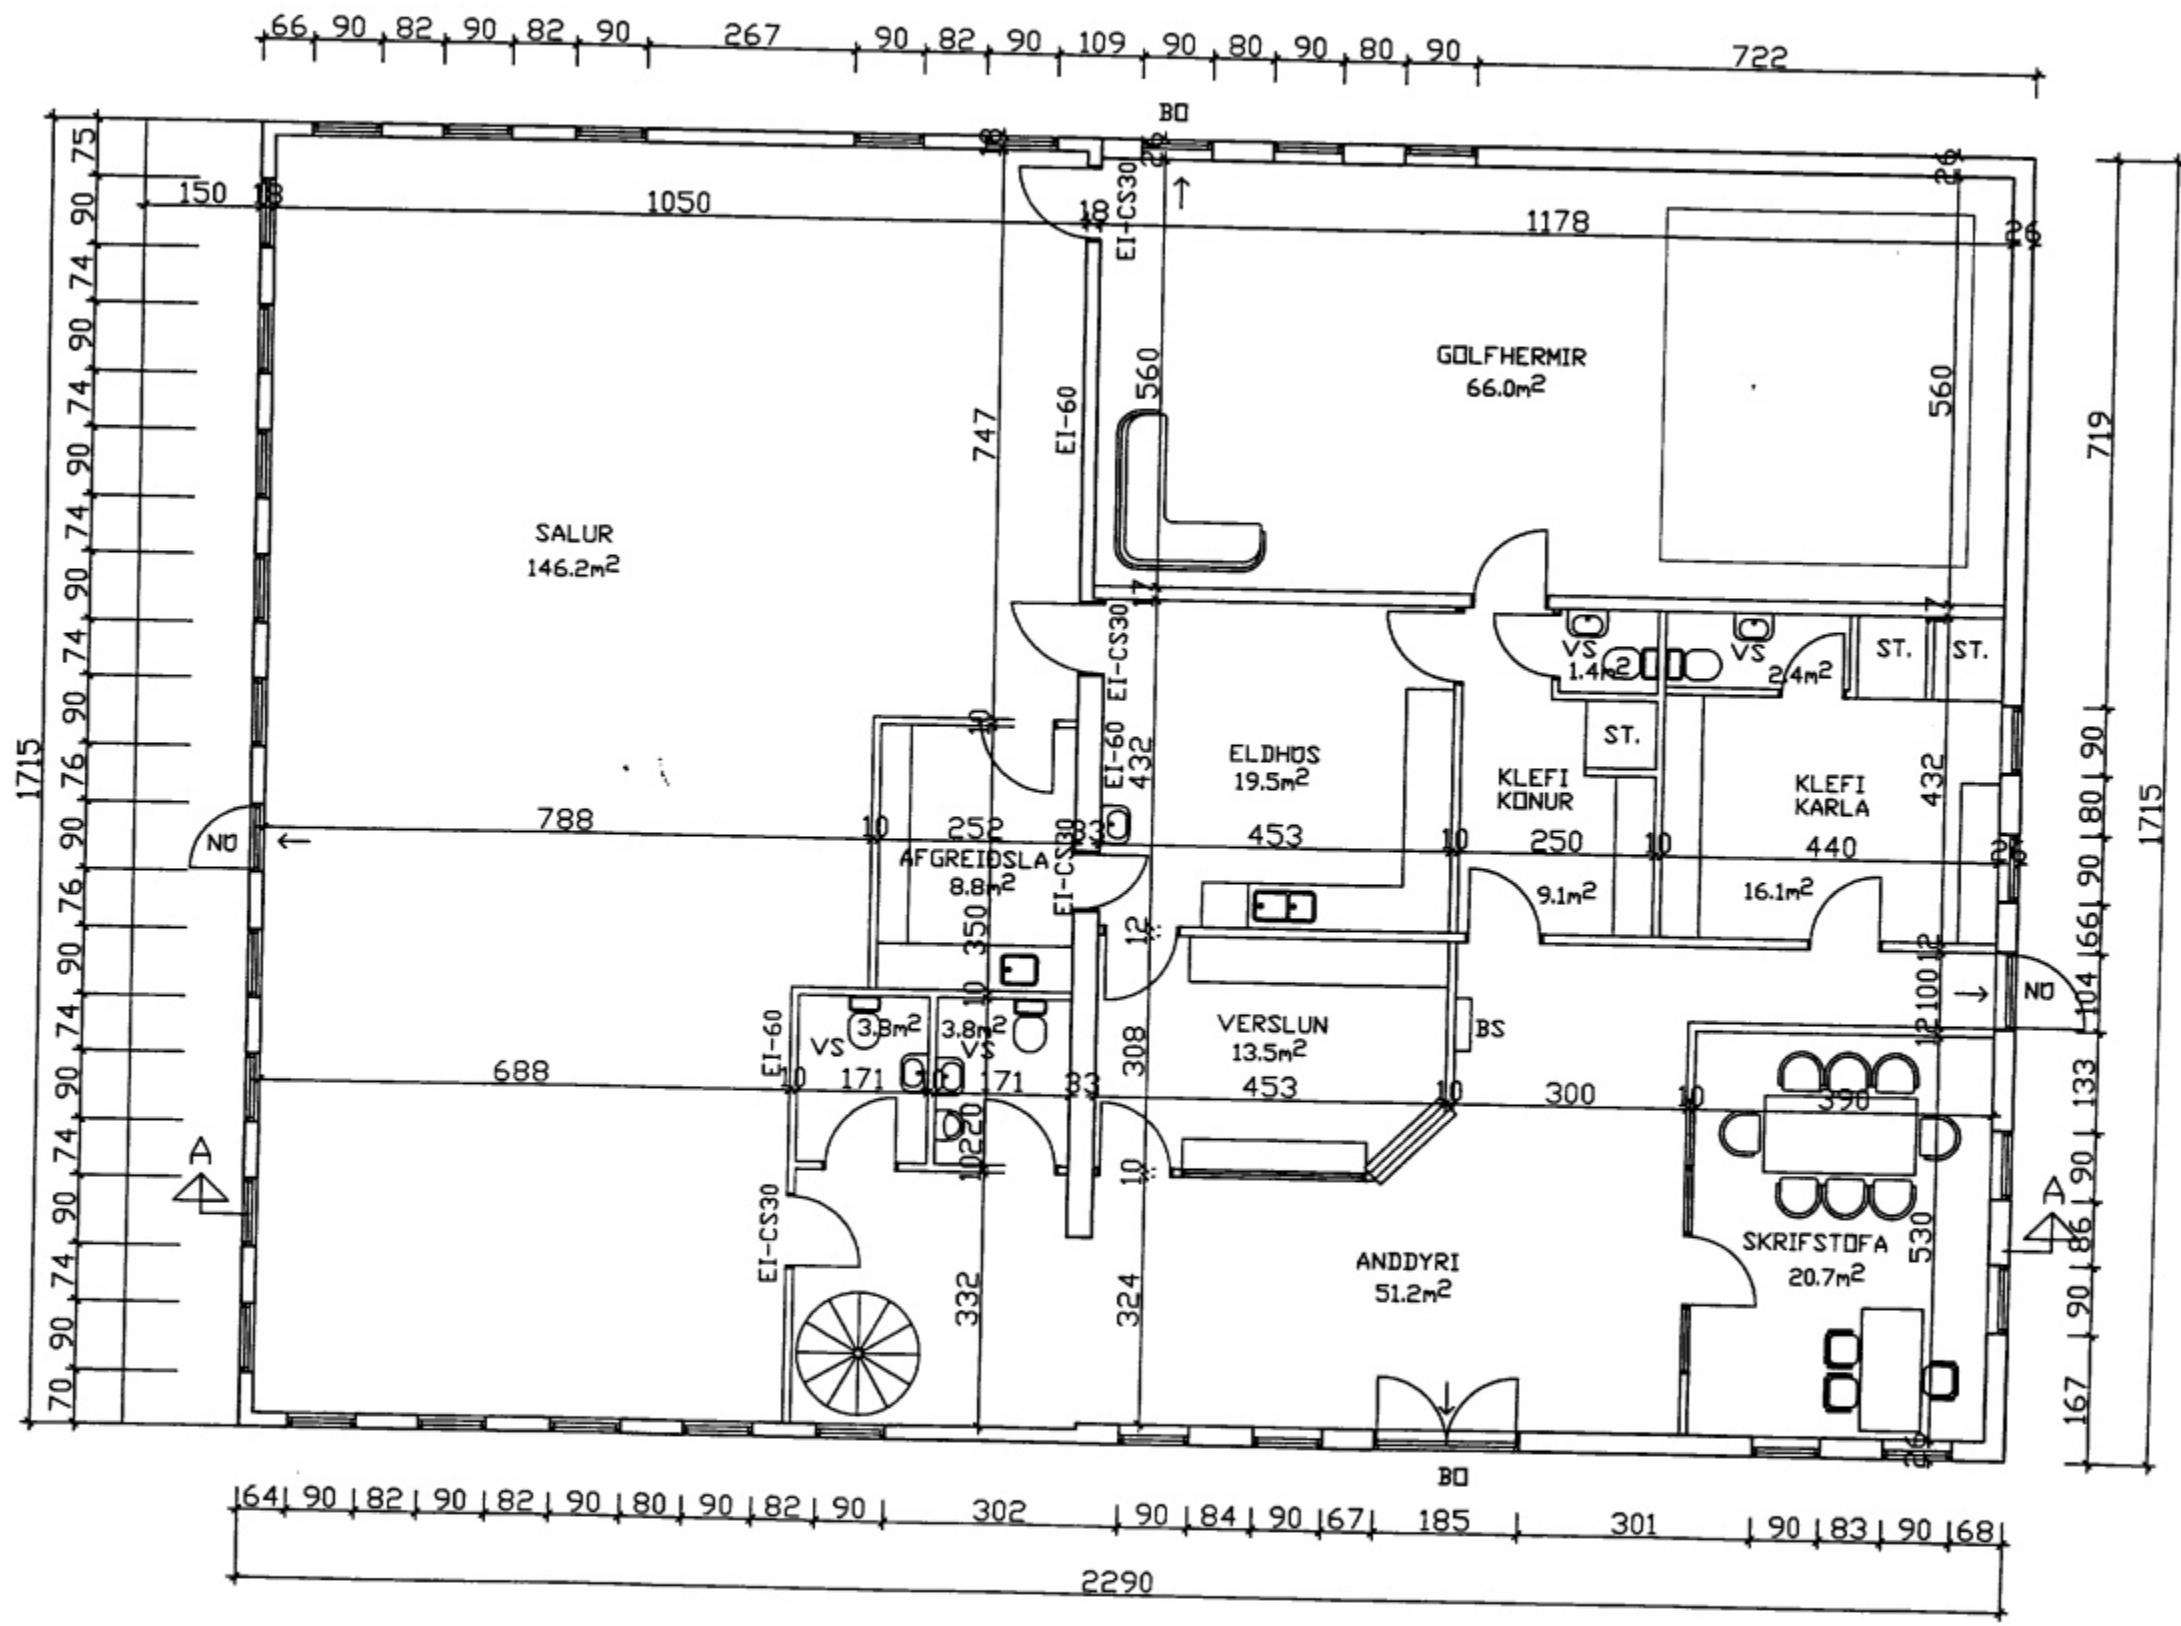

GRUNNMYND HÆÐ

verkheiti GOLFSKALINN VESTMANNAEYJUM	SIGURJÓN PALSSON TEKNIFRÆÐINGUR	verk nr. 2001	dogs. JAN. 01
verkefni VIBBYGGING OG ENDURBÆTUR GRUNNMYND HÆÐ	ILLUGATA 55 900 VESTMANNAEYJUM	halkv. 1/50	hannað SP
		104	breyting