



PLATA YFIR KJALLARA MÁL 1:50

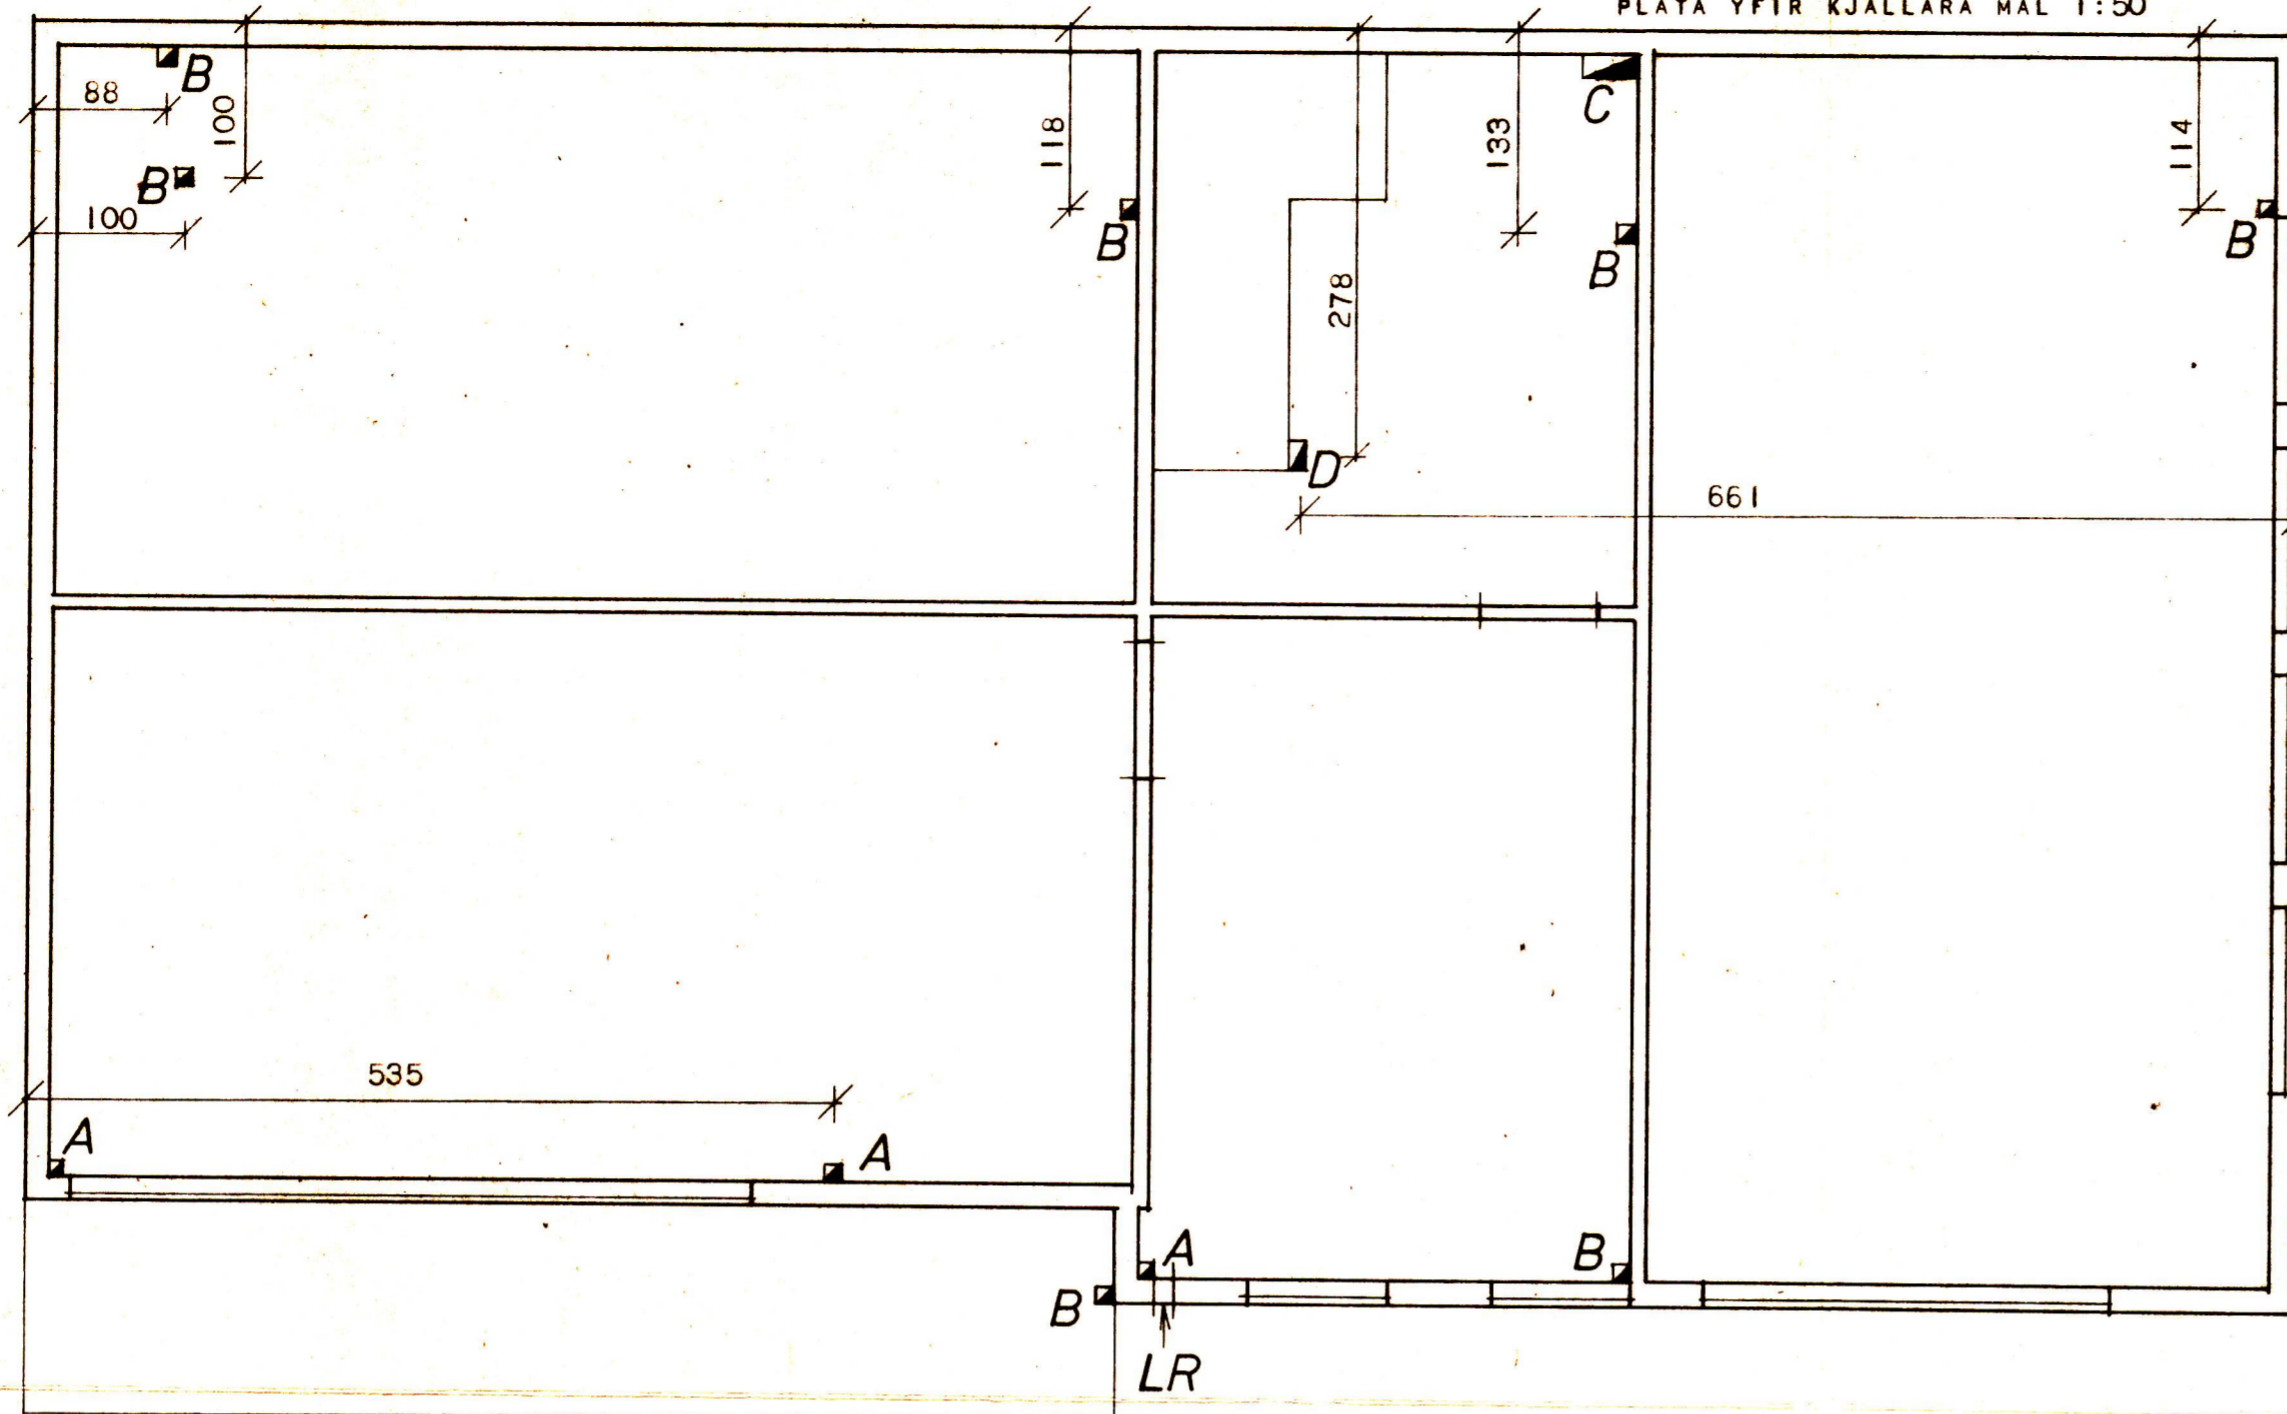


MERKINGAR.

- A
- B
- C
- D
- E
- F
- G
- H
- LR

- GÖT 8 x 8 CM
- GÖT 12 x 12 CM
- GAT 15 x 35 CM
- GAT 12 x 20 CM
- GÖT 10 x 10 CM
- GÖT 10 x 10 CM FYRIR LOFTRÆSTIPIPU FALLSTAMMA FRÁ ÞVOTTI OG ELDHÚSI.
- GAT 15 x 15 CM
- GAT 15 x 25 CM
- LOFTRÁSAROP 15 x 15 CM UPP UNDIR KJALLARPLÖTU (SJÁ SÉRTEIKNINGU LOFTRÁSA)

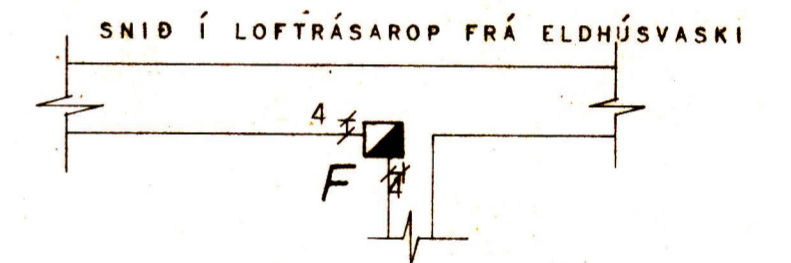

LOFTPLATA MÁL 1:50

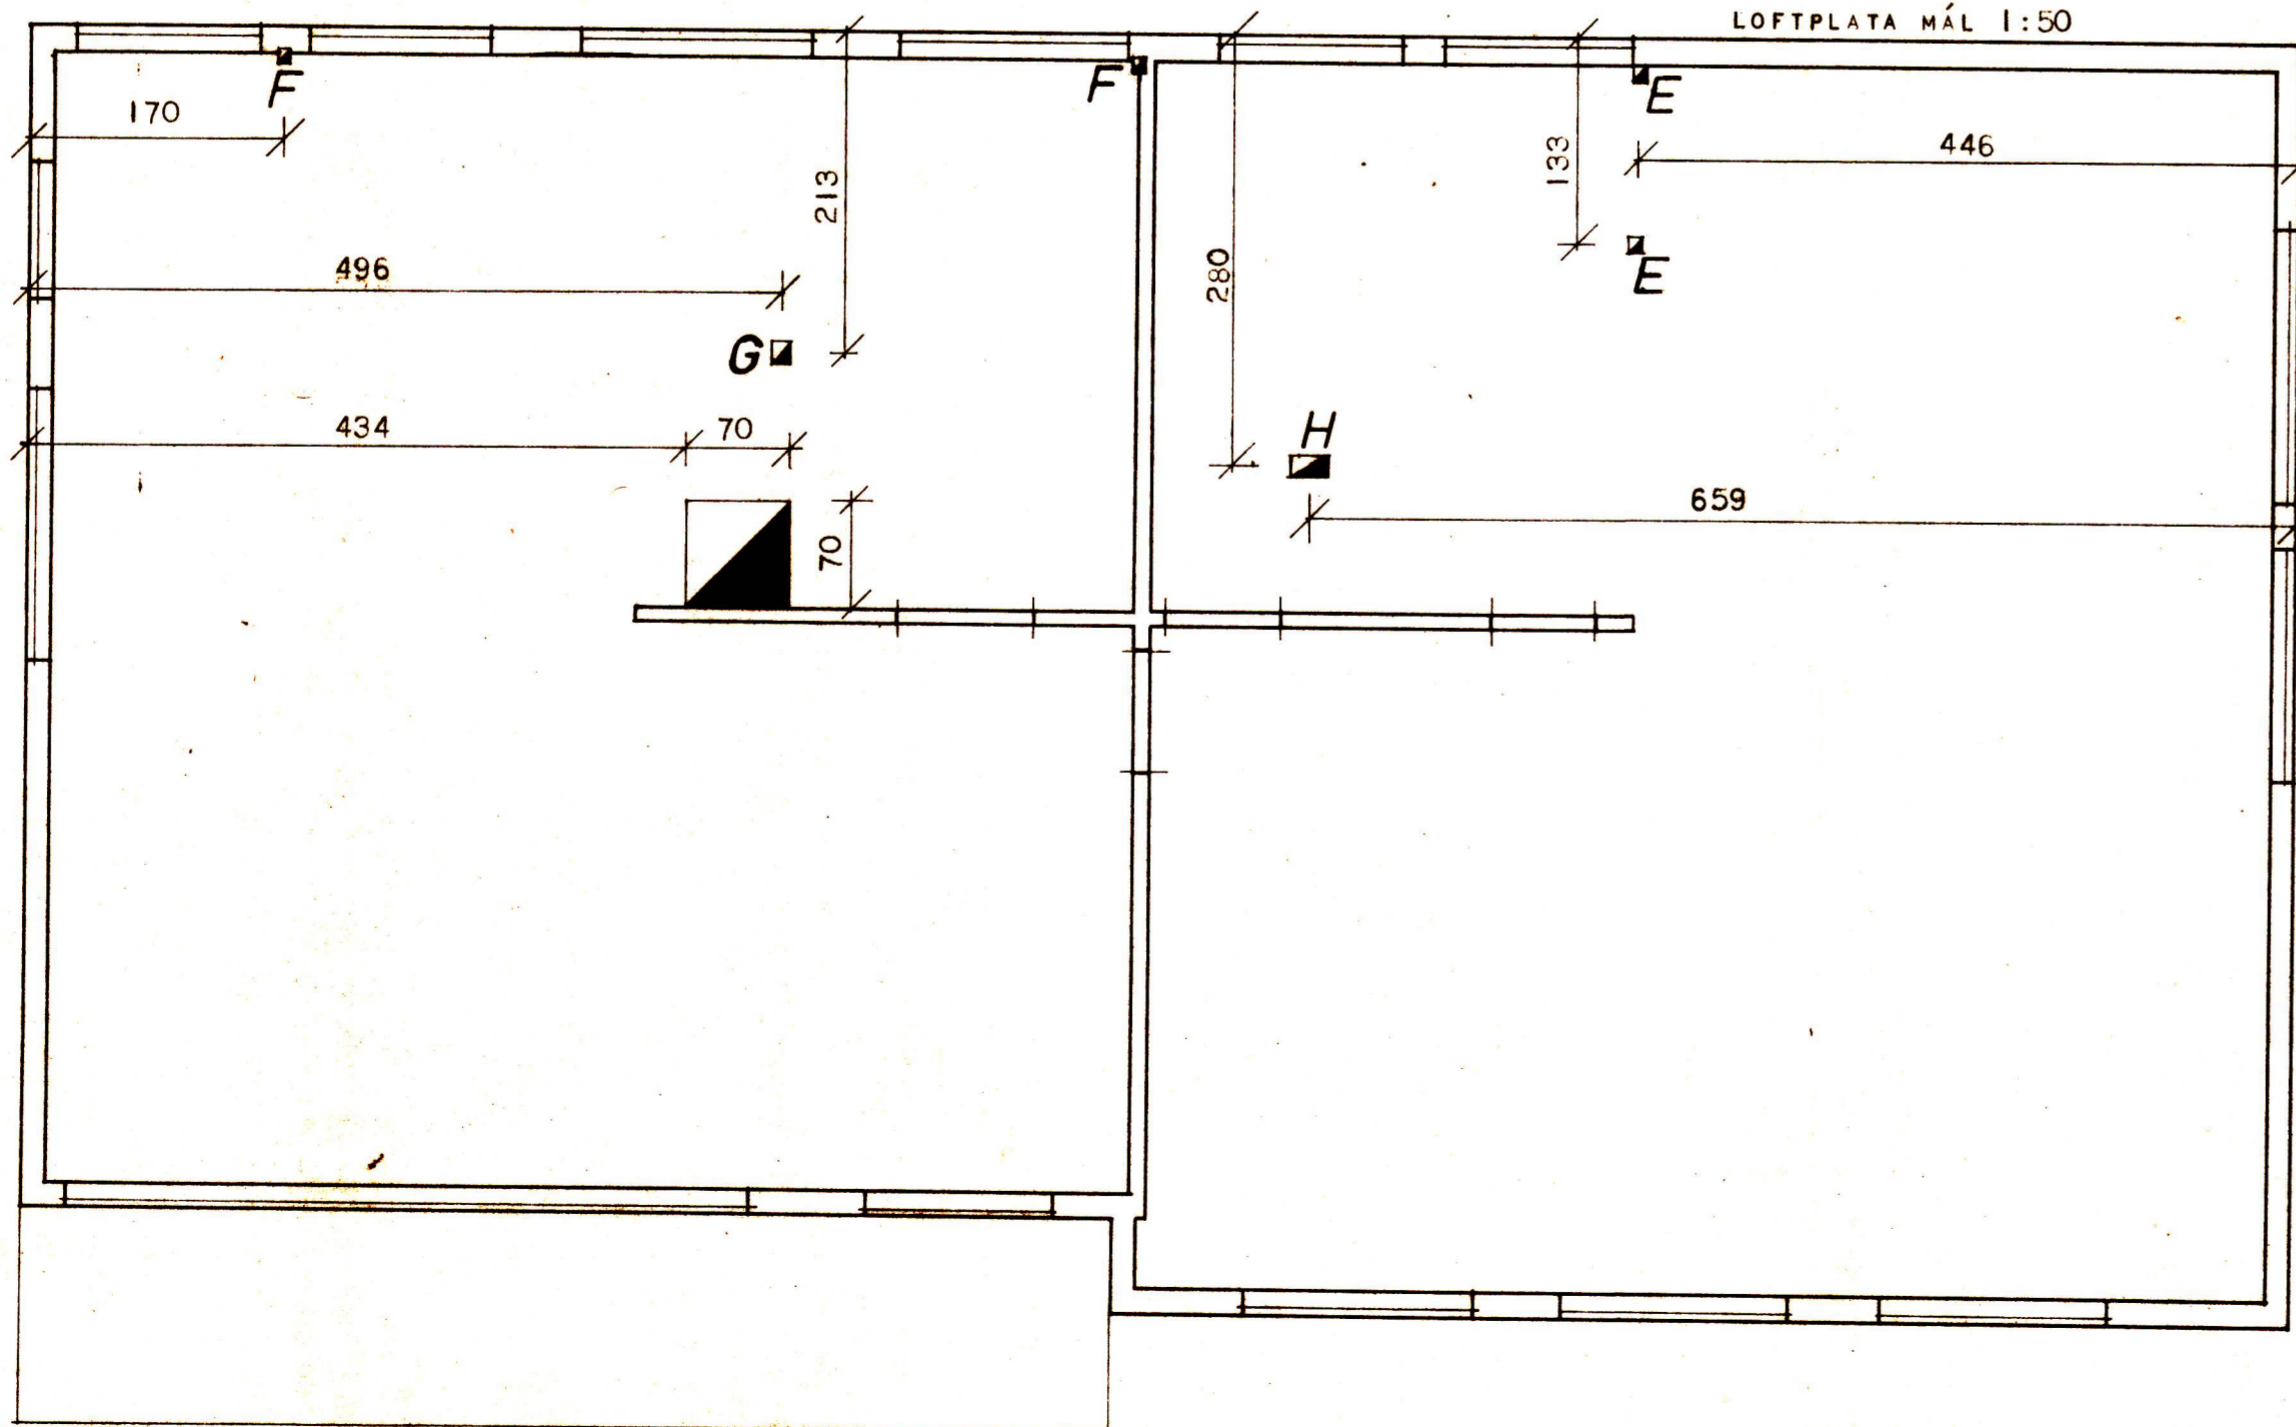

ATH. MÁL ERU ALLSSTAÐAR GEFIN FRÁ ÚTBRÚN ÚTVEGGJAR Í MITT GAT Í CM

HÚSNÆÐISMÁLASTOFNUN RÍKISINS

GATAEIKNING.

GÖT Í LOFTPLÖTU OG
PLÖTU YFIR KJALLARA

SÉRTEIKNING

VERK NR.

2050

MKV 1:50

ÁGÚST 1974

Pjóni Guðlafsson