



TUNGATA 3


Húsn. n. n. 1603
 Gísli Þorhannarson
 Mísari Sig. Sveinbjörnsson
 1/3-1965

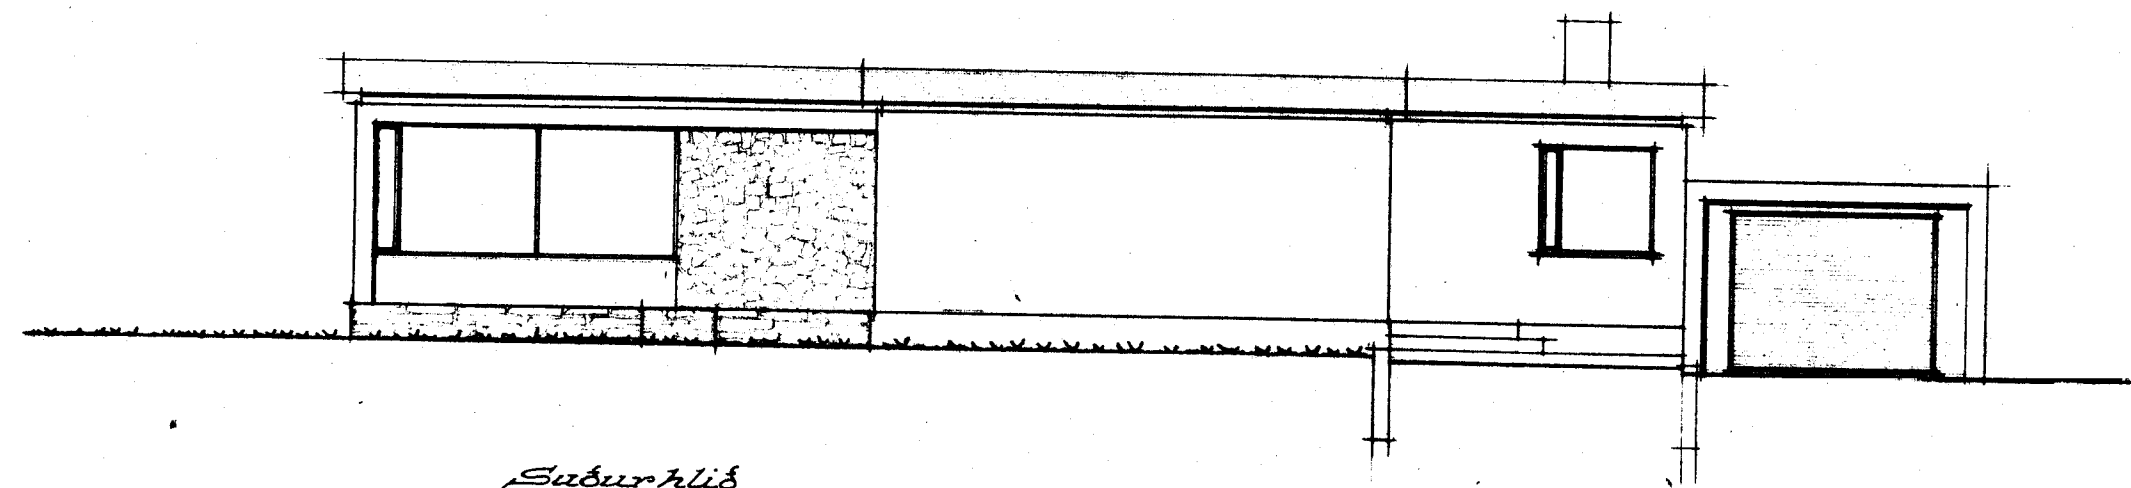

Sudurlit

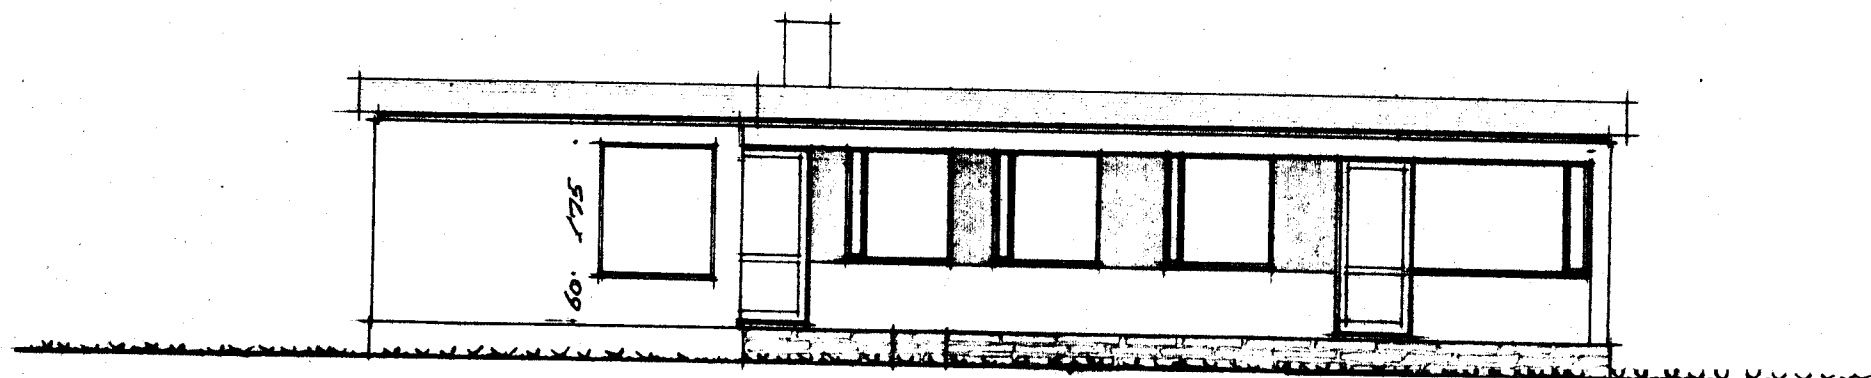


Vesturlit

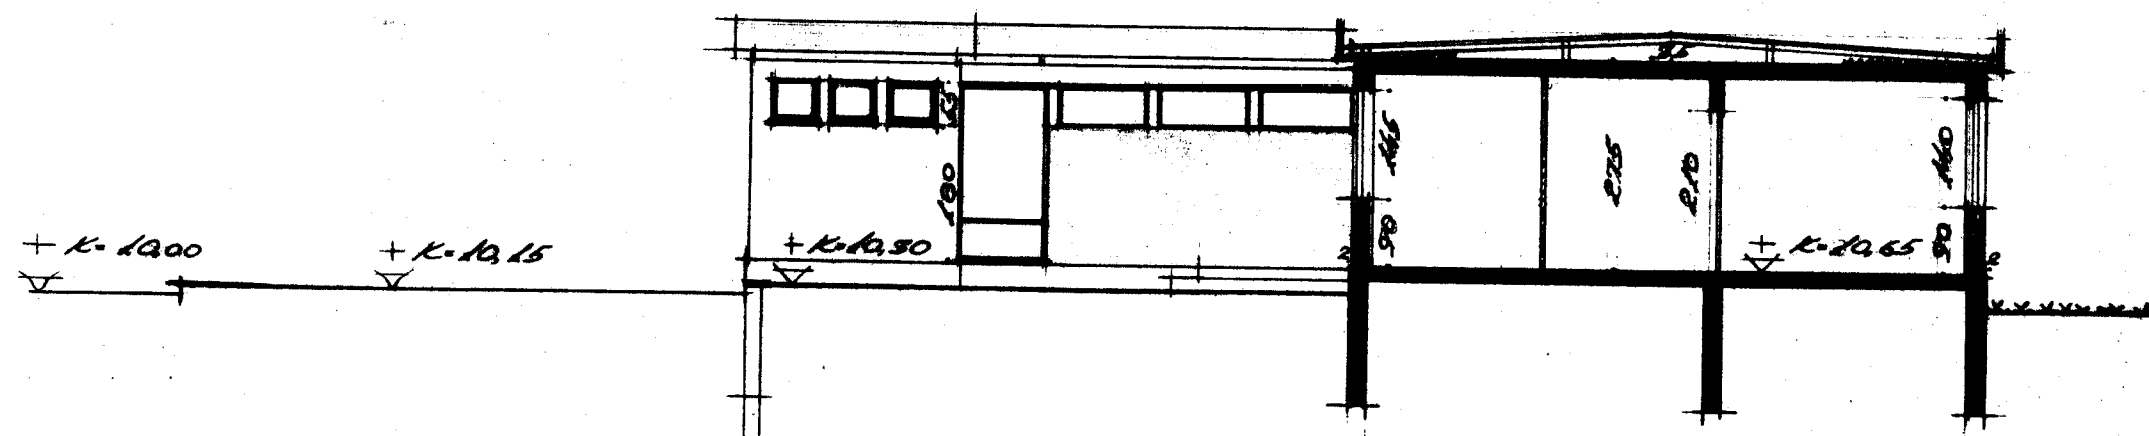


Austurlit

Sneiðing A-A

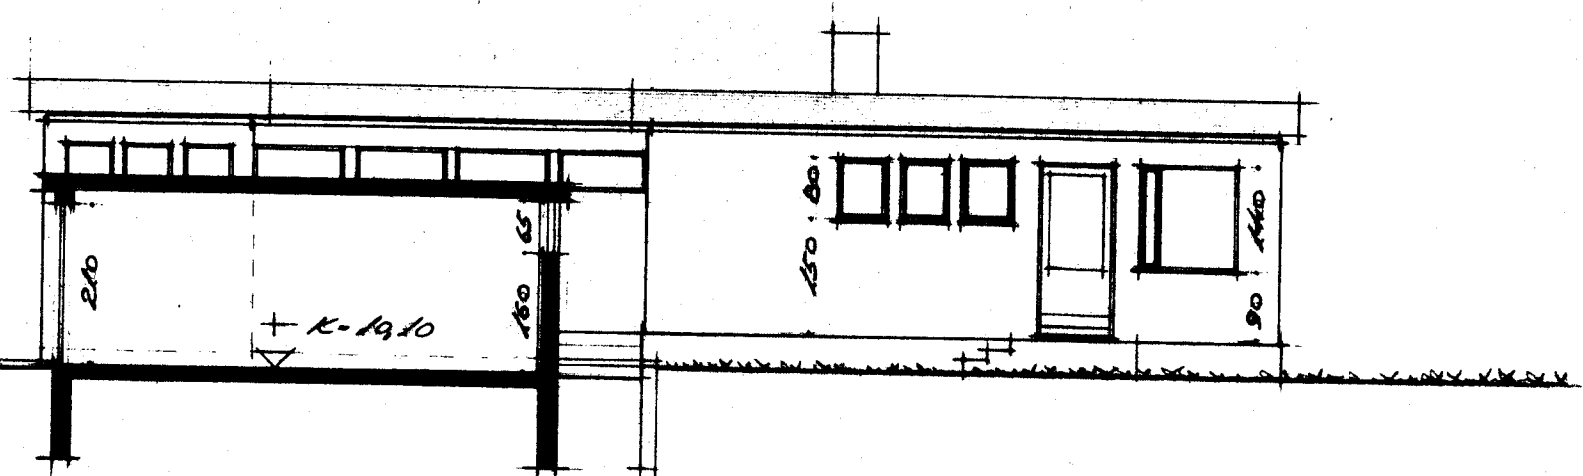


Sneiðing í bilgeymaleu

Austurlit

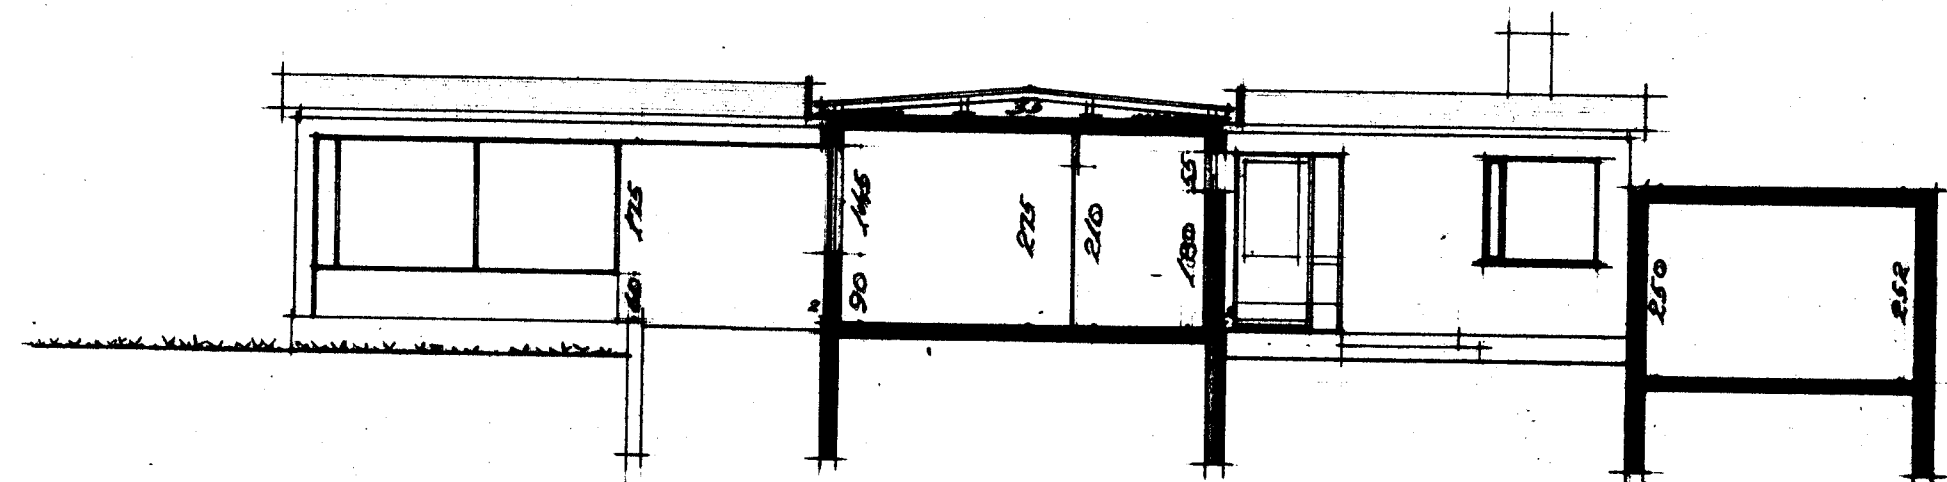

Sneiðing B-B

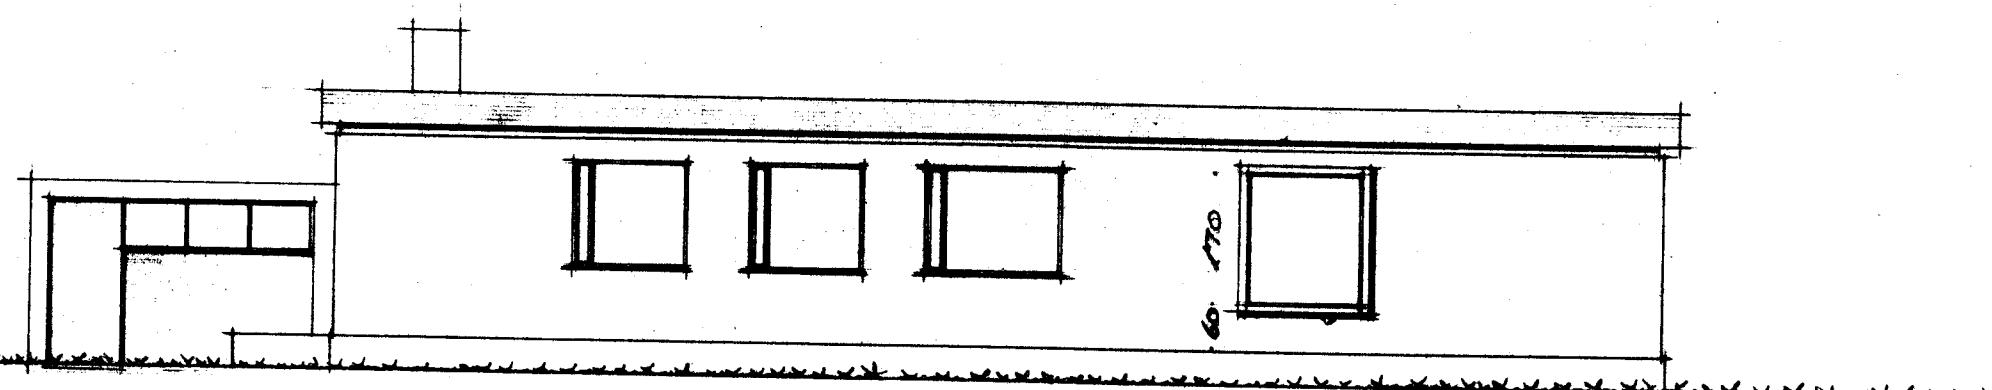

Norðurlit

TEIKNISTOFAN TÓMASARHAGA 31	
REYKJAVÍK	
GÍSLI HALLDÓRSSON arkitekt JÓSEF REYNIS arkitekt ÓLAFUR JÚLIUSSON byggingarfr.	
Mál: 1:100	Verkefni: Hús í Vestmannaeyjum
Dags: 9/1.65	Eig: Magnús P. Magnússon
Nr. 2	Lítil og sneiðingar
Teiknað: [Signature]	
Breytt:	