


TÚNGATA 28.



V E S T M A N N A E Y J U M .

FLATARMÁL HEIÐAR BRÚTTÓ 121.68 M²
 FLATARMÁL HEIÐAR NETTÓ 108.00 M²
 FLATARMÁL KJALLARA BRÚTTÓ 94.57 M²

17-09-74.
 Byggingarfulltrúinn
 Vestmannaeyjum
Naðs Þorvaldsson

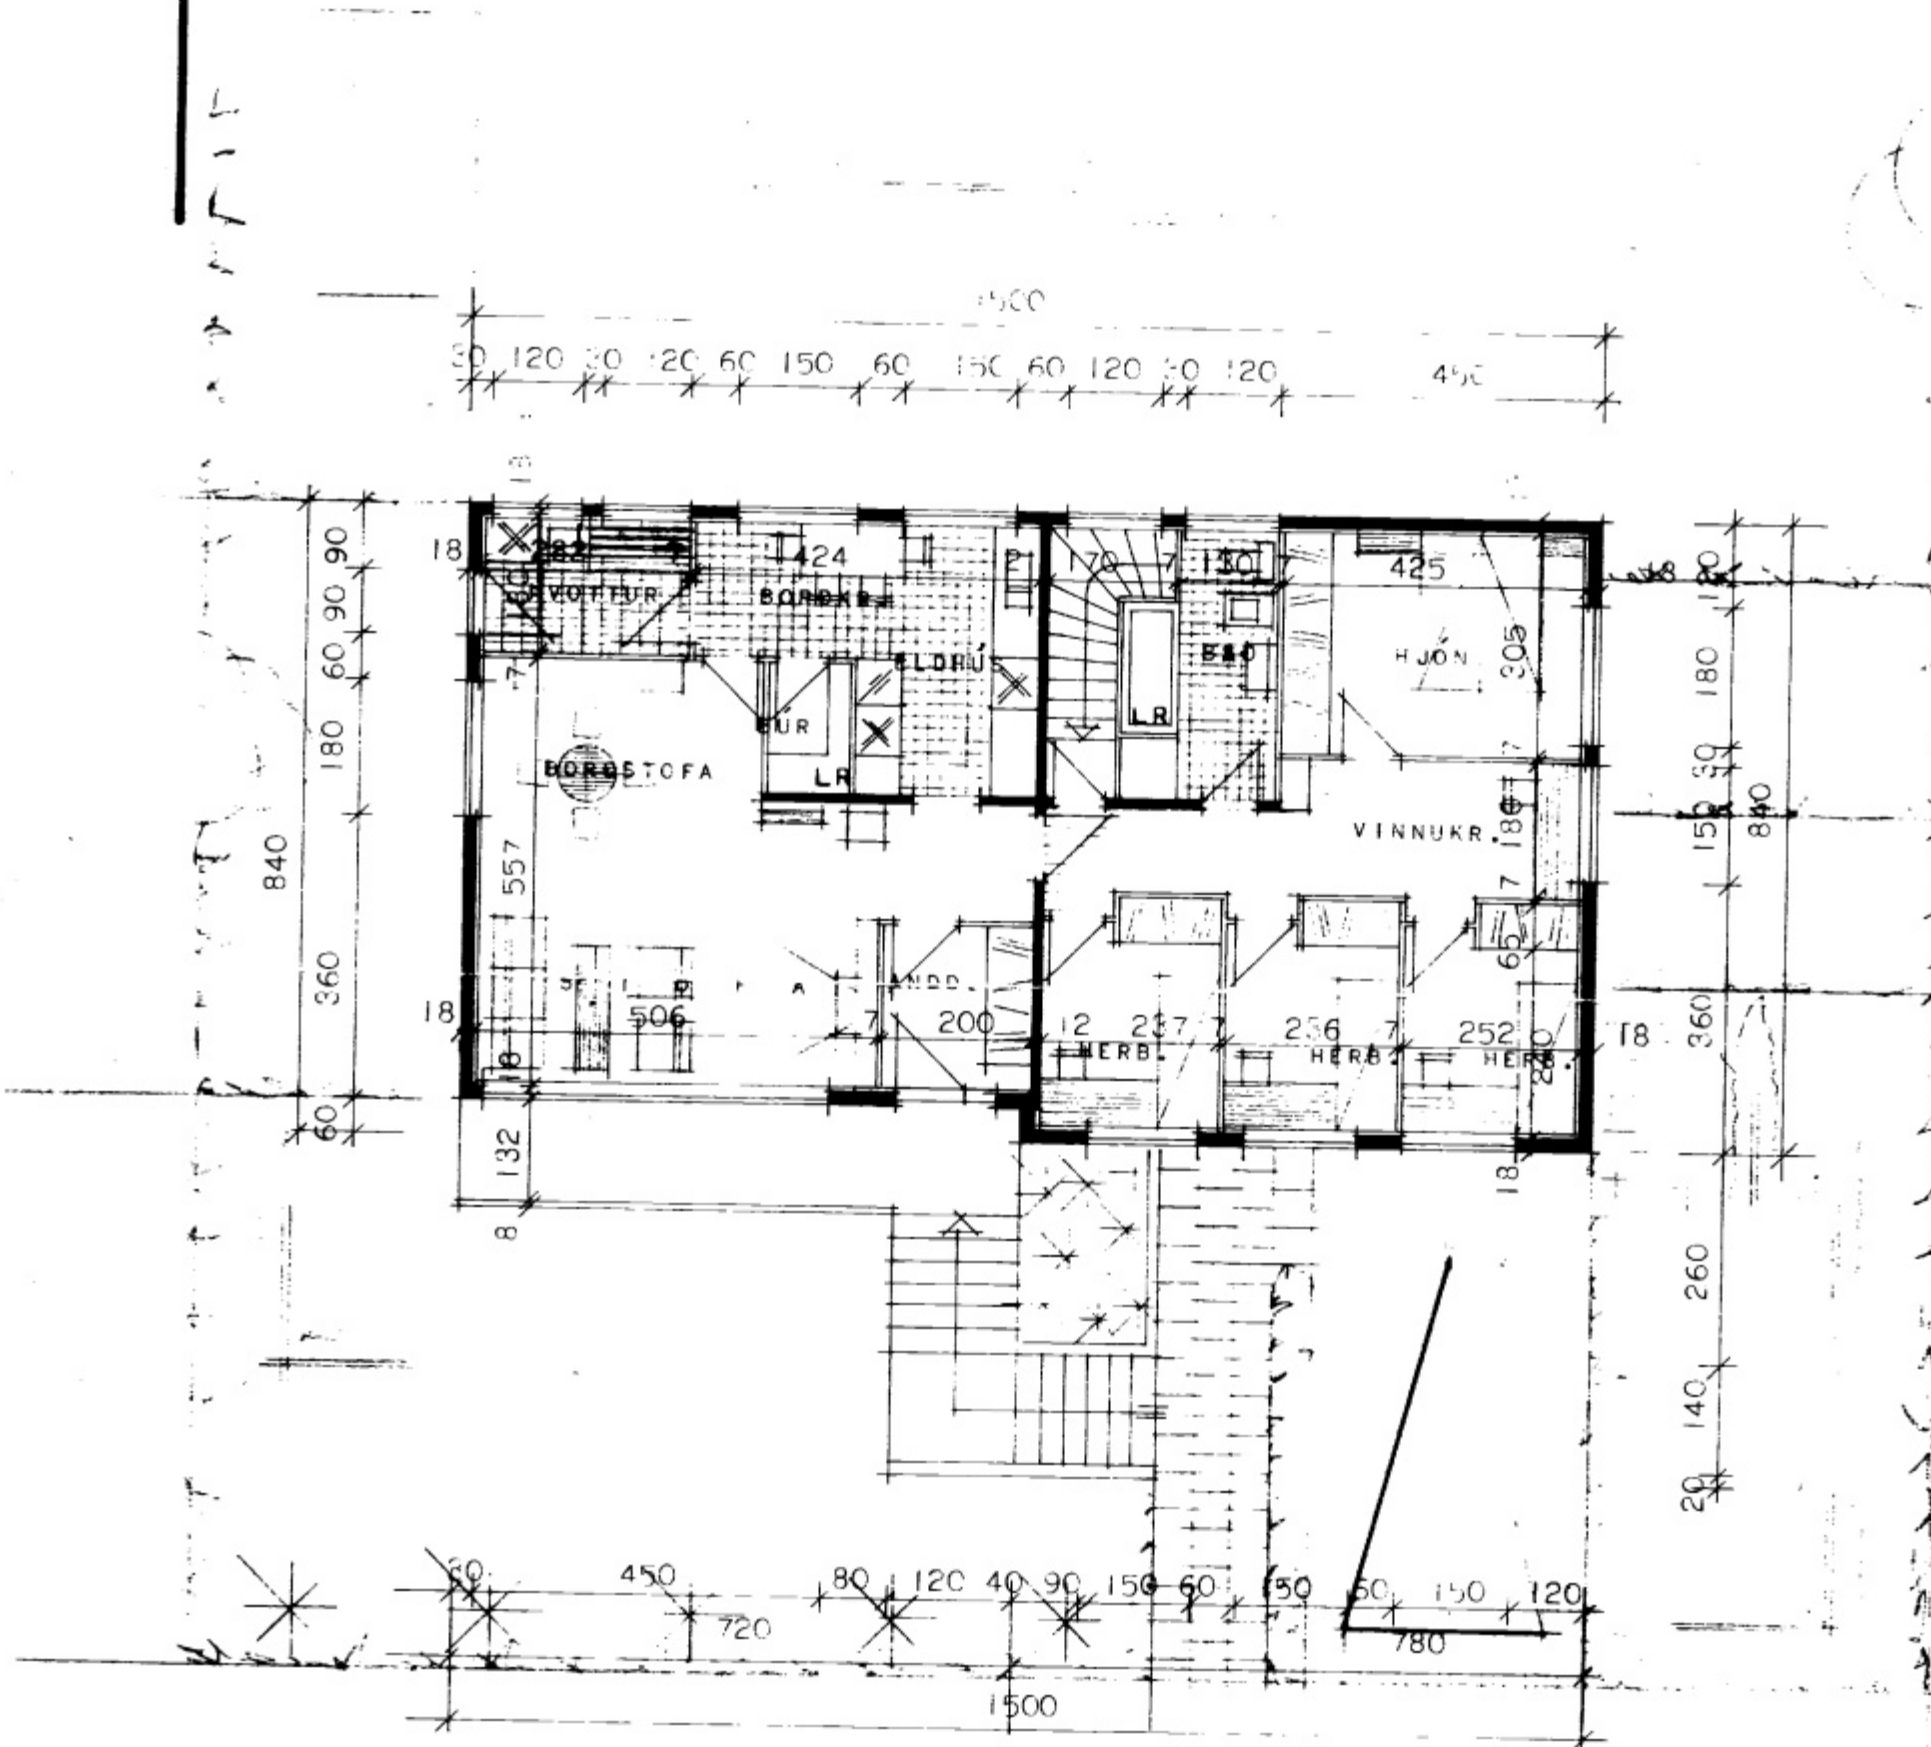

GRUNNMYND HEÐAR

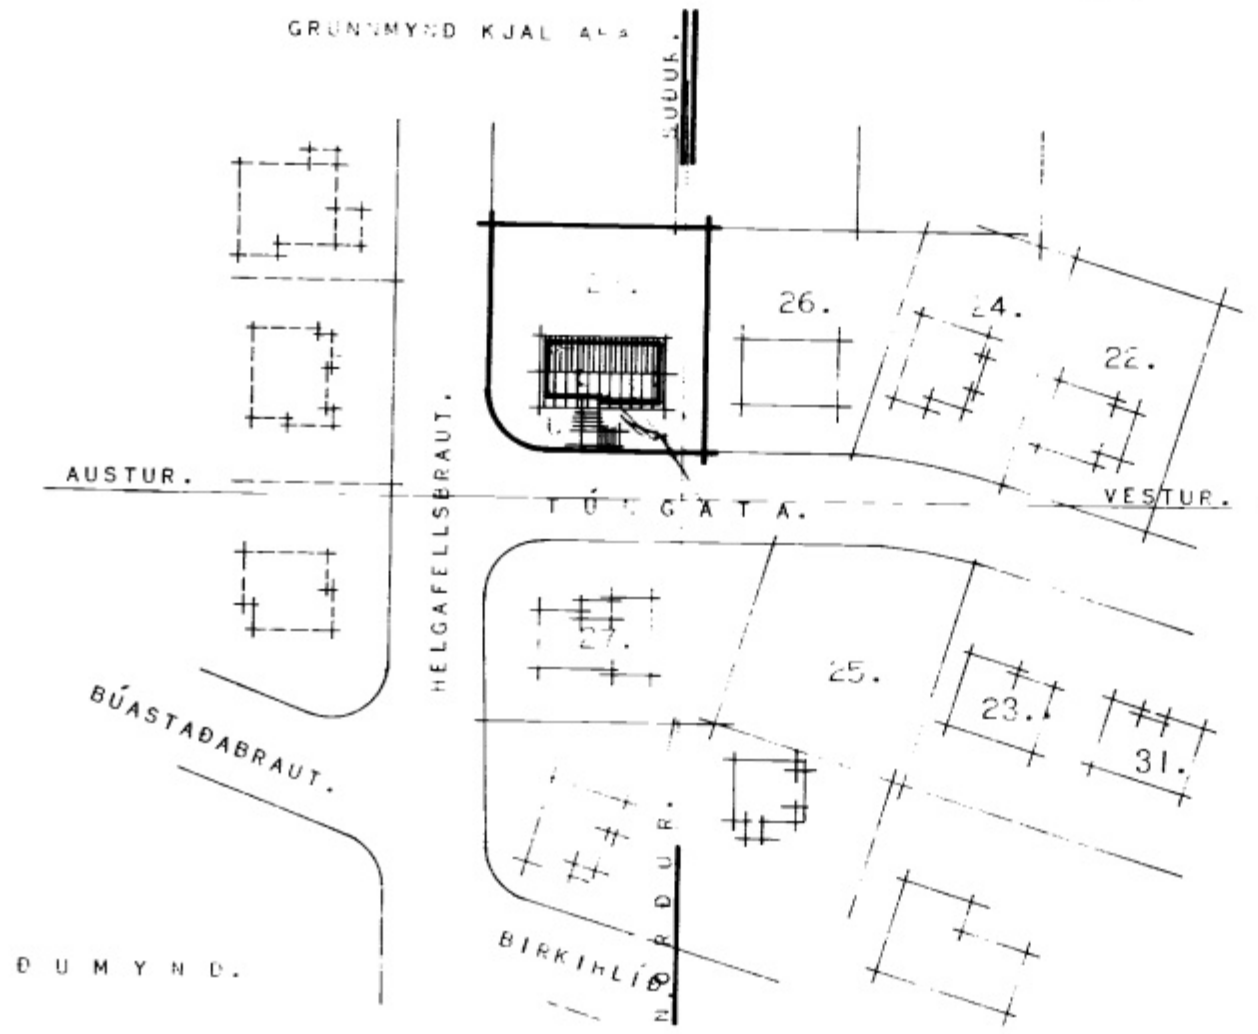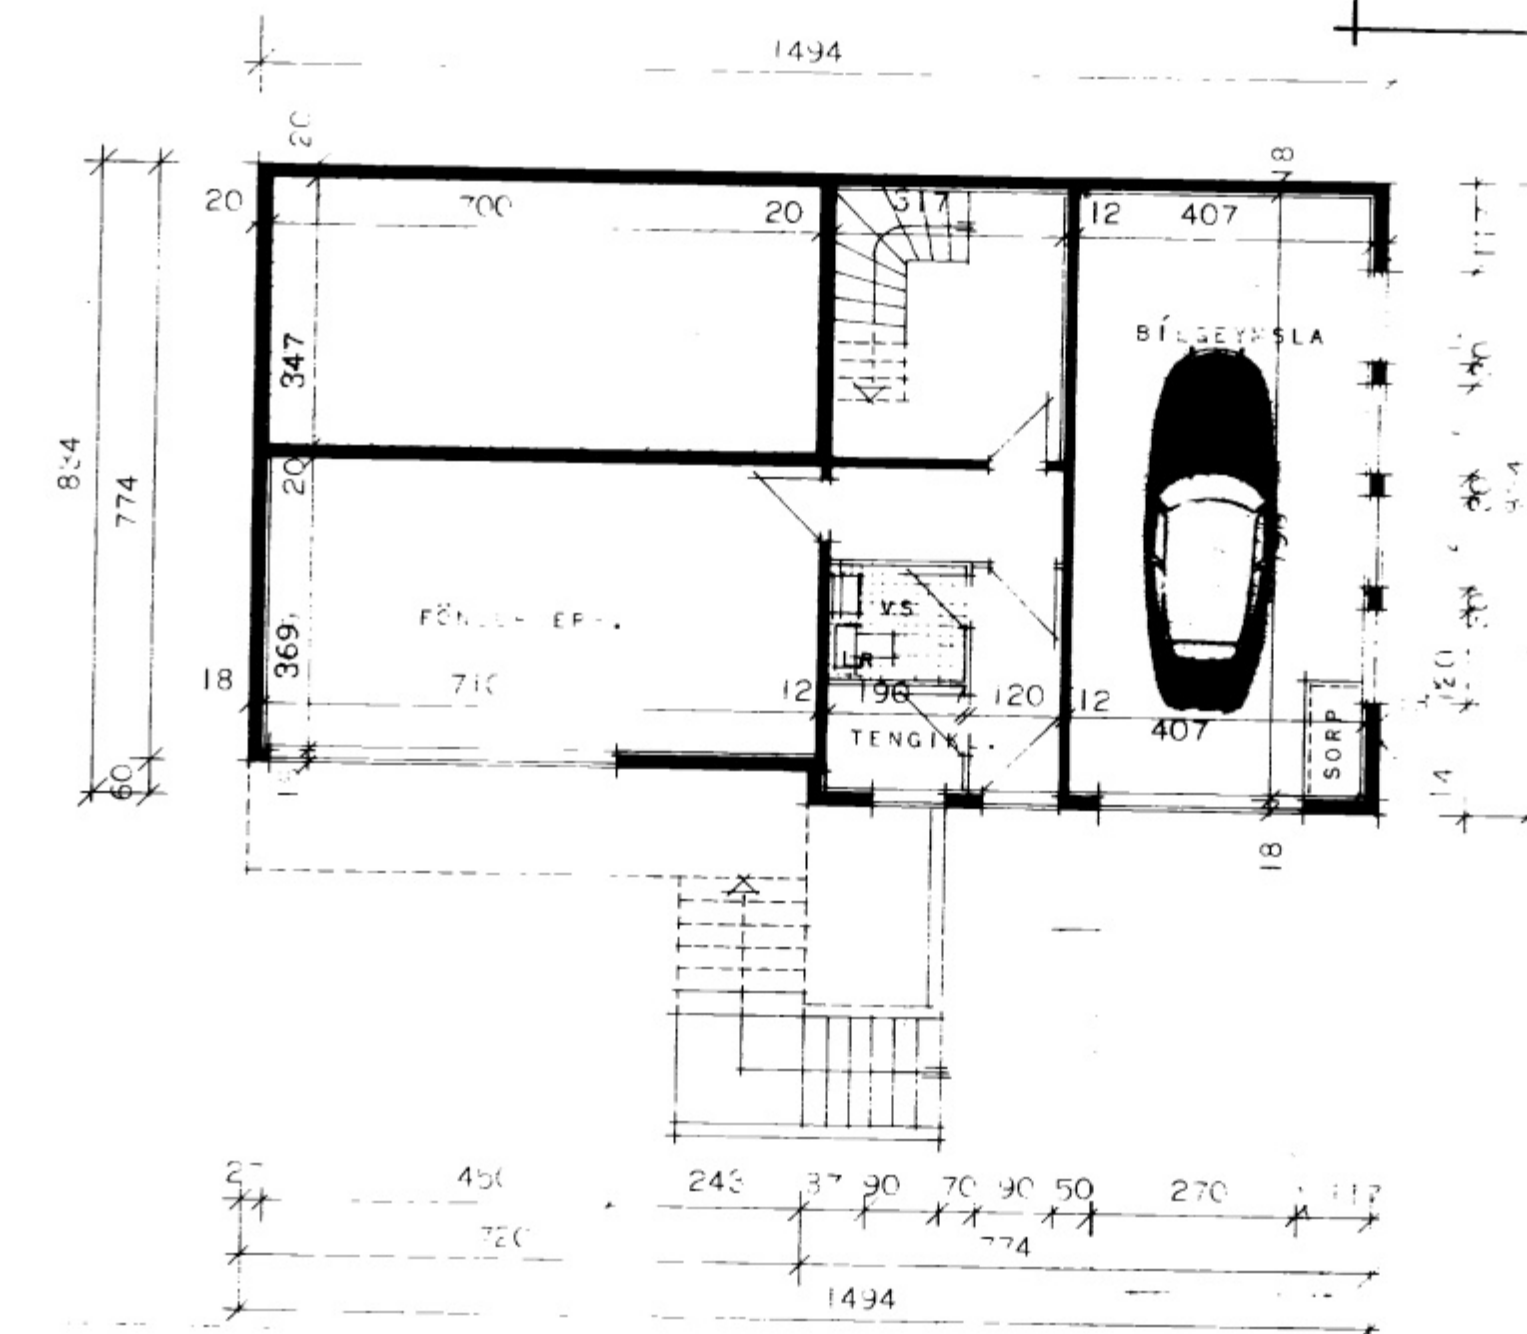

AT-
 HÚSIN ER HITÆPP MED RAFORKU.

HÍÐS FERISMASTOFNUN RÍKISINS	
GRUNNMYNDIR MÁL: 100	EINBYLISHÚS
AFTEIÐMYND, MÁL: 1000.	VERK 2050.
	BLAD NR. 1

Naðs Þorvaldsson

STAÐFÆRT Í SEPTEMBER 1974.