
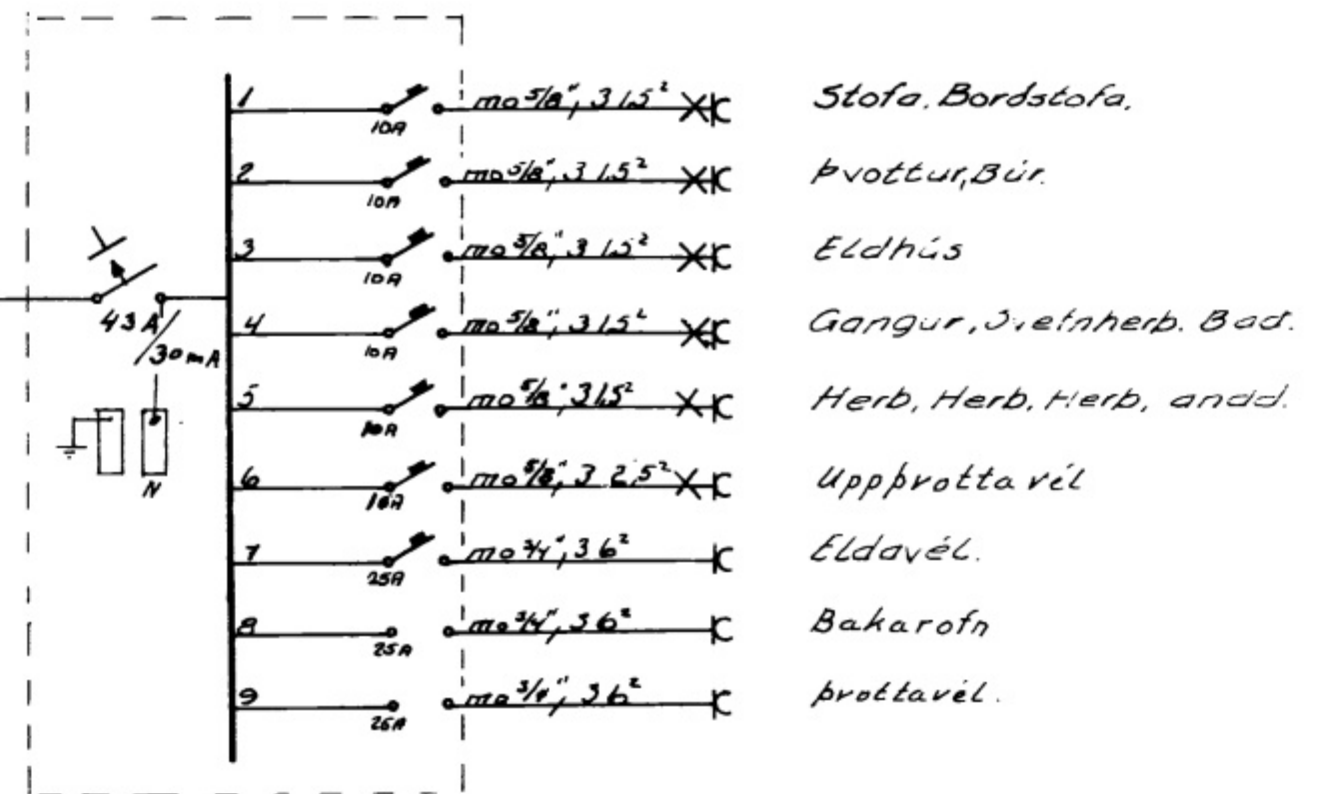


2x1 1/2" plaströr, 60-70 cm i jörð Grunnmynd. kjallara

Skýringar.

1. Já ekki annars getid eru laugar  $m \frac{5}{8}$ ,  $3 \frac{1}{2}$
2. Rofar séu 110cm frá gólfi.
3. Tenglar séu 20cm frá gólfi nema,
4. 10A tenglar í eldhúsi og þvottahúsi séu 110cm frá gólfi.
5. Vid staðsetningu á tenglum og veggkjósnum í eldhúsi skal höfð hlidsjón af leiðningum af innréttingum.
6. Tenglar fyrir loftnet og síma séu 20cm frá gólfi.
7. Nedri brún töllu sé 160cm frá gólfi.
8. Ónefndur búnaður sé fyrir o.m.k. 10A málstraum

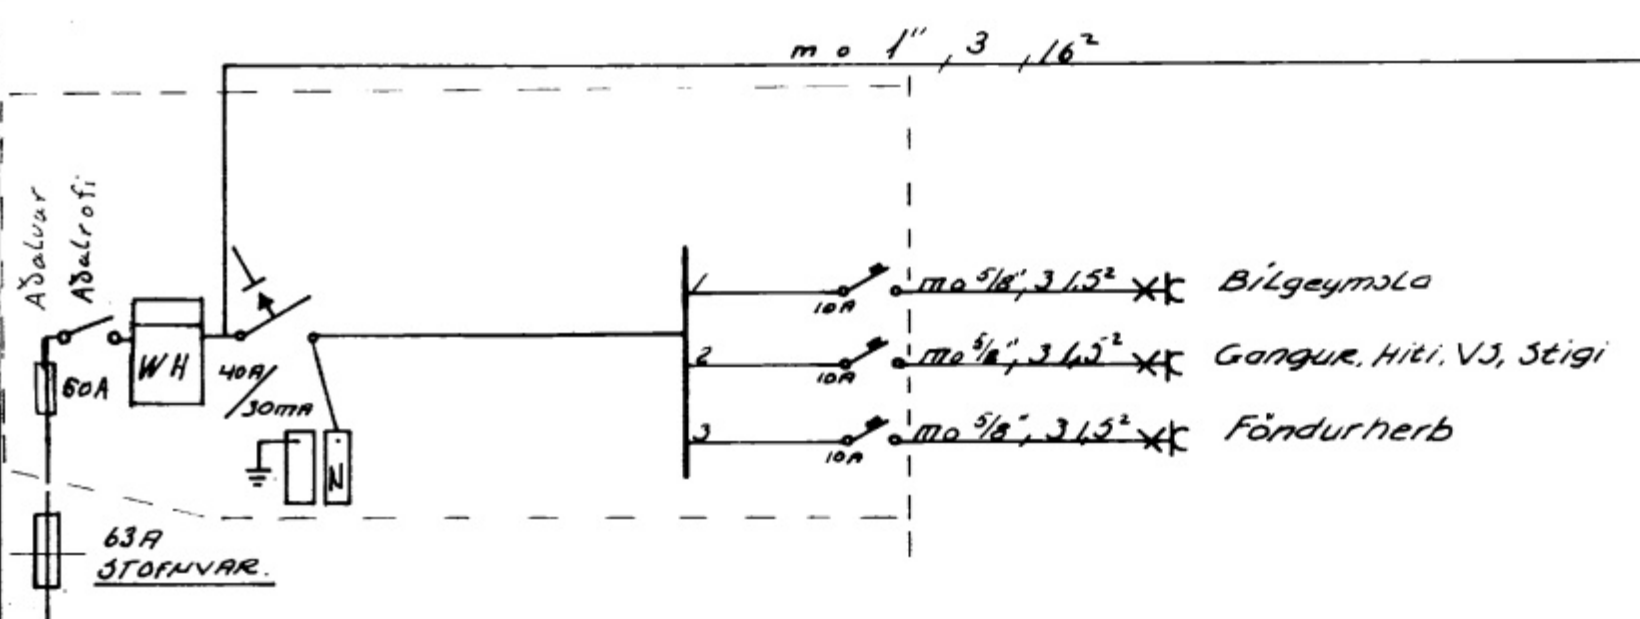

- 1  $m \frac{5}{8}$ ,  $3 \frac{1}{2}$  X Stofa, Bordstofa.
- 2  $m \frac{5}{8}$ ,  $3 \frac{1}{2}$  X Þvottur, Búr.
- 3  $m \frac{5}{8}$ ,  $3 \frac{1}{2}$  X Eldhús
- 4  $m \frac{5}{8}$ ,  $3 \frac{1}{2}$  X Gangur, Svefnherb. Bad.
- 5  $m \frac{5}{8}$ ,  $3 \frac{1}{2}$  X Herb, Herb, Herb, andd.
- 6  $m \frac{5}{8}$ ,  $2 \frac{5}{8}$  X Uppþvottavél
- 7  $m \frac{3}{4}$ ,  $3 \frac{6}{8}$  X Eldavél.
- 8  $m \frac{3}{4}$ ,  $3 \frac{6}{8}$  X Bakarofn
- 9  $m \frac{3}{4}$ ,  $3 \frac{6}{8}$  X Þvottavél.

Eggert Steinsen verkfr.	
Húsnáðismálastofnun ríkisins. Verk 2050.	
Rafloagn	M 150. 1:100
Grunnmynd.	Blad 1 af 2
Kopavogi í apríl 1923	
Eggert Steinsen	