

MERKINGAR.

----	PÖKKUÐ SKOLPLÖGN
----	ÓPÖKKUÐ JARÐVATNS.ÖGN
BK	BÁÐKAR
BD	SKOLSKÁL
EV	ELDHÚSVASKUR
GN	GÖLFNIDURFALL
HL	HANDLAUG
HR	HREINSILOA
HRB	HREINSIBRUNNUR
JB	JARÐVATNSBRUNNUR
SN	SVALANIDURFALL
ST	STEINSTEYPT RÖR
SV	SKOLVASKUR
VS	VATNSSALERNI
PN	ÞAKNIDURFALL
ÞV	ÞVOTTAVÉL

SKÝRINGAR.

ÞOTNLAGNIR SÉU ÚR STEINSTEYPTUM PÍPUM OG ERU INNRI ÞVERMÁL ÞEIRRA GEFIN UPP Í MM. Á GRUNNMYND.

ÞÉTTINGAR Á SAMSKETTUM SKAL ÞEIRA MED TJÖRUHAMPI OG STEYPU-ASFALTI EÐA TJÖRUHAMPI OG SEMENTSLÖGNUM.

BEYGGJUR Á LÖGN SKAL FRAMKVÆMA MED ÞRI GERÐUM BEYGGJUSTYKKJUM EN MILLI BEYGGJUPUNKTA SÉ LÖGNIN BEIN.


HÆÐIR ERU MIÐAÐAR VID BOTN Á PÍPUM.

LÓÐRÉTTAR STOFNAR SÉU ÚR STEYPUJÁRNS EÐA PLASTPÍPUM OG ER TEGUND PLASTPÍPNA HÁÐ SAMÞYKKI BYGGINGAFULLTRÚA.

Á ÖLLUM HREINLTISLÖGNUM OG NIDURFÖLJUM SVO OG TENGINGUM FYRIR ÞVOTTAVÉL SÉ VATNSLÁS.

EFNI OG VINNA SÉ Í SAMRÆMI VID GILDANDI HOLRÆSAREGLUGERÐ.

ATH. GÖLKÓTI NEFNIST 0,00 OG ERU AÐRIF KÓTAR REIKNADIR ÚT FRÁ ÞVI.

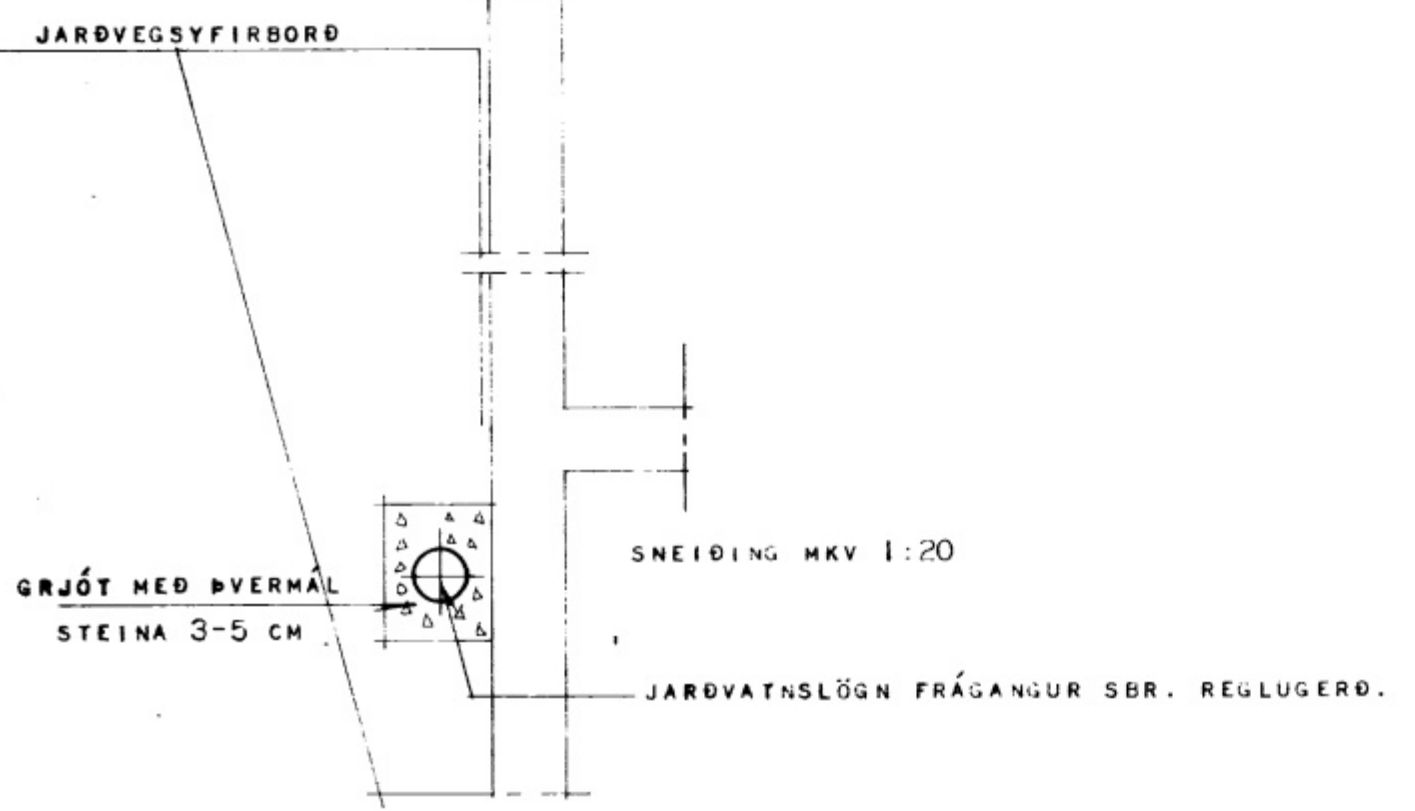

ATH. ÞAR SEM HÉÐARLEGA HÚSS HEFUR ENN EKKI VERIÐ ÁKVÆÐIN ÞARF AD ATHUGA HÉÐARMUN BRUNNS OG TENGISTÚTS Í GÖTU SÉ NEGUR TIL AD NÁ MINNST 20% HALLA Á LÖGN.

ST-ÞEFT Í DESEMBER 1974 J.E.D.

HÚSNÆÐISMÁLSTOFNUN RÍKISINS	
FRÁRENNSLISLAGNIR.	SÉRTEIKNING
GRUNNMYND KJALLARA OG SNEIÐING.	VERK NR. 2050
	MKV. 1:50
	ÁGÚST 1974

*Þórunn Guðafrið*