



SAMPYKKI AF BYGGINGARFULLTRUA

30 JUN 2003


Robertur Jónsson
 BYGGINGARFULLTRUI FRI VESTMANNNAEYLIUM

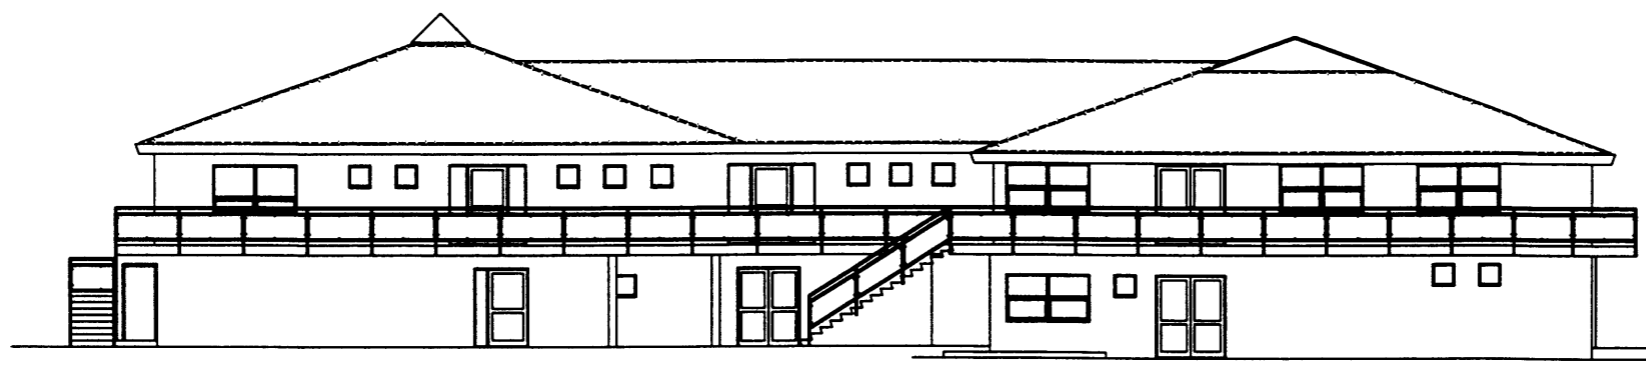


NORÐURHLIÐ

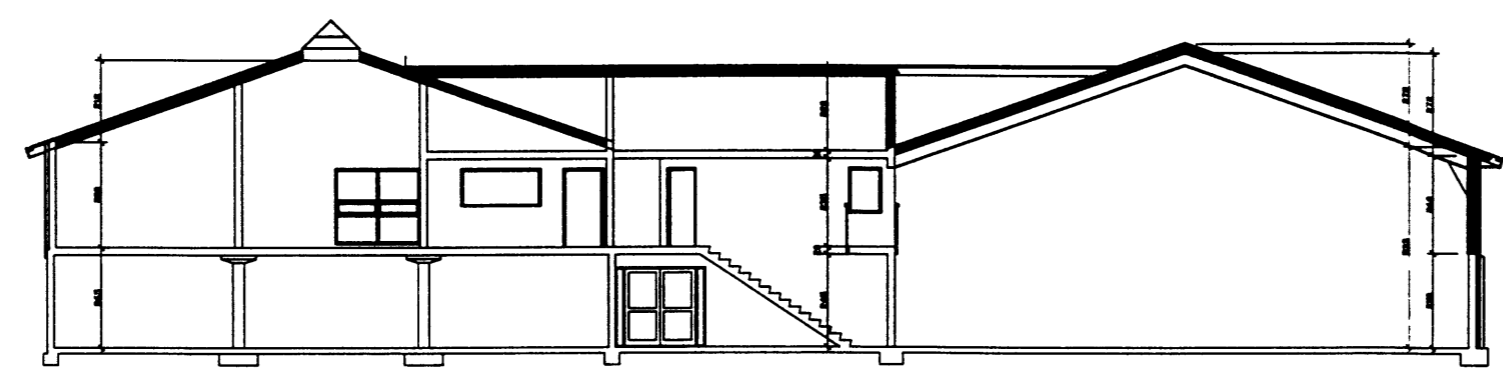

SNID A-A

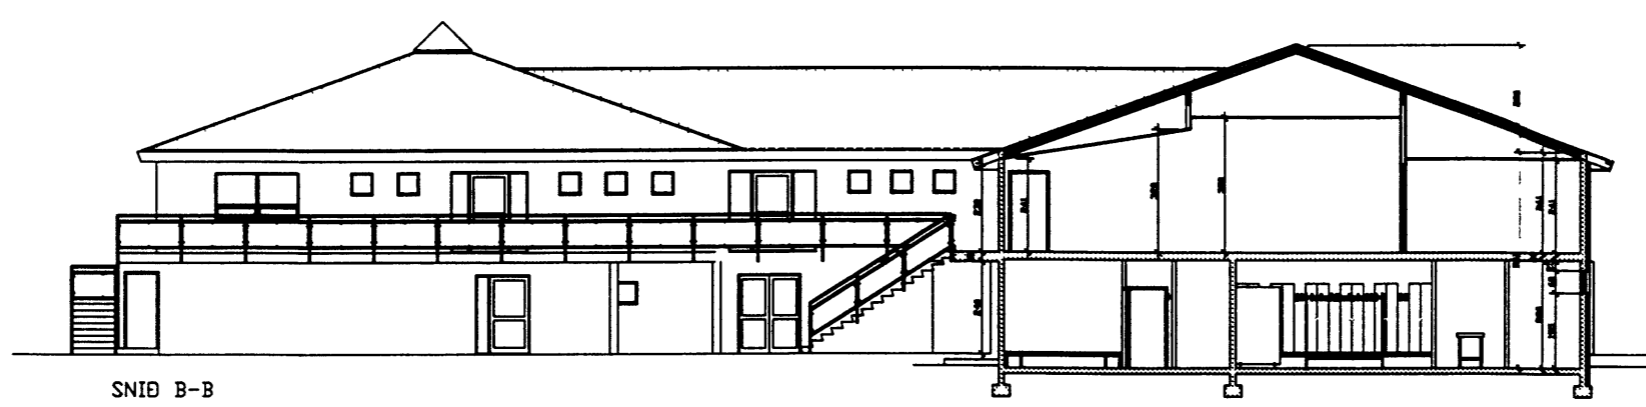

SNID B-B

D C B A	NÓV 02	SKRIFSTOFUHOŠNÆÐI	H		Dags	Hannað	Verk nr	Mælikvarði	Teiknistofa PZ ehf Ráðgjafarverkfræðisjónusta Kirkjuvegur 23 900 Vestmannaeyrum Sími 481 2711 Fax 481 3076 	Verkefni ÍÞRÓTTAABSTADA VIÐ HÁSTEIN ENDURSKIPULAGNING Verkefni SNID A-A, B-B OG NORÐURHLIÐ
			G		NÓV 2002	SP	9603-1	1/100		
			F		Yfirfarið	Teiknað	Teikn nr	Breyting		
			E		SP	EA	103D			