



SAIÐVIRKI AF BYGGINGARFULLTRUA


30.03.2003
John M. Jónsson
 BYGGINGARFULLTRUINN Í VESTMANNÁEYJUM

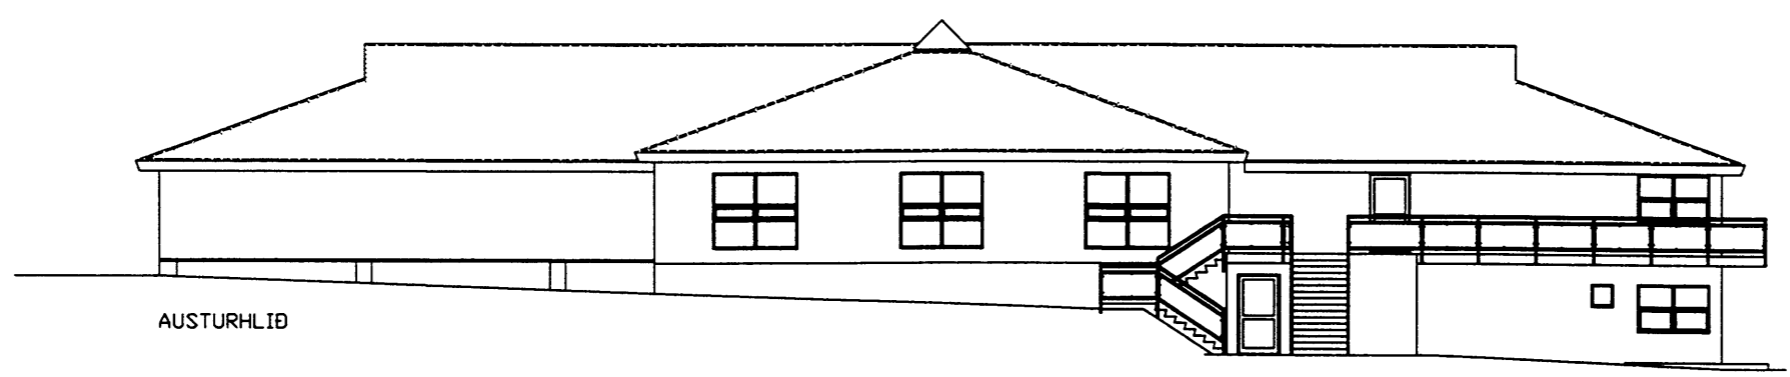


AUSTURHLIÐ

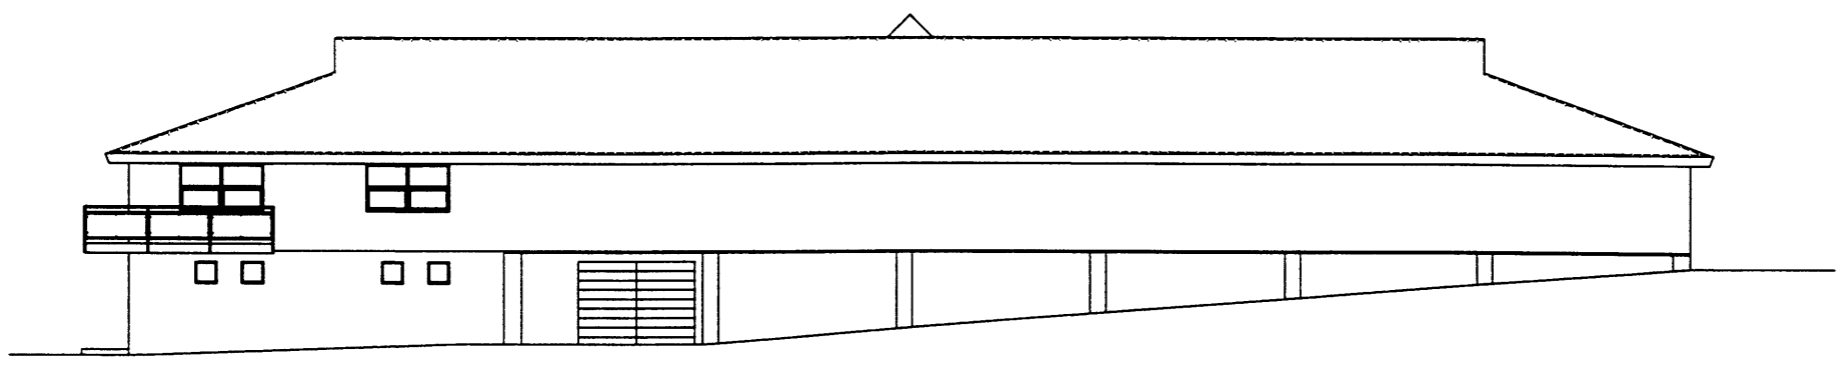

VESTURHLIÐ

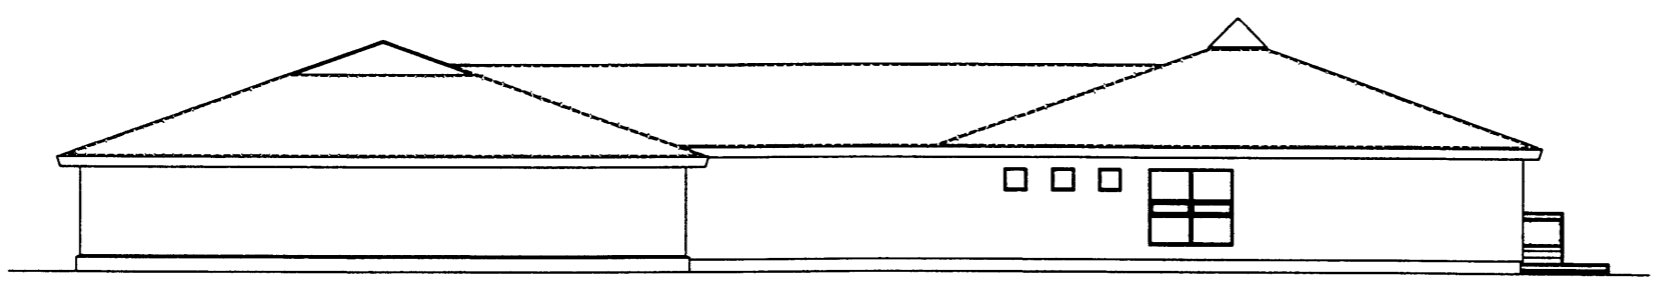

SUÐURHLIÐ

1	NOV 02	ÖTTHURÐ BREYTT	H			Dags	Hannað	Verk nr	Mælikvarði	Teiknistofa PZ ehf Ráðgjafarverkfræðisþjónusta 	Verkheiti ÍFRÓTTAÐSTADA VIÐ HÁSTEIN ENDURSKIPULAGNING Verkefni 104
2			G		N6V 2002	SP	9603-1	1/100			
3			F		Yfirfarið	Teiknað	Teikn nr	Breyting			
4			E		SP	EA	104	D			