
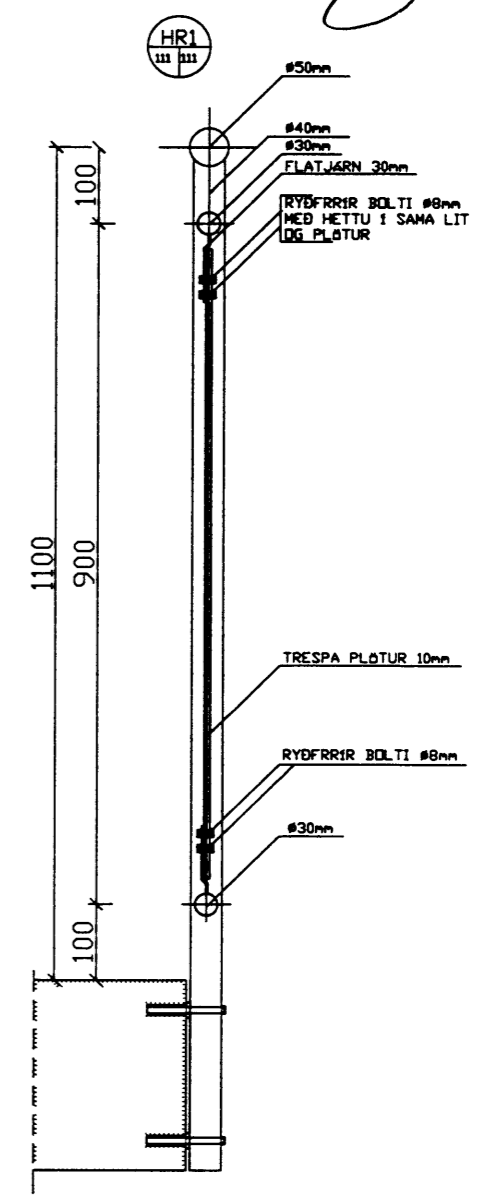



*John Rosson*  
 RÁÐGAFINGARFRUMULTRUA  
 VESTMANNNAEYJUM

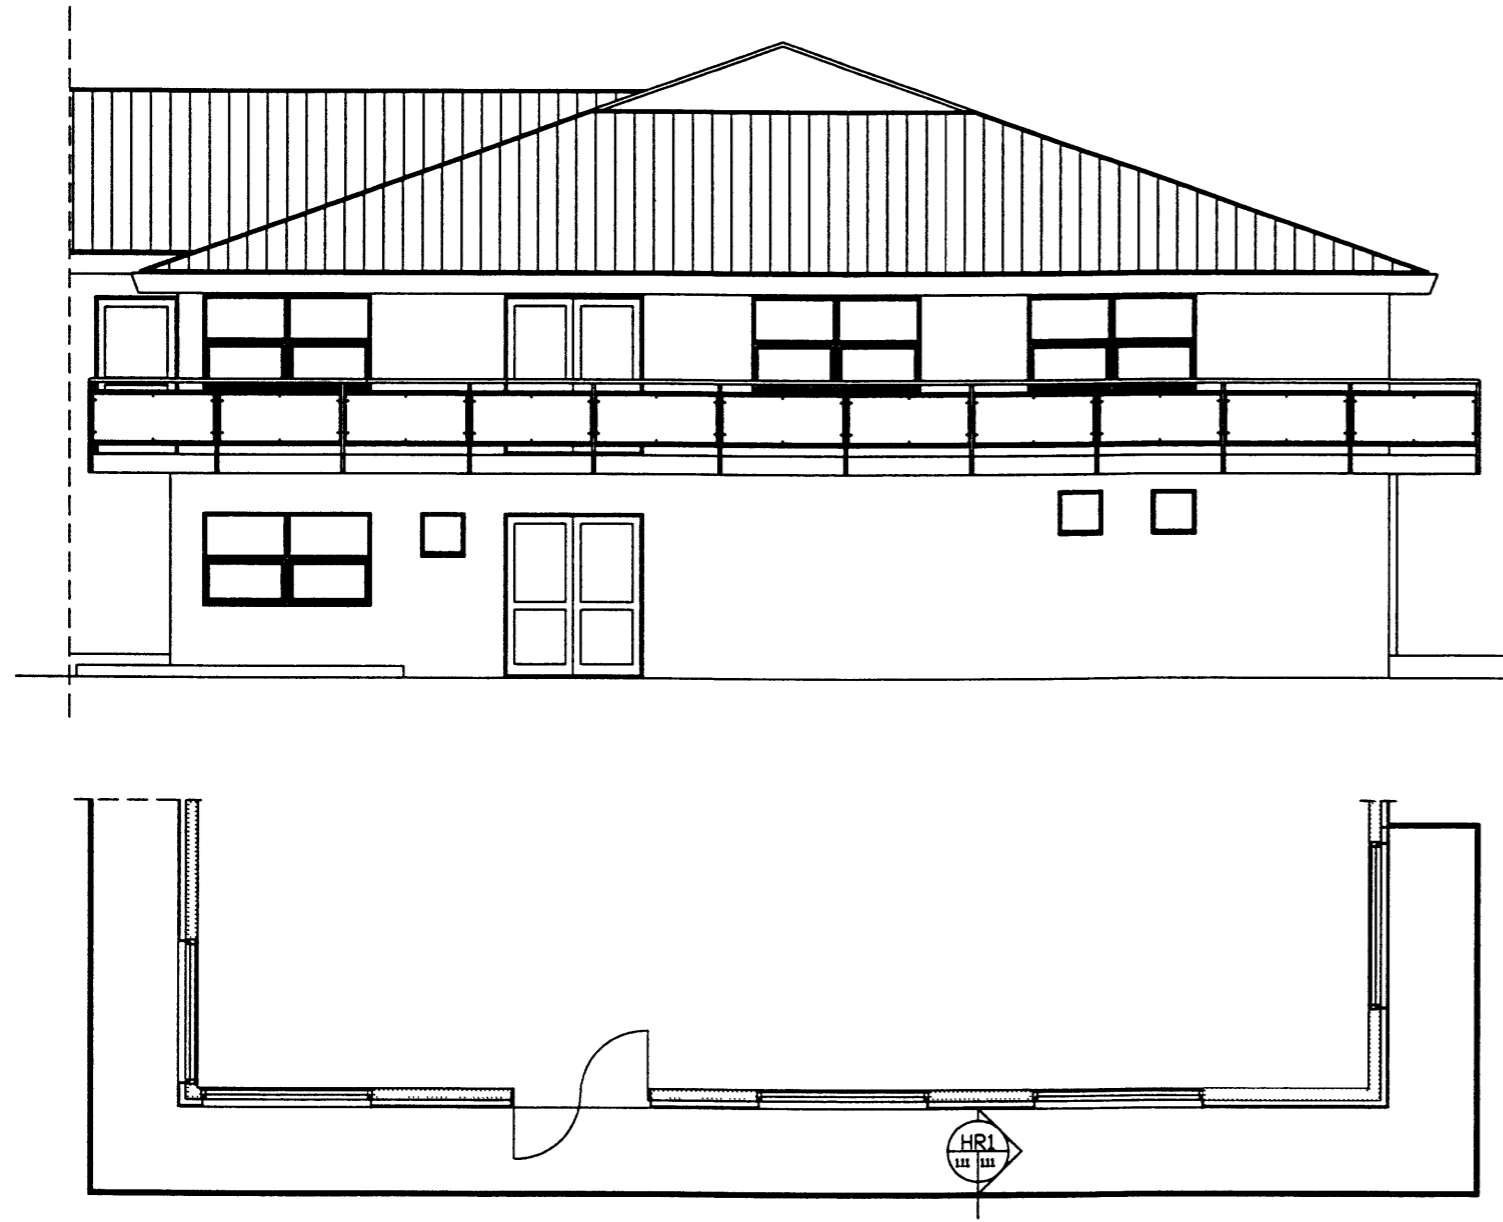

D			H		Dags	Hannað	Verk nr	Mælikvarði	<b>Teiknistofa PZ ehf</b> Ráðgjafarverkfræðipjónusta Kirkuvegur 23 900 Vestmannaeyjum Sími 481 2711 Fax 481 3076	 Verkefni ÞRÓTTAABSTADA VIÐ HASTEIN ENDURSKIPULAGNING Verkefni SÉRTEIKNING HANDRÍÐ
C		G		4G 1998	SP	9603-1	1/50 1/5			
B		F		Yfirfarð	Teiknað	Teikn nr	Breyting			
A	DES. 02	SETT 4 NÝJAN HAUS	E		EA	111	A			
NR	DAGS	BREYTING			Sambúið					