

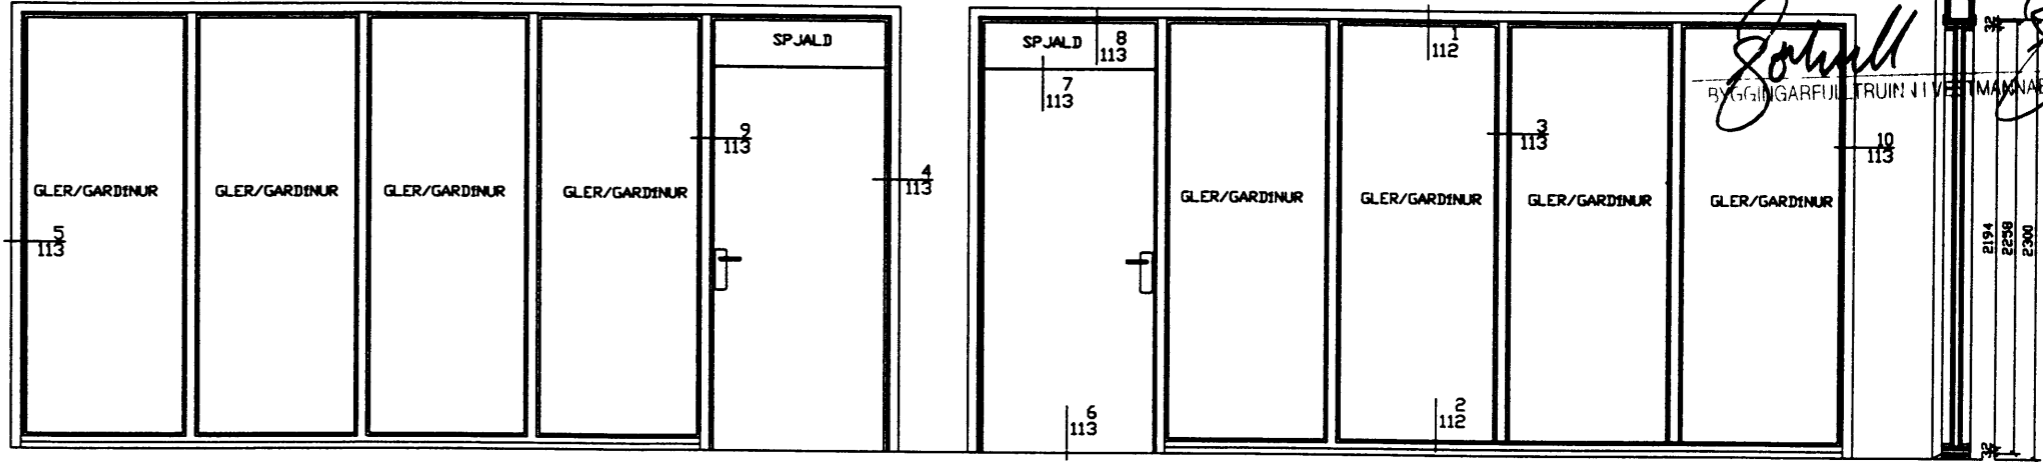


Sóttell
BYGGINGARFJULTRUIN Í VESTMÁNNAEYIUM


1

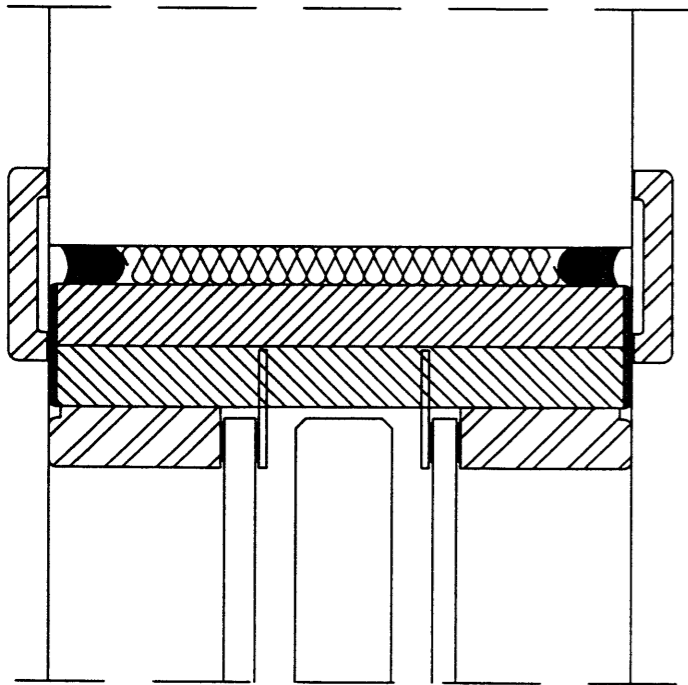

V-2 1 STK. H=120

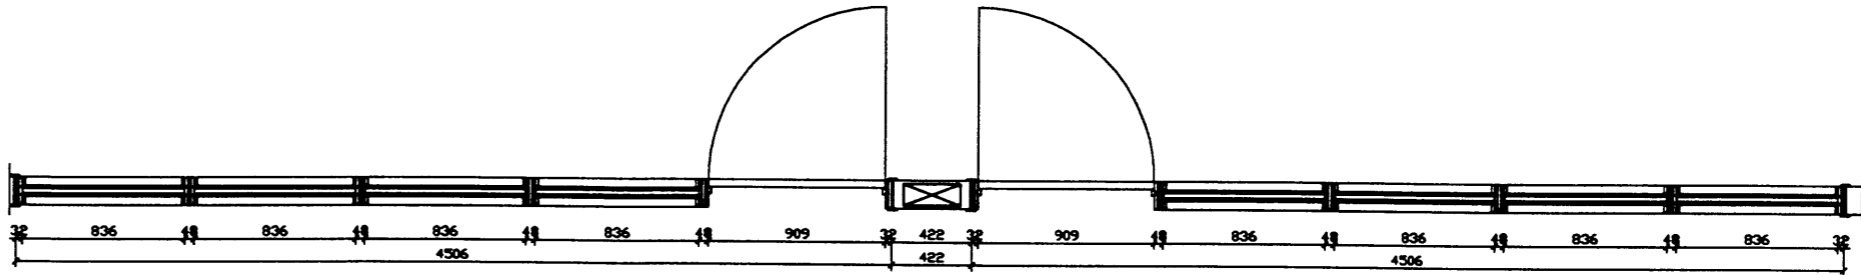


2

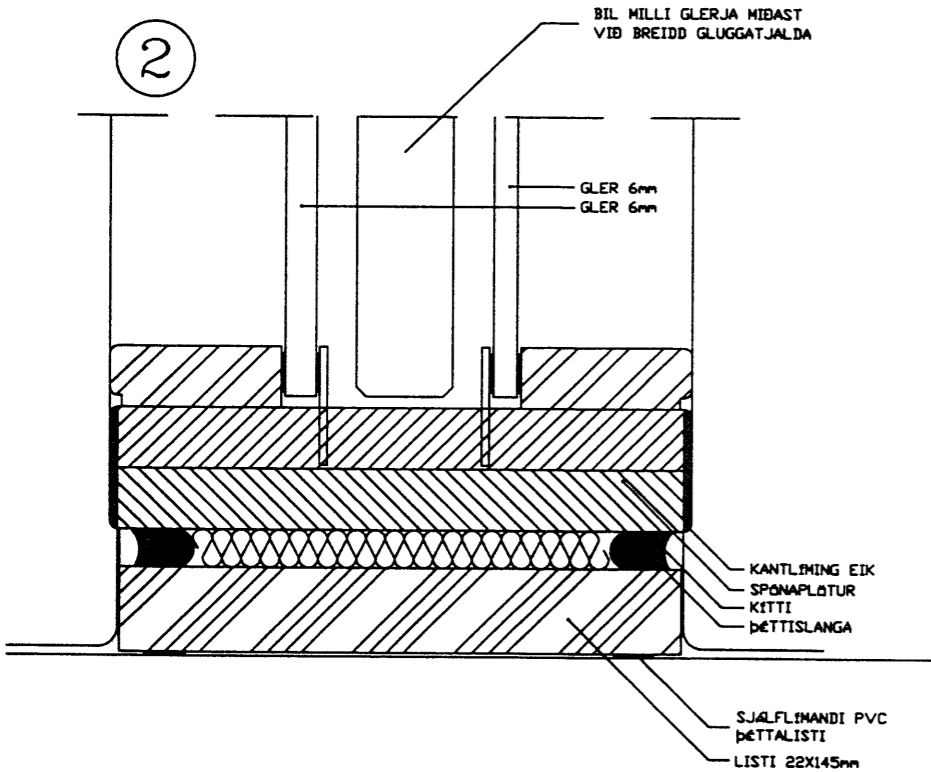


SKYRINGAR
LETTA GLERVEGGI SKAL SMÍÐA ÖR
SPONAPLOTUM KANTLÍMÐUM ÖG SPONLÖGÐUM
MÉÐ EIK. Á MILLI GLERJA SKAL SETJA
LJÓSGRÁAR GARDINUR SEM HEGT ER AÐ
STJÓRNA FYRIR UTAN GLUGGA.

ÖLL MÁL TAKIST
Á STAÐNUM ÖÐUR
EN SMÍÐI HEFST.

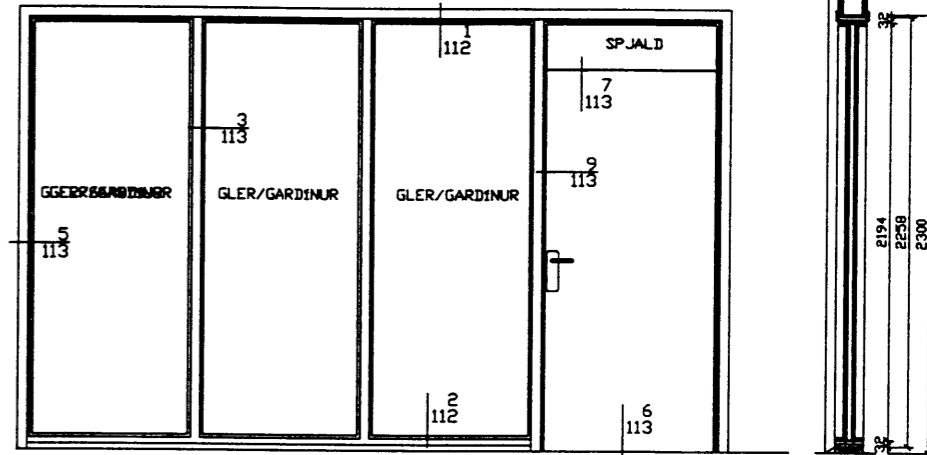

V-1 1 STK. H=120

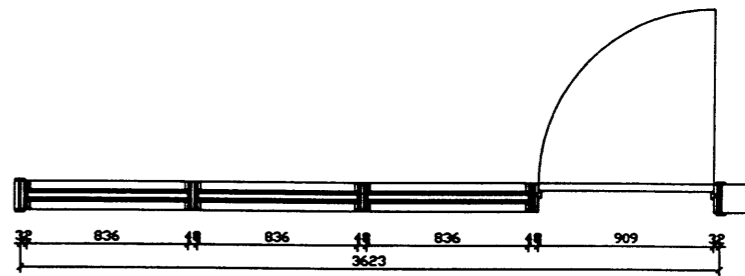

D		H		Dags	Hannað	Verk nr	Mælikvarði	Teiknistofa PZ ehf Ráðgjafarverkfræðipjónusta Kirkuveggi 23 900 Vestmannaeyrum. Sími 481 7711 Fax 481 3076 	Verkefni IðRÓTTAÁÐSTAÐA VIÐ HASTEIN ENDURSKIPULAGNING Verkefni GLERVEGGIR
C		G		NÓV 2002	SP	9603-1	1/20		
B		F		Yfirfarið	Teiknað	Teikn nr	1/1		
A		E		SP	EA	112	Breyting		