
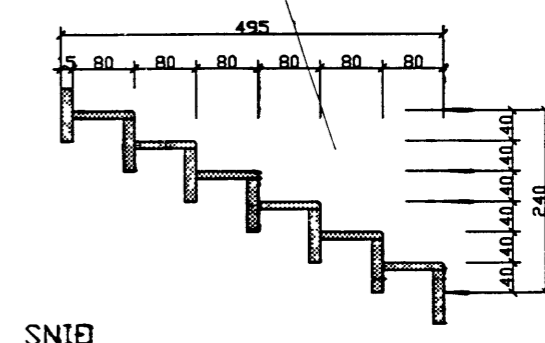
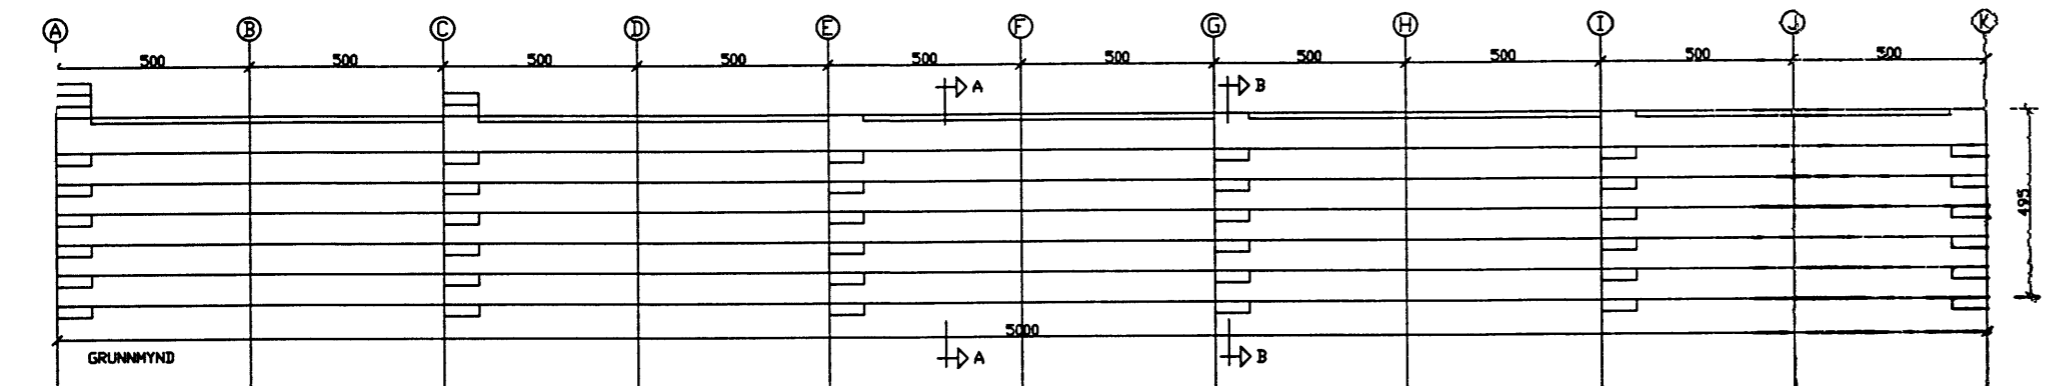
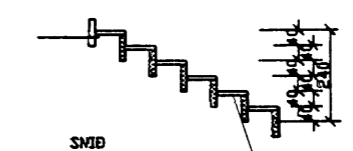


11 MAI 2001

RYGGINGARFULLTRUINN I VESTMANNAEYUM

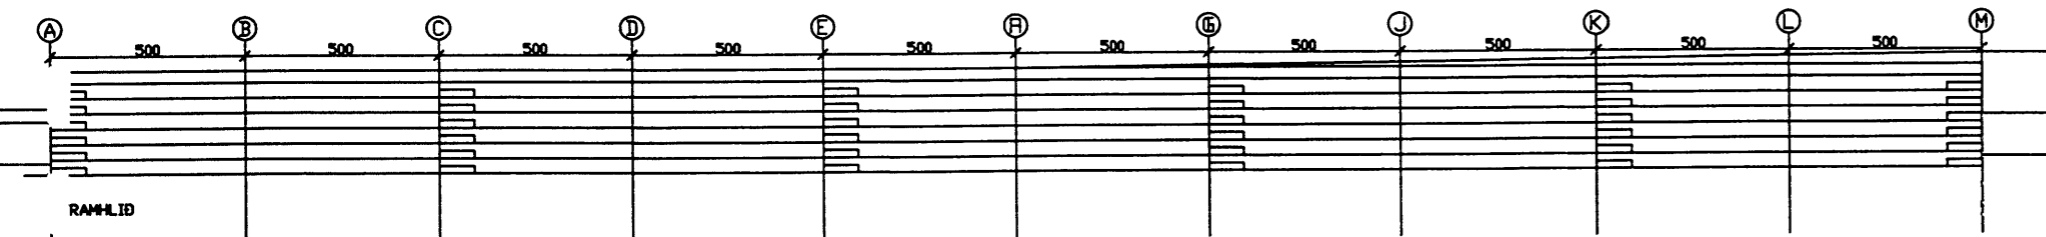

D		H		Dags	Hannað	Verk nr	Mælikvarði
C		G		MARS 01	SP	9810	1/100
B		F		Yfirfarið	Teiknað	Teikn.nr	1/50
A		E		SP	EA	106	Breyting
D	DAGS	NR	DAGS	Samþykkt			
	BREYTING		BREYTING				

Teiknistofa PZ ehf
Ráðgjafarverkfræðipjónusta

Verkefni
FRV
VERKHEIÐ
IÞRÓTTAÐSTADA VIÐ HÁSTEINSVÖLL
ÁHÖRFANDASTÆÐI

Kirkjuveg 23 900 Vestmannaeyjum Sími 481 2711 Fax 481 3076
Heimasíða <http://www.teiknistofa.is> Netfang pa@teiknistofa.is

Verkefni
GRUNNMYND OG SNID