


11.11.2011
 [Signature]
 FRV

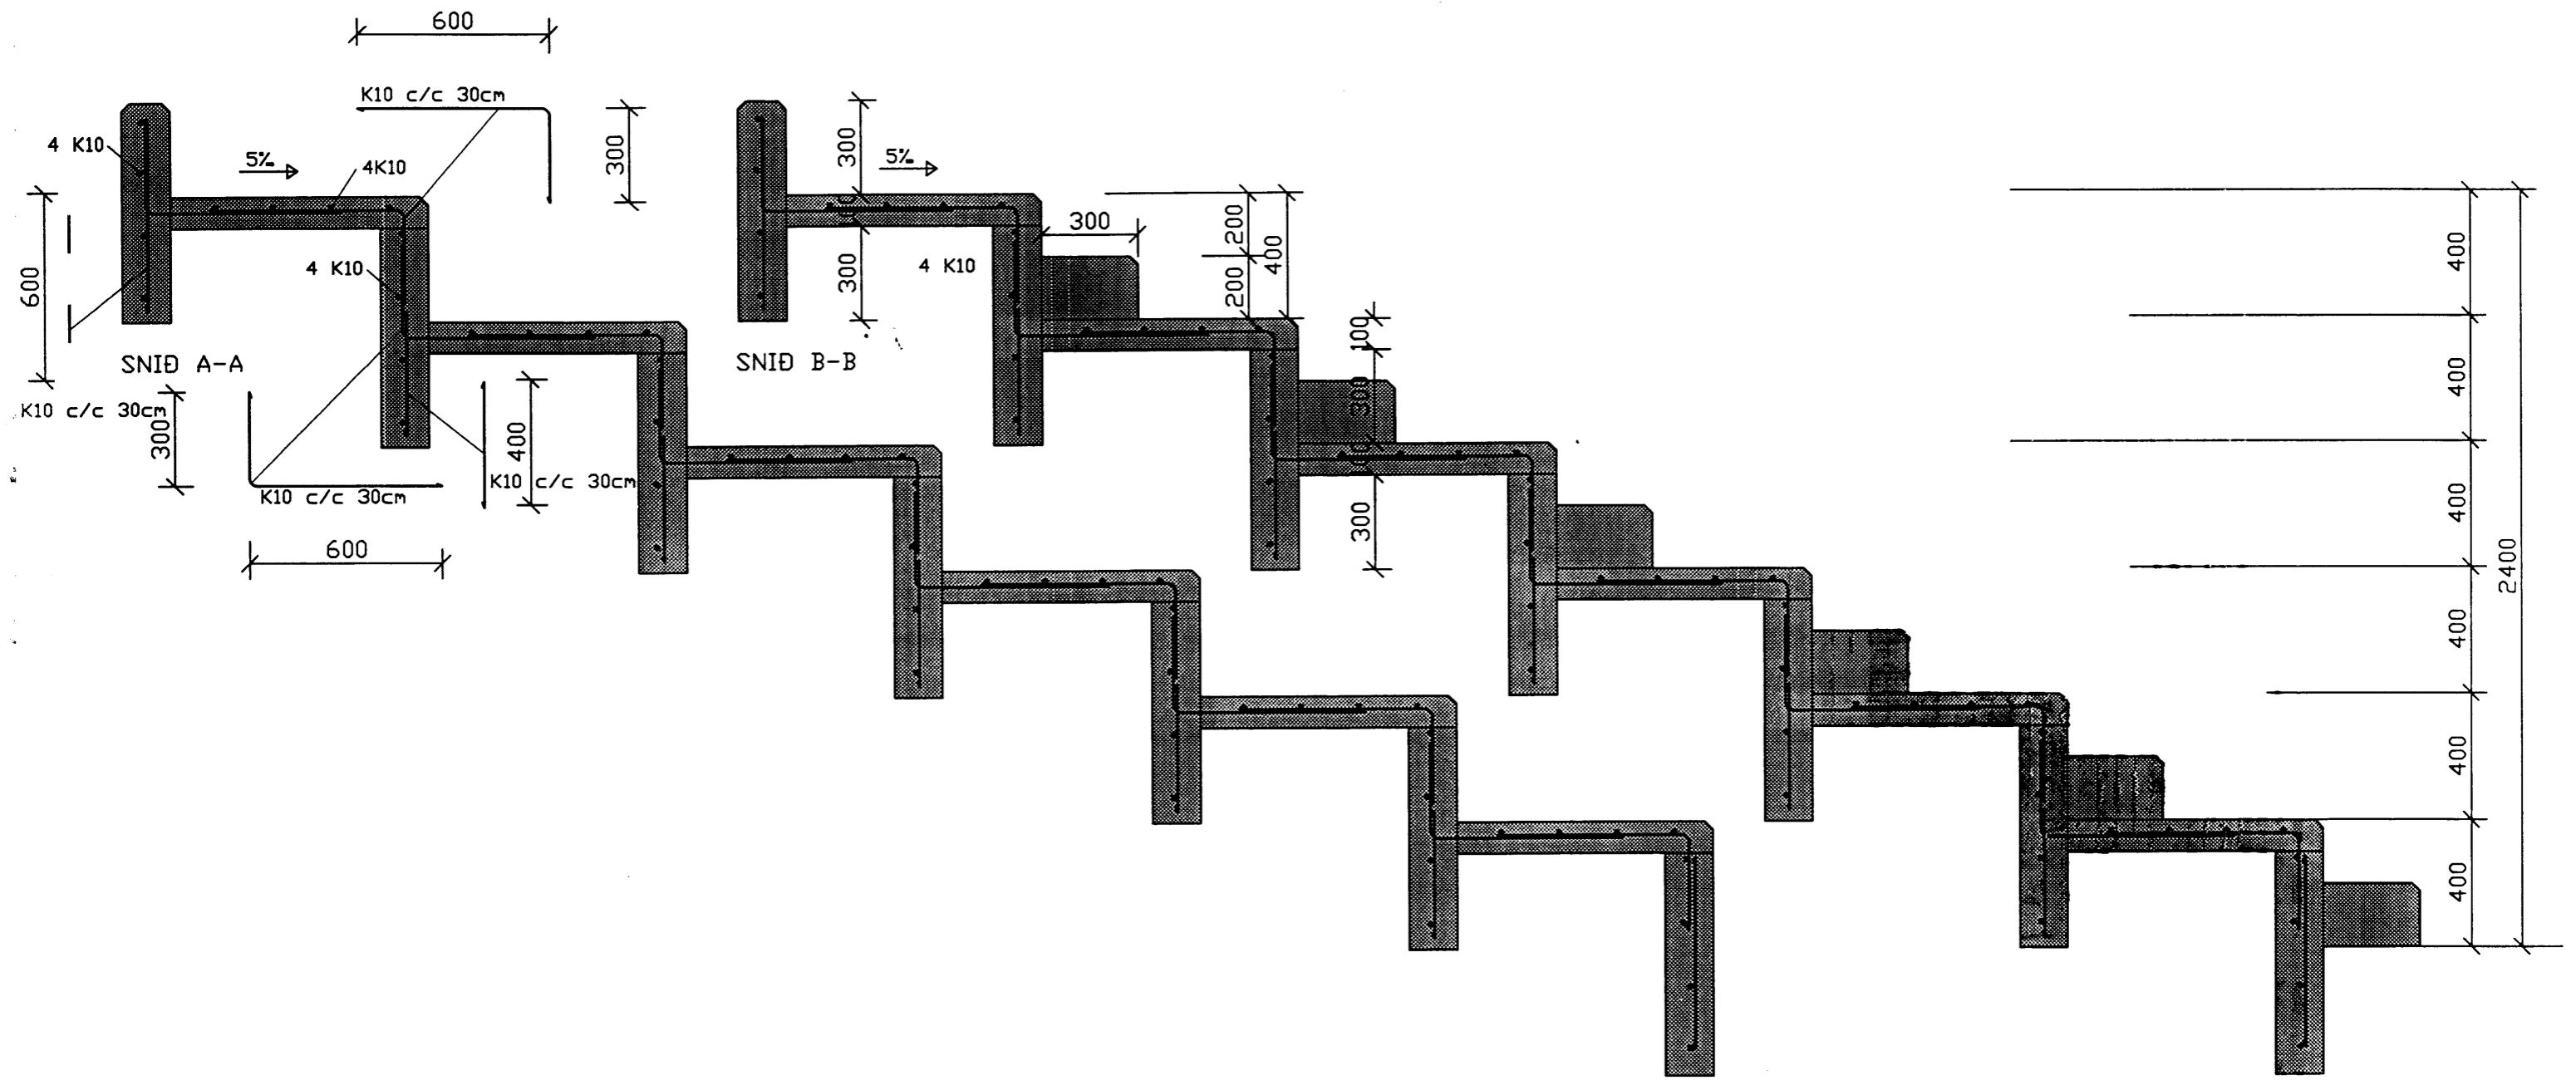

D		H		Dags.	Hannað	Verk.nr	Mælikvarði
G		G		MARS 01	SP	9810	1/10
F		F		Yfirarið	Teiknað	Teikn.nr	Breyting
E		E		SP	EA	202	
A				Sampykkt			
DAGS	BREYTING	NR	DAGS	BREYTING			

Teiknistofa PZ ehf
 Ráðgjafarverkefniþjónusta



Kirkjuvegj 23 900 Vestmannaeyjum Sími 481-2711 Fax 481-3076
 Heimasíða <http://www.teiknistofa.is> Netfang pz@teiknistofa.is

Verkefni
 BURDARVIRKI
 SNID A-A OG B-B

Verkefni
 BURDARVIRKI
 SNID A-A OG B-B