SAMÞYKKT AF BYGGINGARFULLTRUA

15 APR 1998

BYGGINGARFULLTRUINN Í VESTMANNAEYJUM

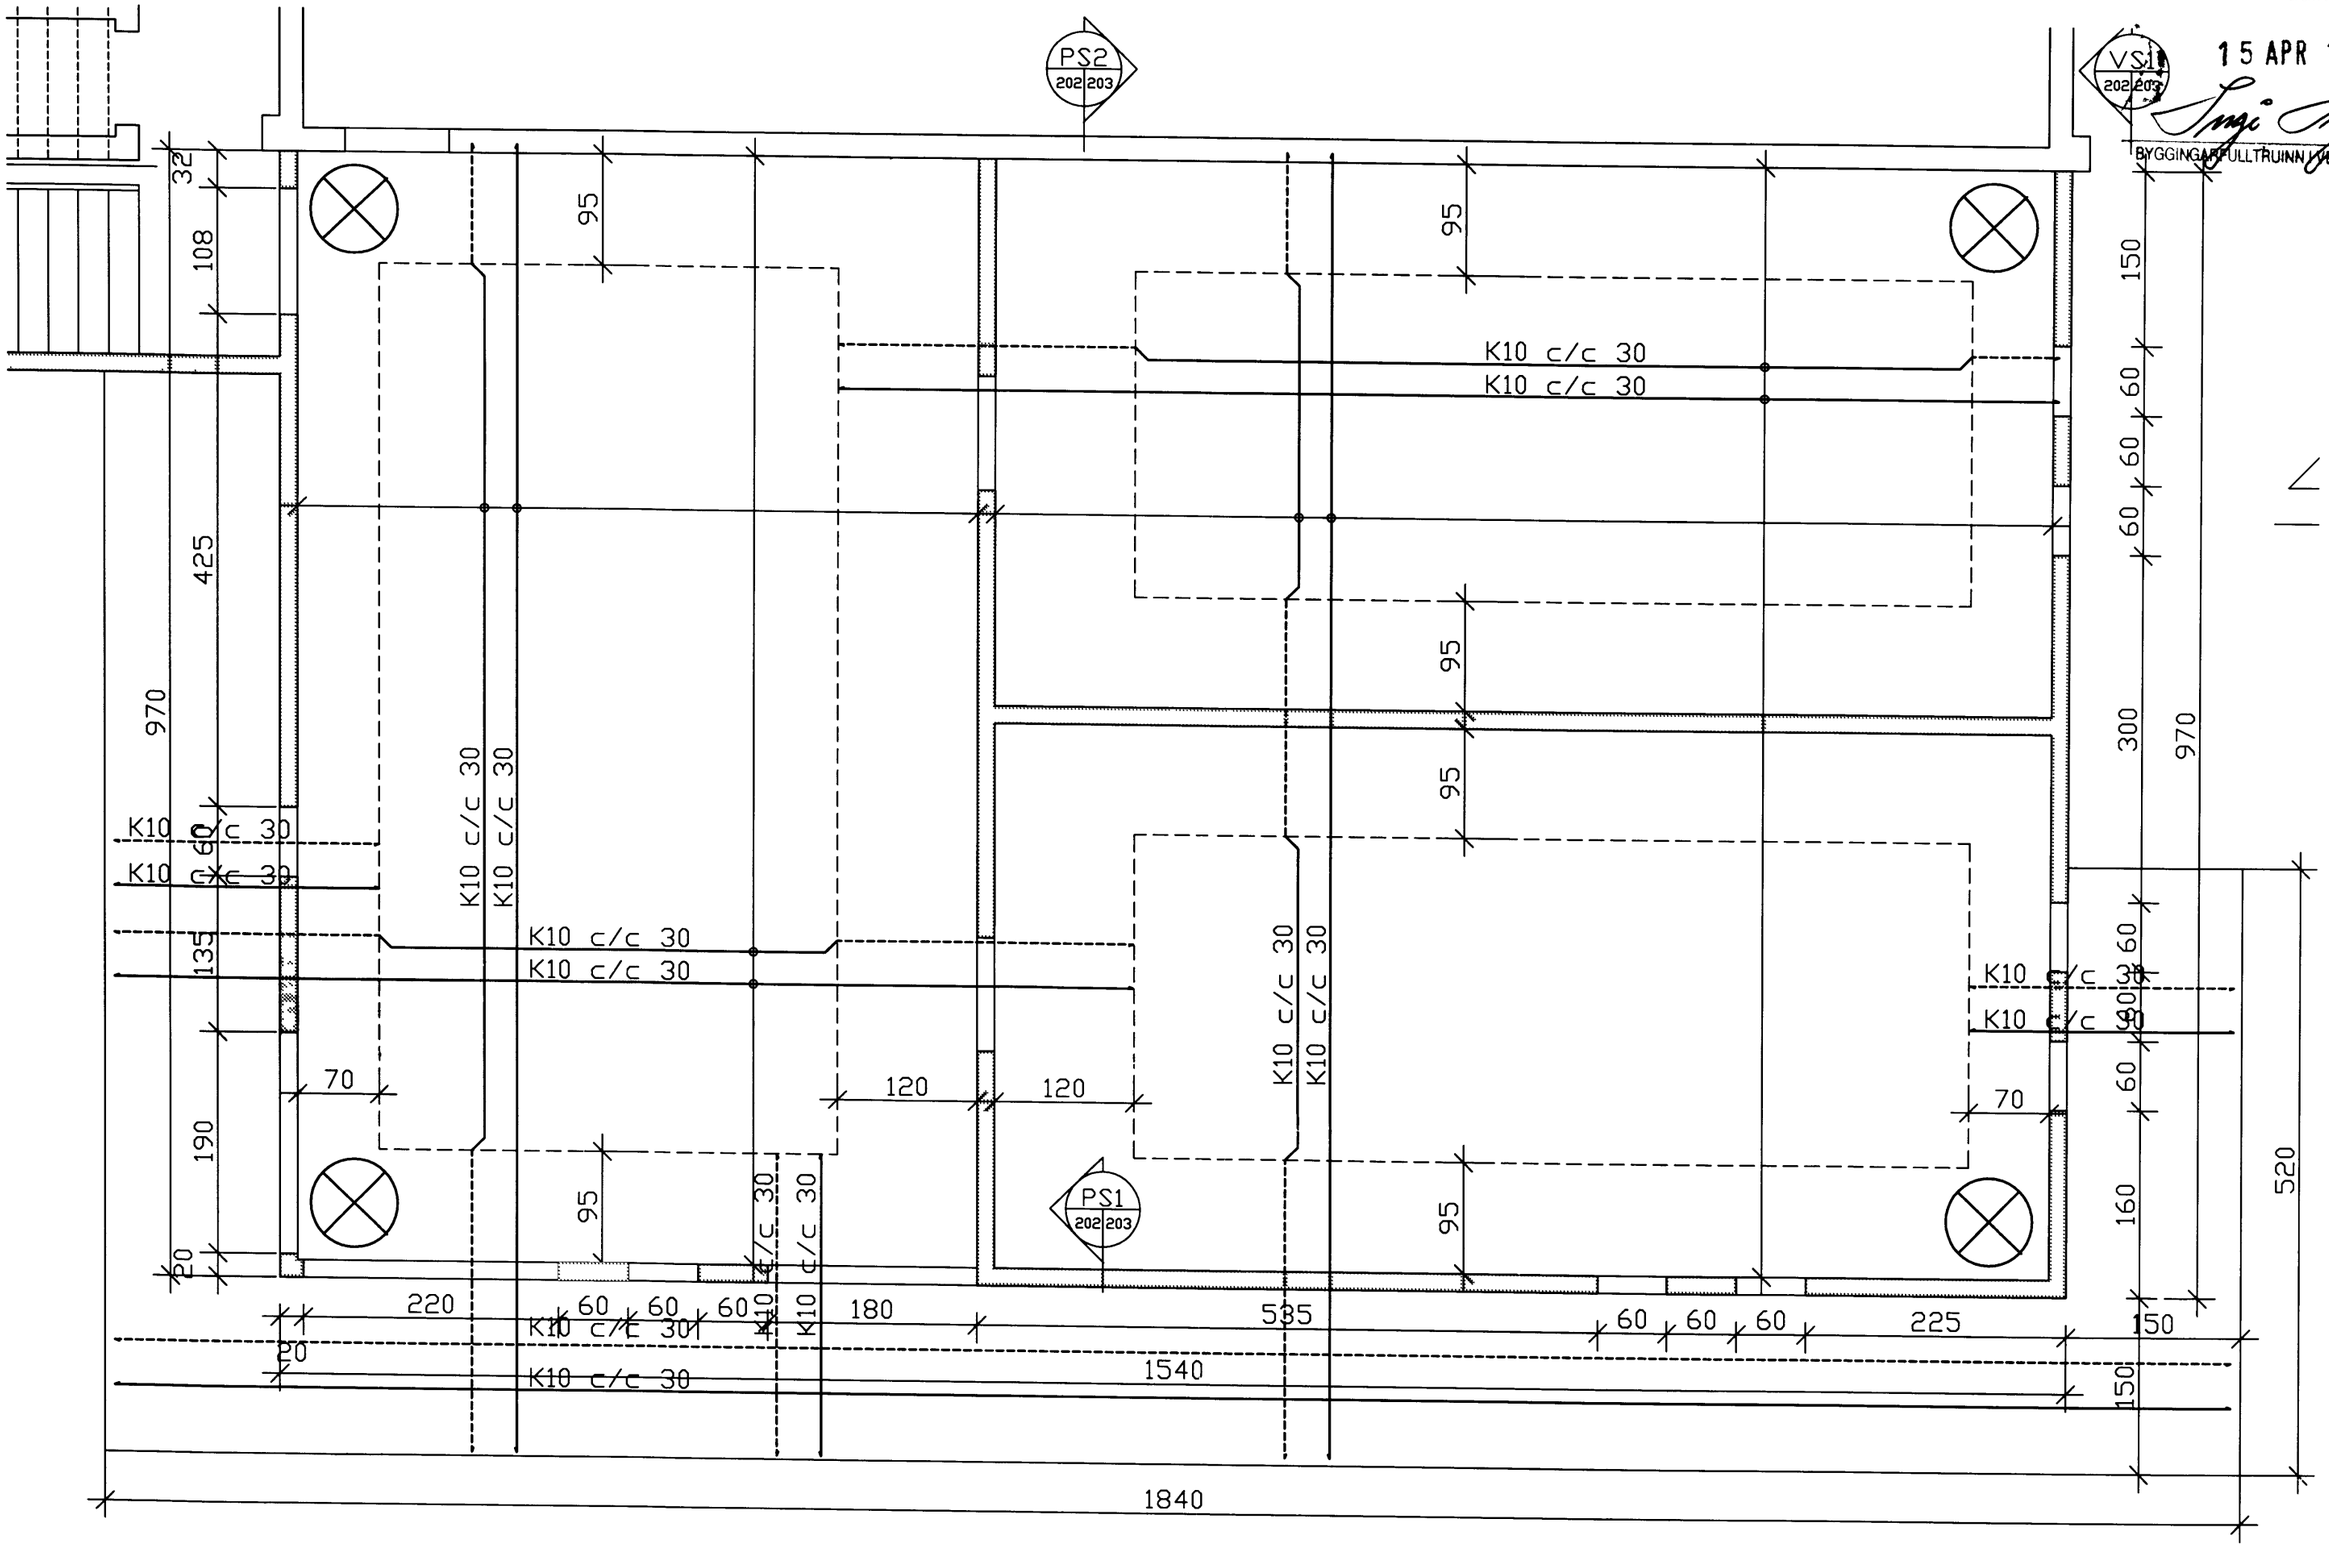


| | | | | | |
|---|---|---|---|---|---|
| breyting | | | | | |
| breyting A | breyting C | verkheiti ÞRÓTTAAÐSTAÐA VIÐ HÁSTEIN | PÁLL ZÓPHÓNÍASSON TEIKNISTOFA | verk nr 9603 | dags NÓV 97 |