



Hæð: 650mm
Breidd: 800mm
Dýpt: 215mm

1. HÆÐ

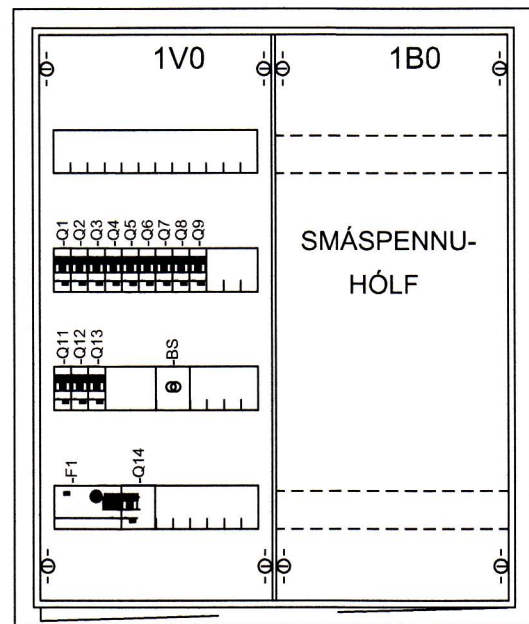



Hæð: 650mm
Breidd: 550mm
Dýpt: 215mm

2. HÆÐ

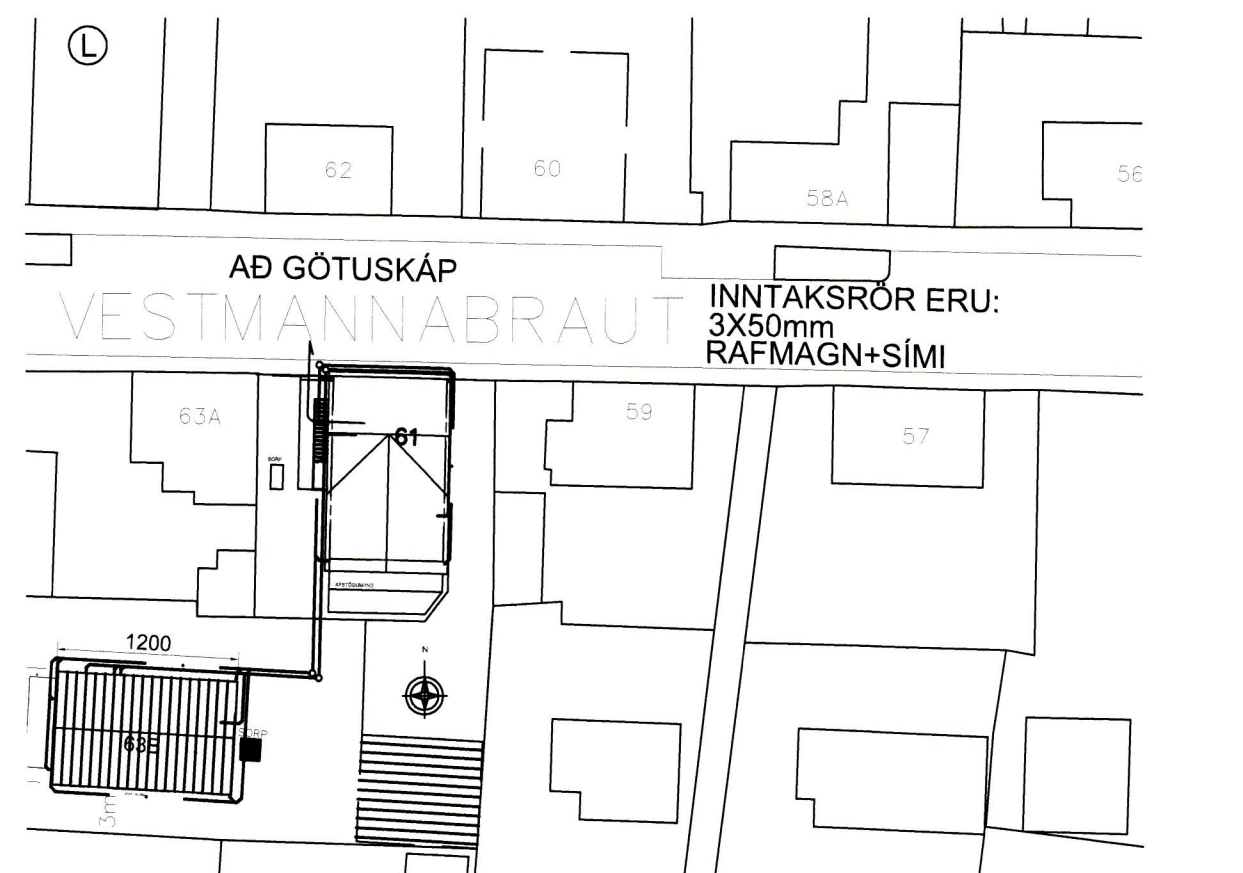


AFSTÖÐUMYND

ÚTLITSMYND

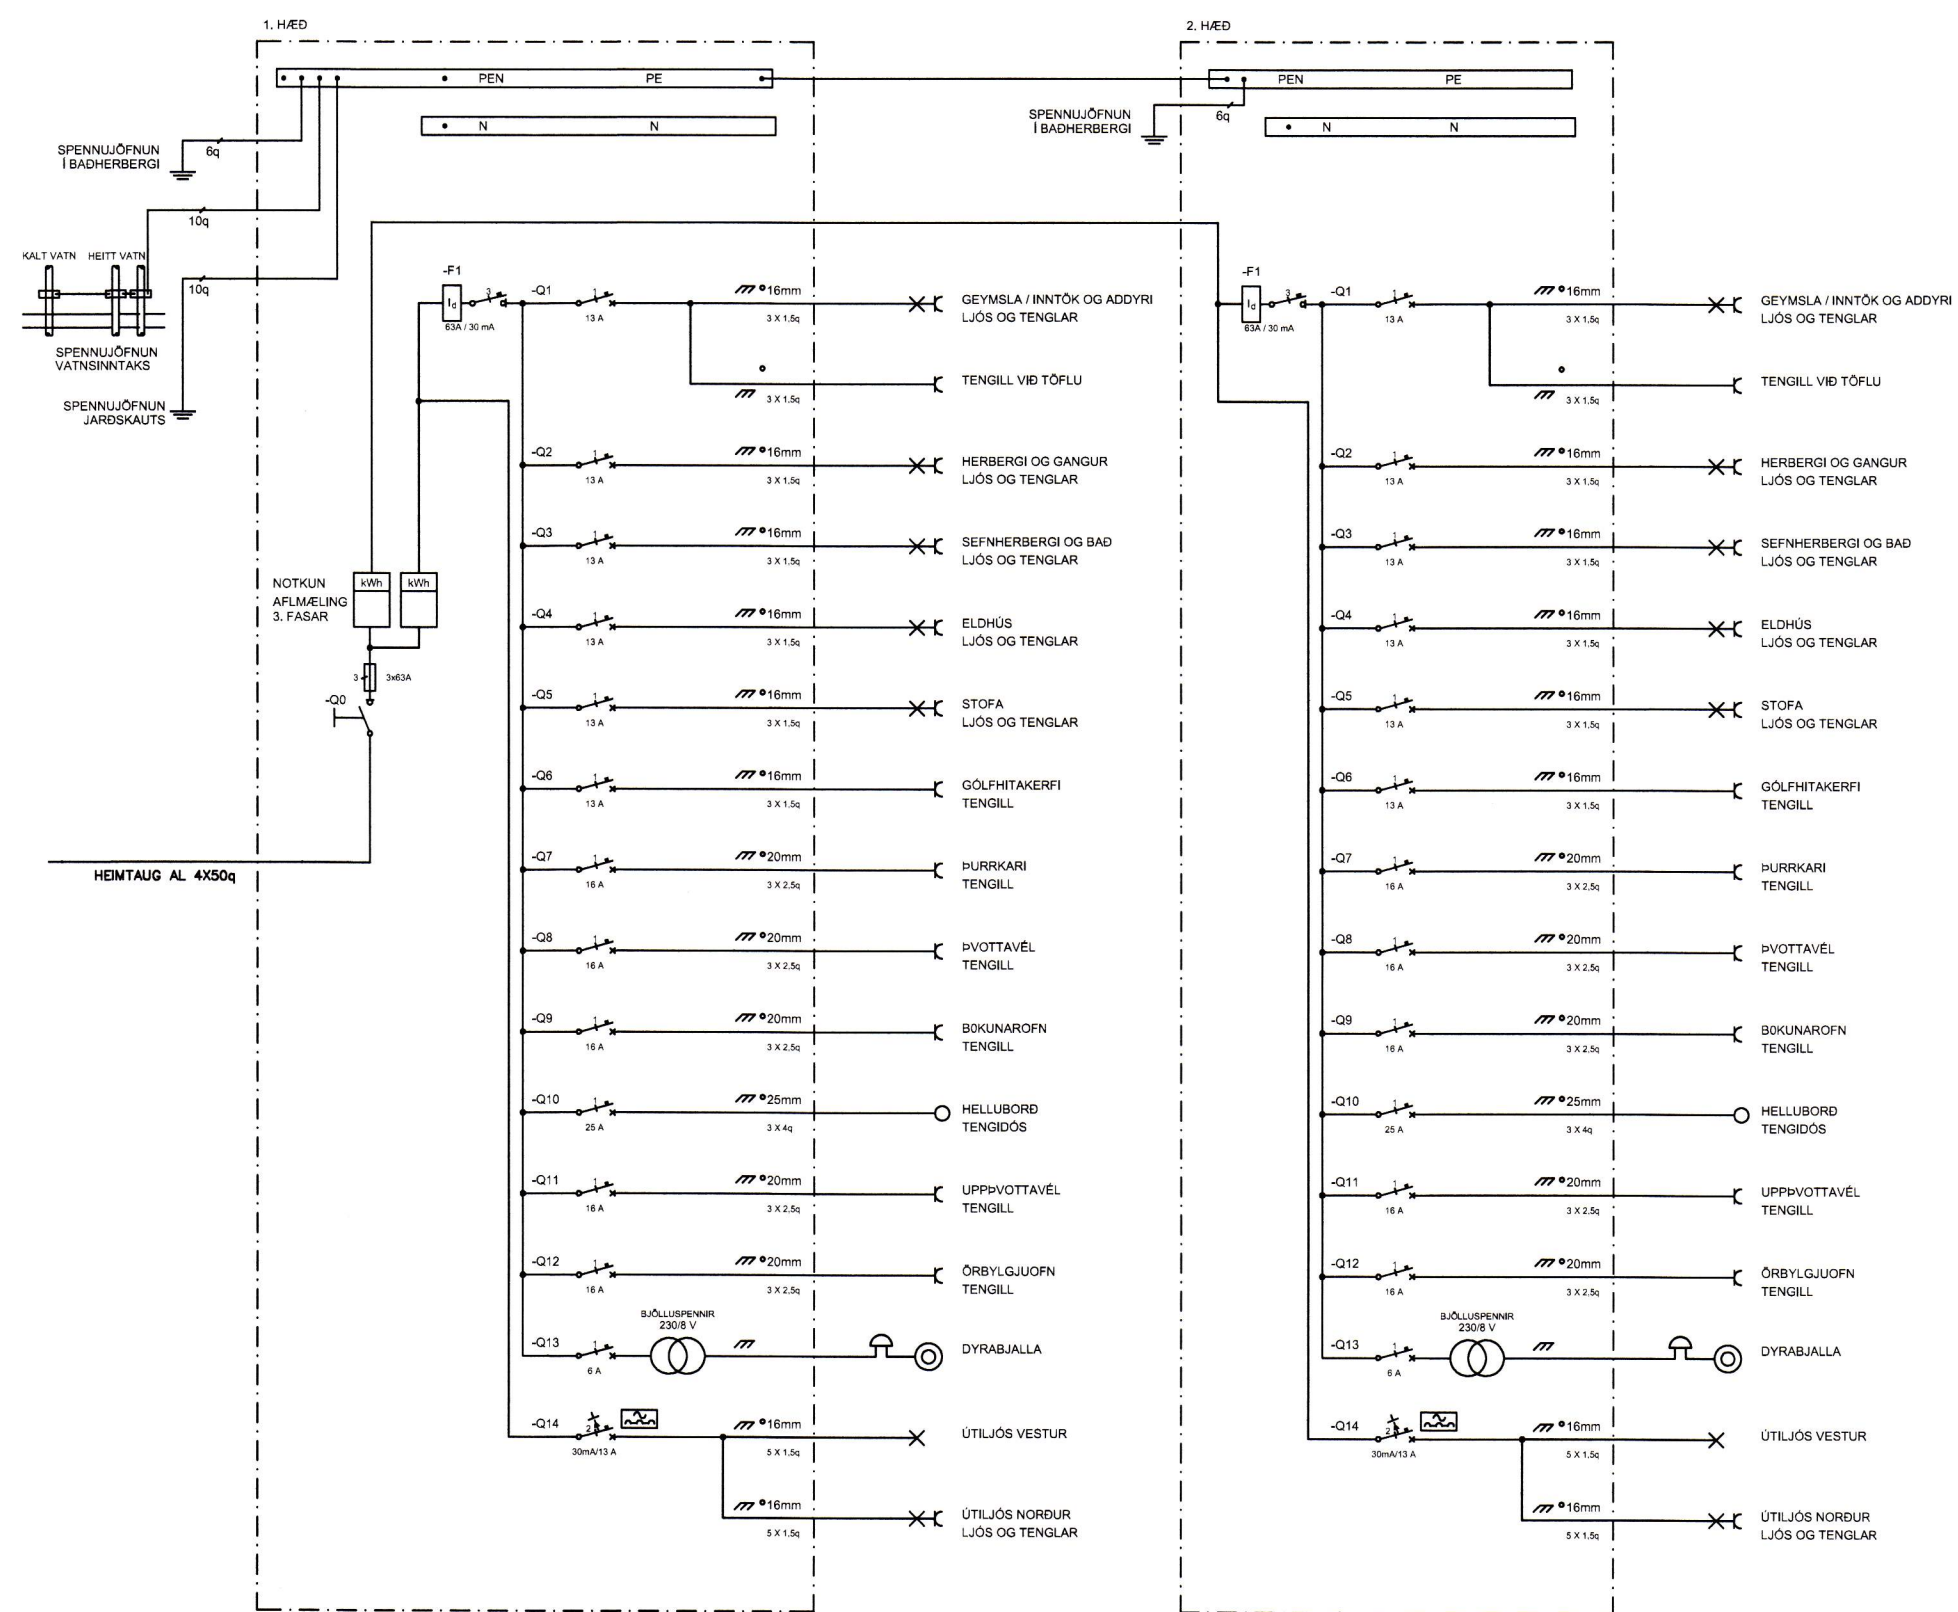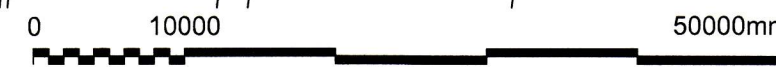

EINLÍNUMYND

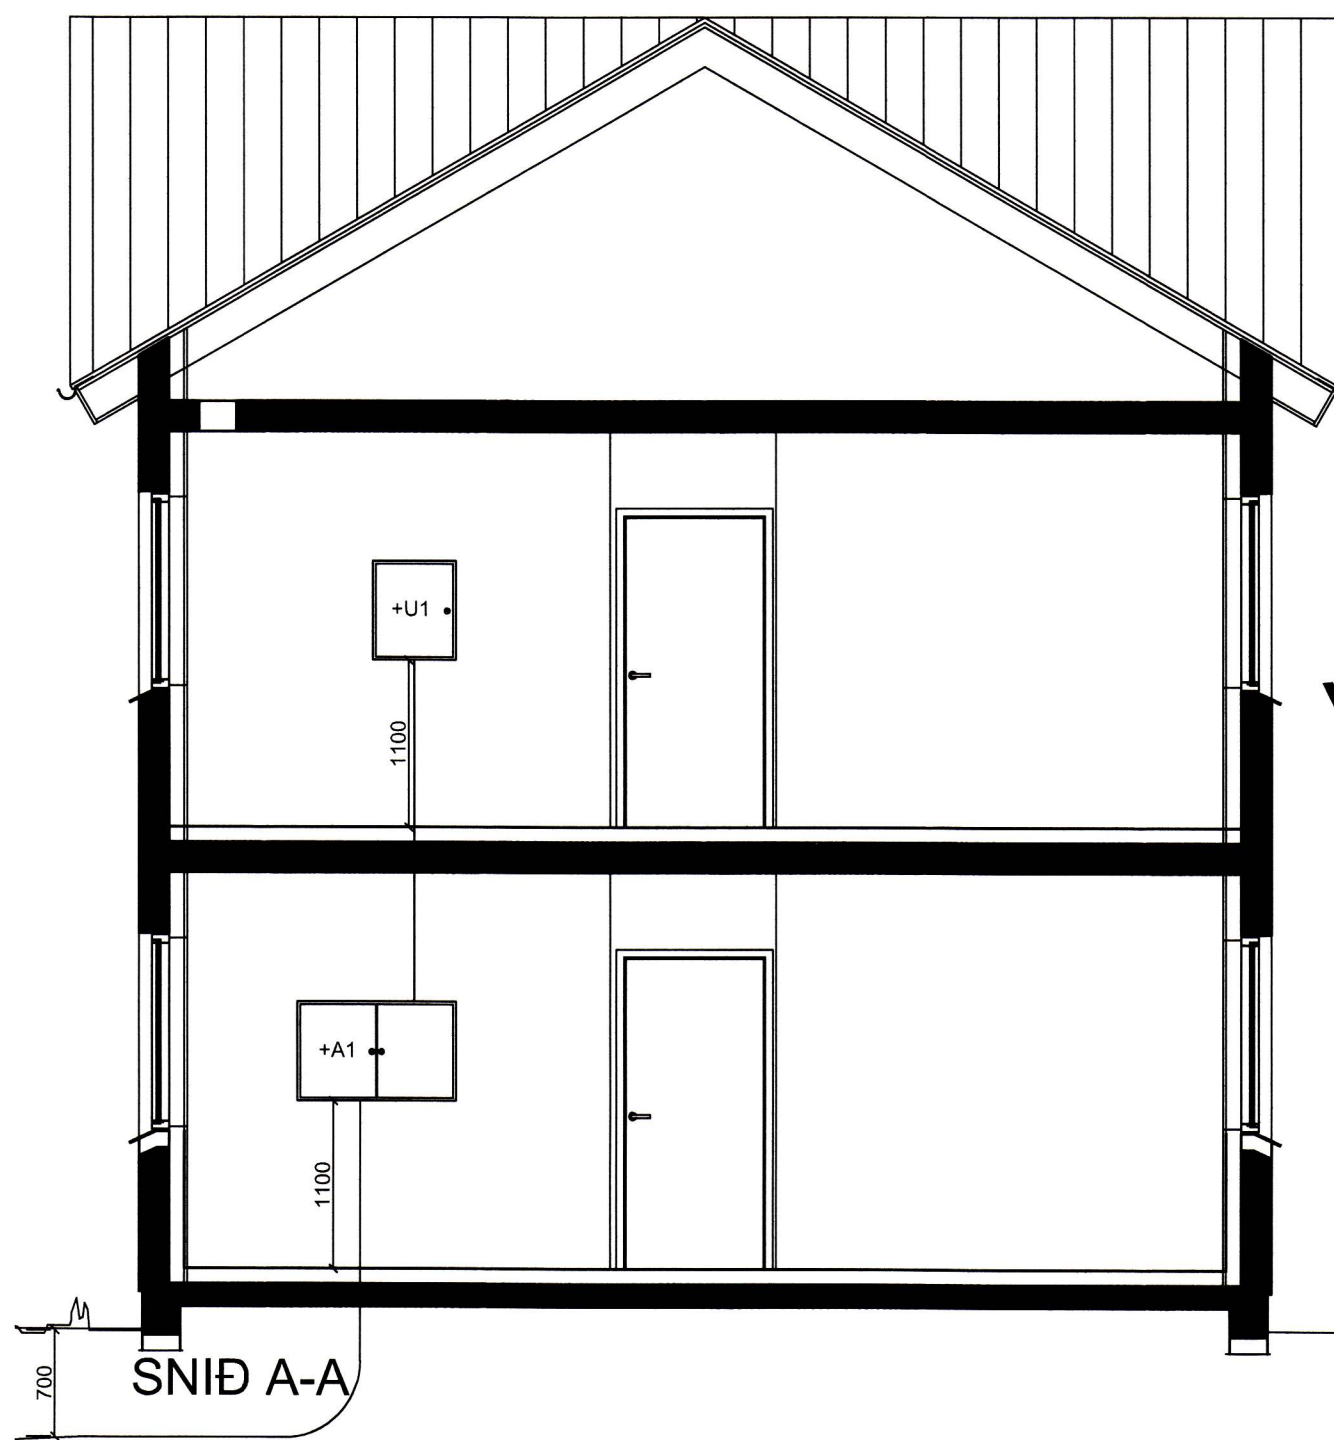

SNÍÐ A-A

SNÍÐ



VINNUTEIKNING

WATT EHF KT: 410202-2390			
HÓLAGÖTU 50 - 900 VESTMANNAEYJAR - S: 4812926 / 8631963			
JÓN GÍSLI ÓLASON - KT: 160963-7519 - RAFIÐNFRÆÐINGUR - LÖGGILTUR RAFVERKTAKI OG HÖNNUDUR - WATT@SIMNET.IS			
HANNAÐ JGO	TEIKNAD JGO	YFIRFARID	
ÁRITUN HÖNNUDAR:		KT. HÖNNUDAR:	
<i>Jón Gíslí Ólafsson</i>		160963-7519	
ÁRITUN HÖNNUNARSTJÓRA		KT. HÖNNUNARSTJÓRA	
<i>Páll Jóhannsson</i>		120742-3379	
VESTMANNABRAUT 61			
900 VESTMANNAEYJAR			
ÍBÚÐARHÚSNÆÐI			
AFSTÖÐUM, EINLÍNUM, SNÍÐ OG ÚTLIT			
M/ELIKVARDI	DAGS UNDIRR.	NR. Á TEIKN	NR Á BR.
-	2017-09-25	1473-4	