
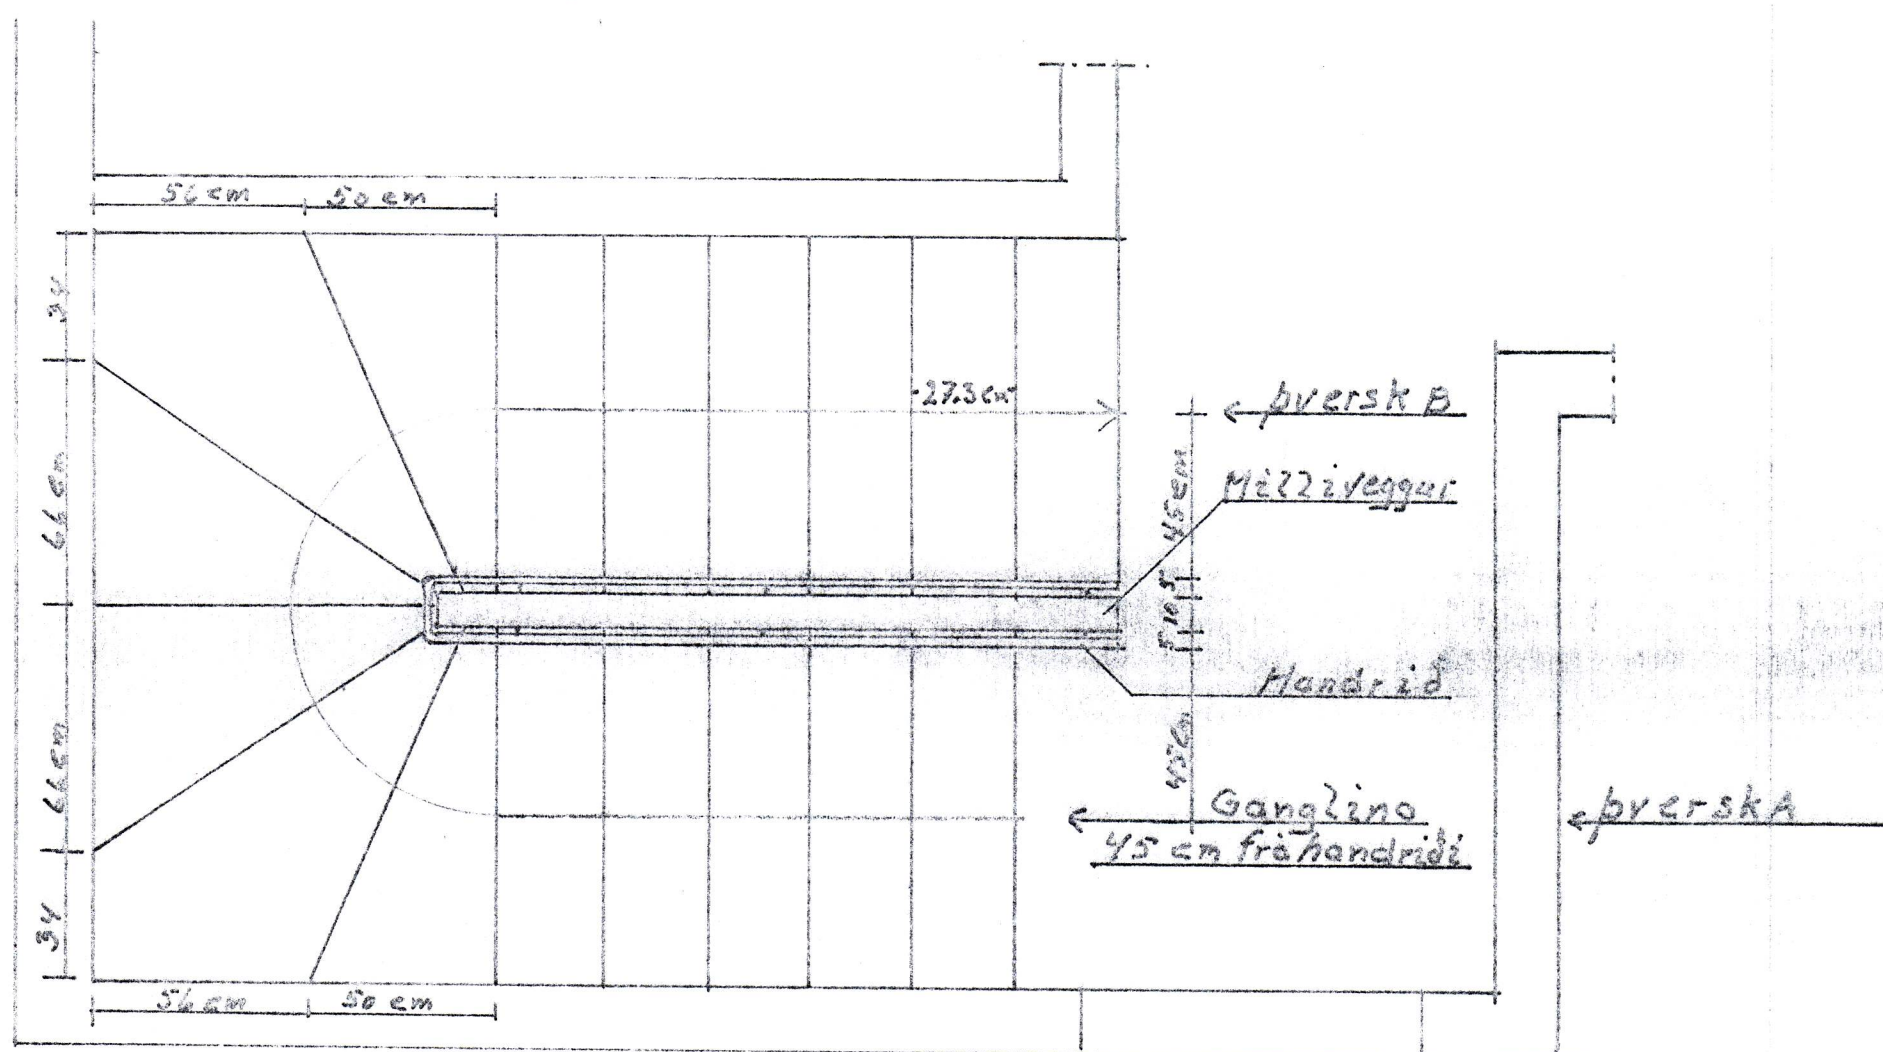
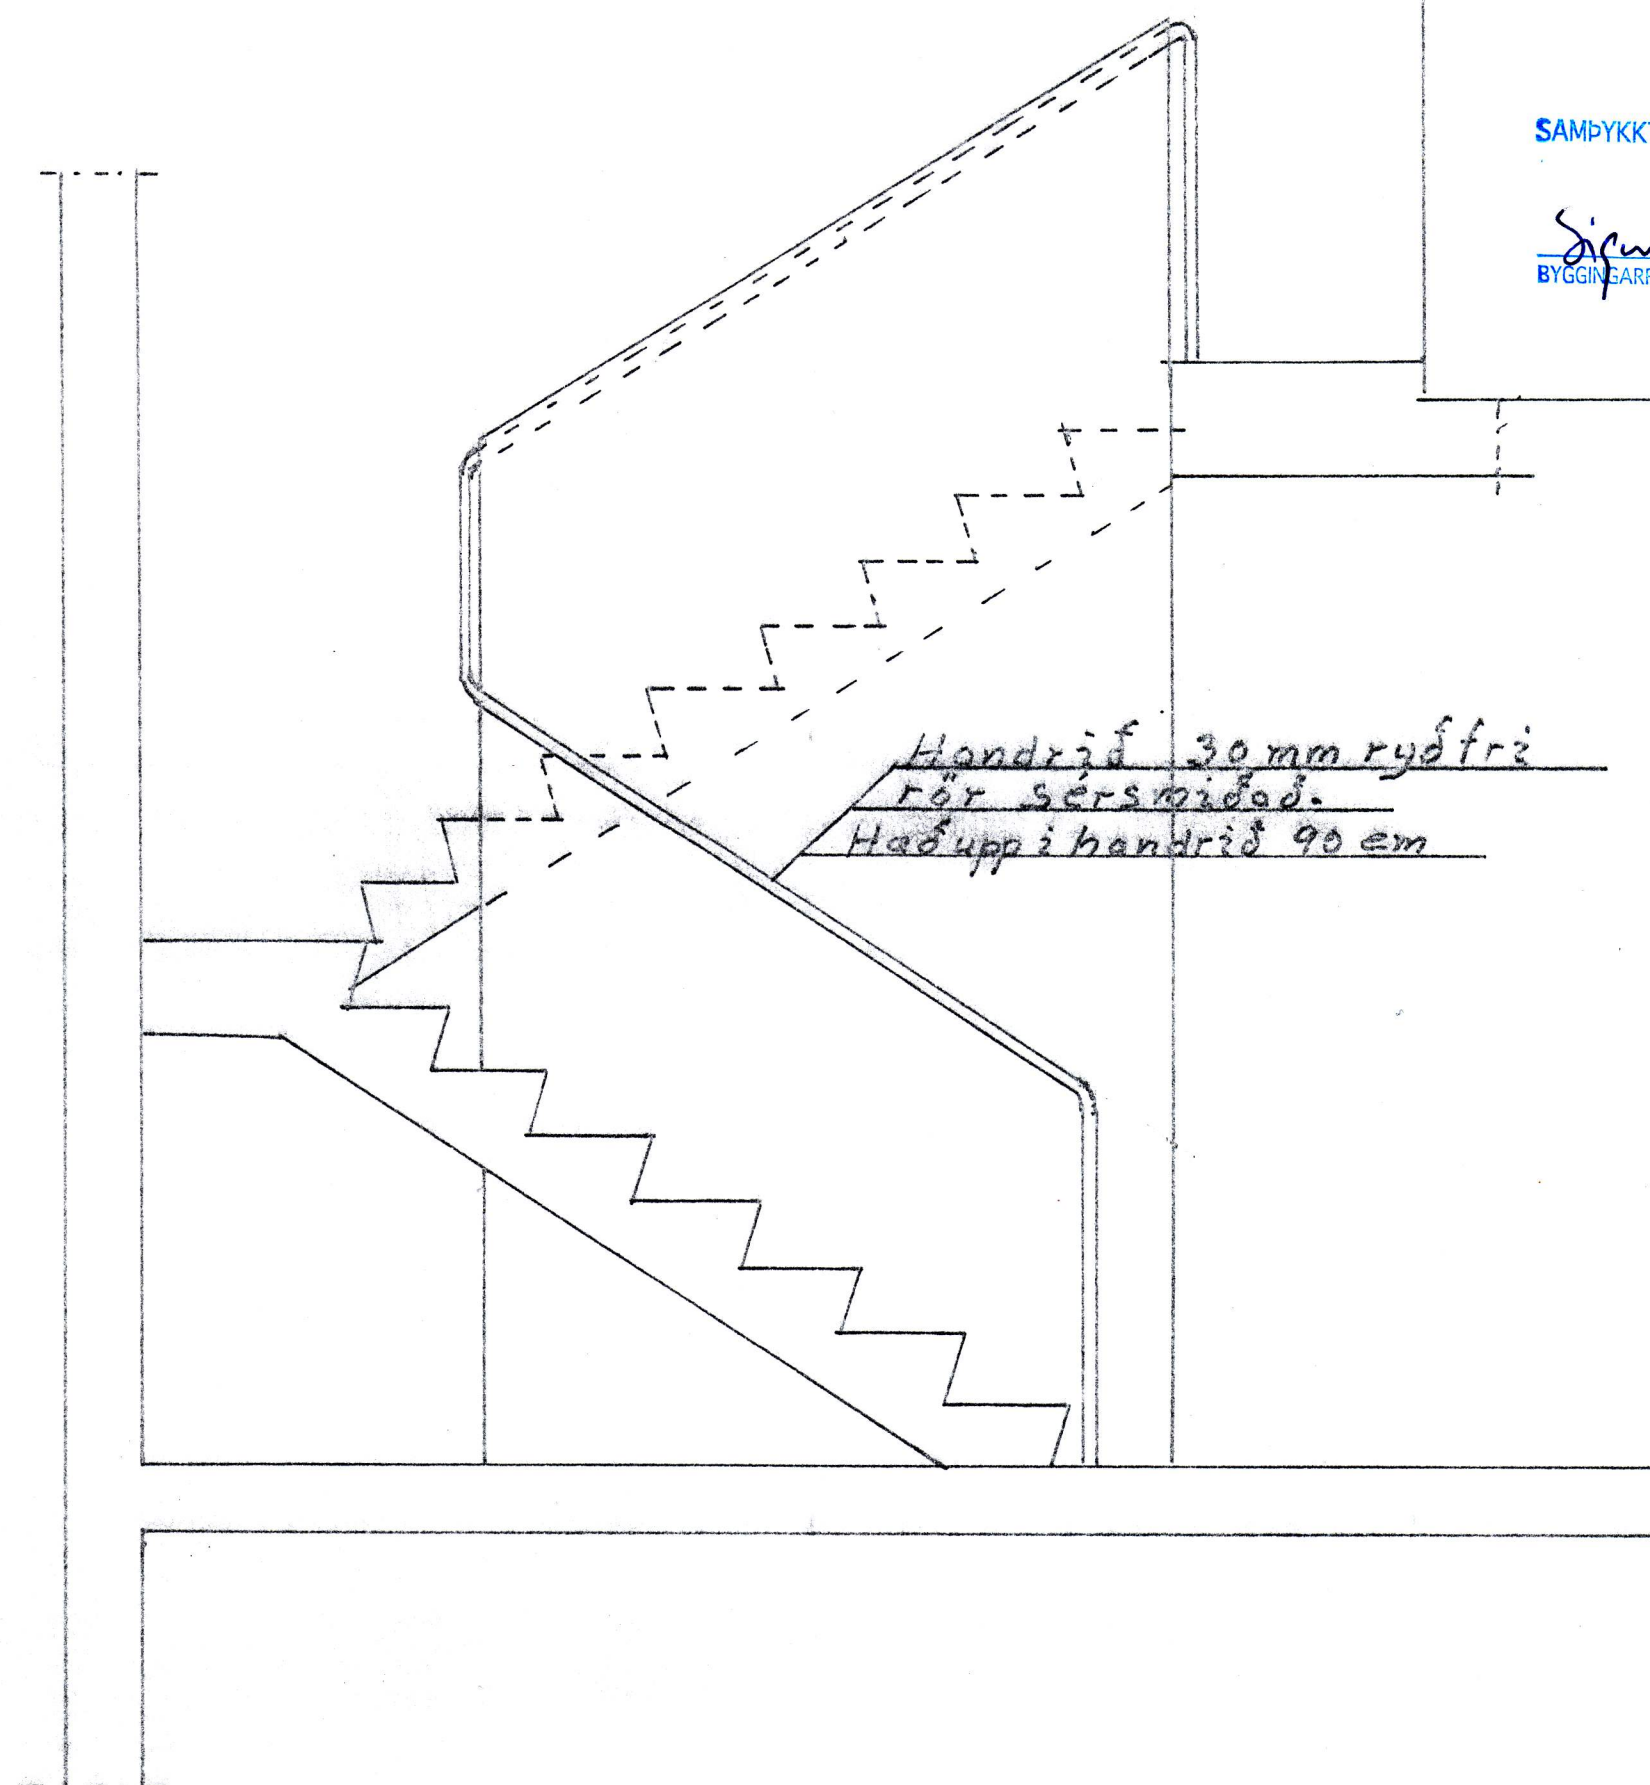


5 JÚNÍ 2013

Sigurður Björnsson  
BYGGINGARFULLTRÚINN Í VESTMANNAREYJUM

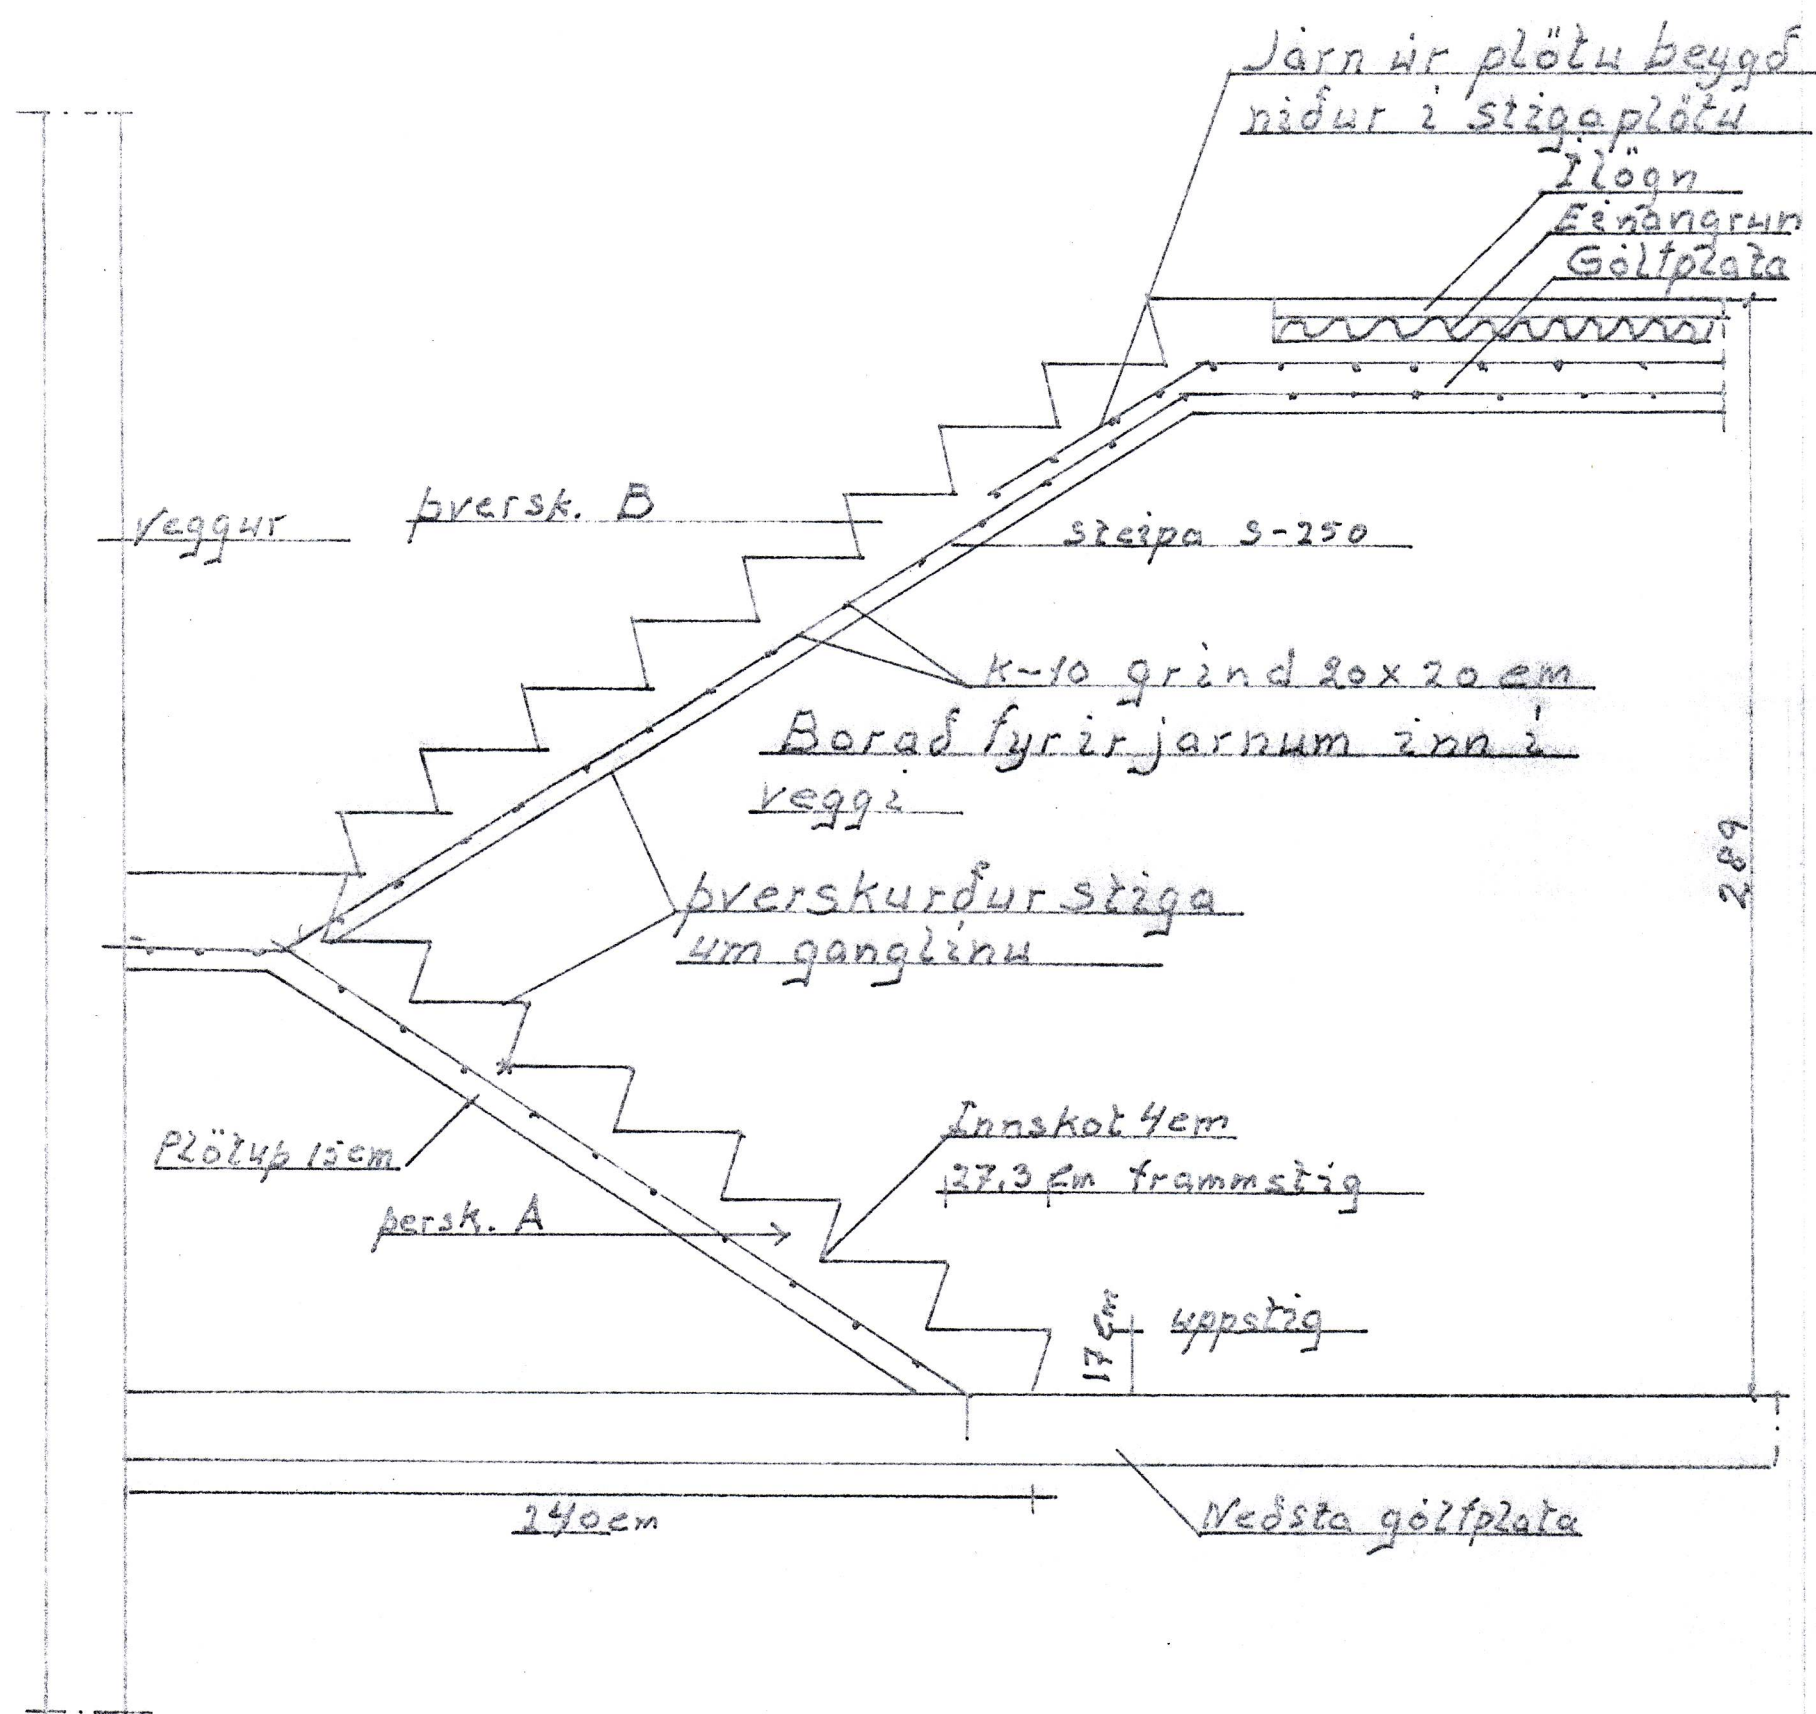

Málk. 1:20	Vestmannabraut 34 Fell. Sérteikning af stiga milli hæða.
Teiknað í júní 2013	Agúst Þreggviðsson