1308.

SAMÞYKKT AF BYGGINGARFULLTRÚA
5. JÚNÍ 2012
BYGGINGARFULLTRÚINN Í VESTMANNAEYJUM

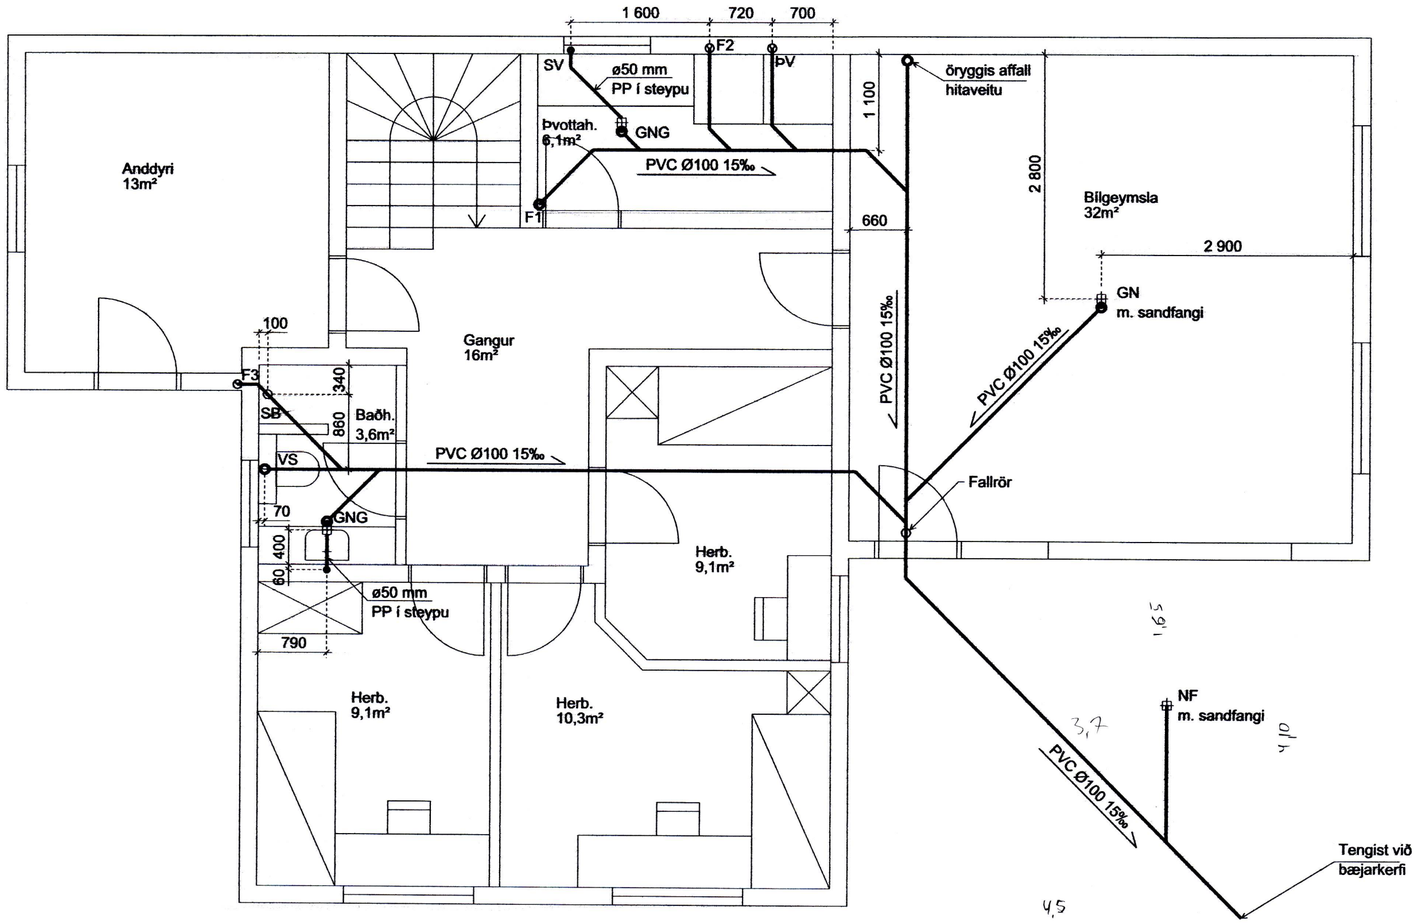

Skýringar

Sjá almennar skýringar á skýringarblaði nr H101-02-0100
Hönnunarstaðall ÍST 68:2003.
Allar lagnir inn í grunni eru PVC 100 og byrja 0,30m undir gólfi og halla amk 15‰ nema annað sé sýnt á grunnmynd

Til byggingafulltrúa	FELL VESTMANNABRAUT 34		Verkfræðistofa Norðurlands ehf Hofsbót 4 600 Akureyri Sími 412 6700 www.vn.is
Áritun hönnuðar Árni Gunnar Kristjánsson 231161-3849	FRÁVEITULAGNIR GRUNNI - GRUNNMYND		
Áritun hönnuðar aðaluppdrátta	M. 1:50	Hannað HHJ	Teiknað HHJ	Samþ. ÁGK	Dags. maí 2012	Nr. H101-02-0101