


SAMPYKKT AF BYGGINGARFULLTRÚA

5. JÚNÍ 2012
Sigurður B.
BYGGINGARFULLTRÚINN Í VESTMANNAYJUM

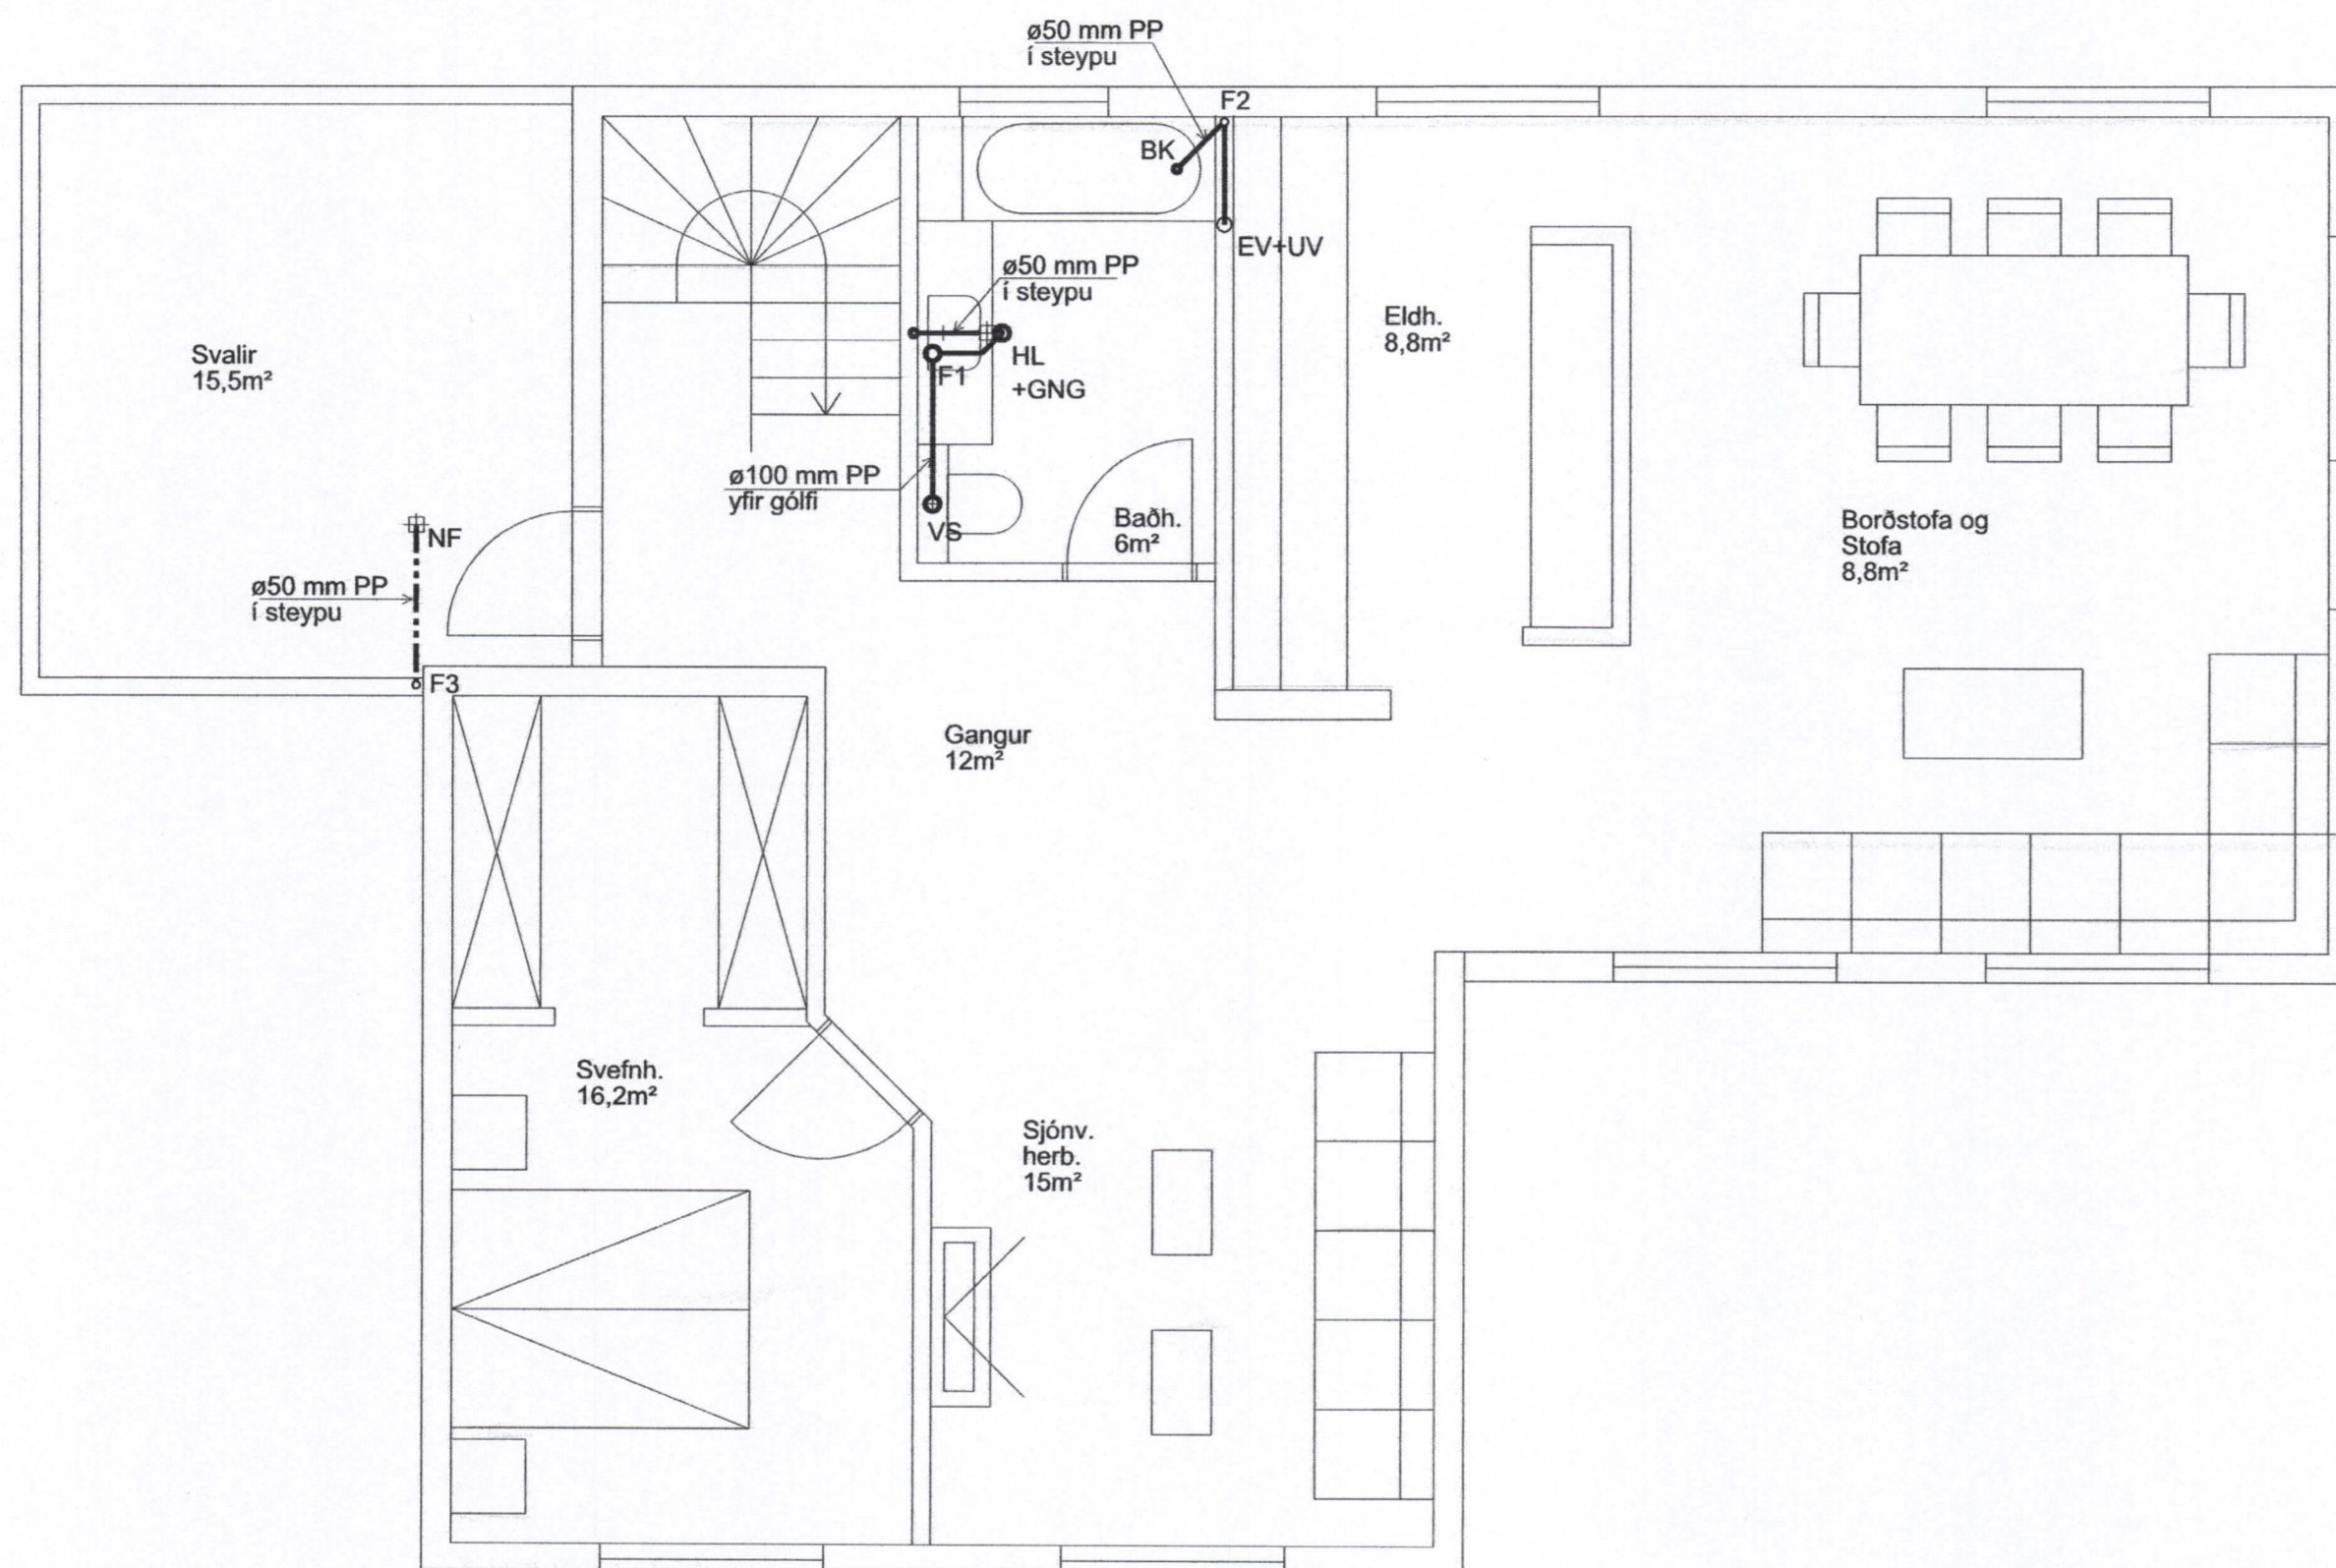

Skýringar

Sjá almennar skýringar á skýringarblaði nr H101-02-0100 Hönnunarstaðall ÍST 68:2003.
Allar lagnir inn í grunnni eru PVC 100 og byrja 0,30m undir gólfu og halla amk 15% nema annað sé sýnt á grunnmynd

Til byggingarfulltrúa

 Áritun hönnuðar
Árni Gunnar Kristjánsson
 Árni Gunnar Kristjánsson
 231161-3849

FELL
 VESTMANNABRAUT 34

FRÁVEITULAGNIR
 2. HÆÐ - GRUNNMYND



Verkfæðistofa
 Norðurlands ehf
 Hofsból 4 600 Akureyri
 Sími 412 6700 www.vn.is

Áritun höfundar aðalteikninga

M.	Hannað	Teiknað	Samp.	Dags.
1:50	HHJ	HHJ	ÁGK	maí 2012

Nr.
 H101-02-0102