



SAMÞYKKT AF BYGGINGARFULLTRÚA

5. JÚNÍ 2012  
*Sigurðs B.*  
 BYGGINGARFULLTRÚINN Í VESTMANNAEYJUM

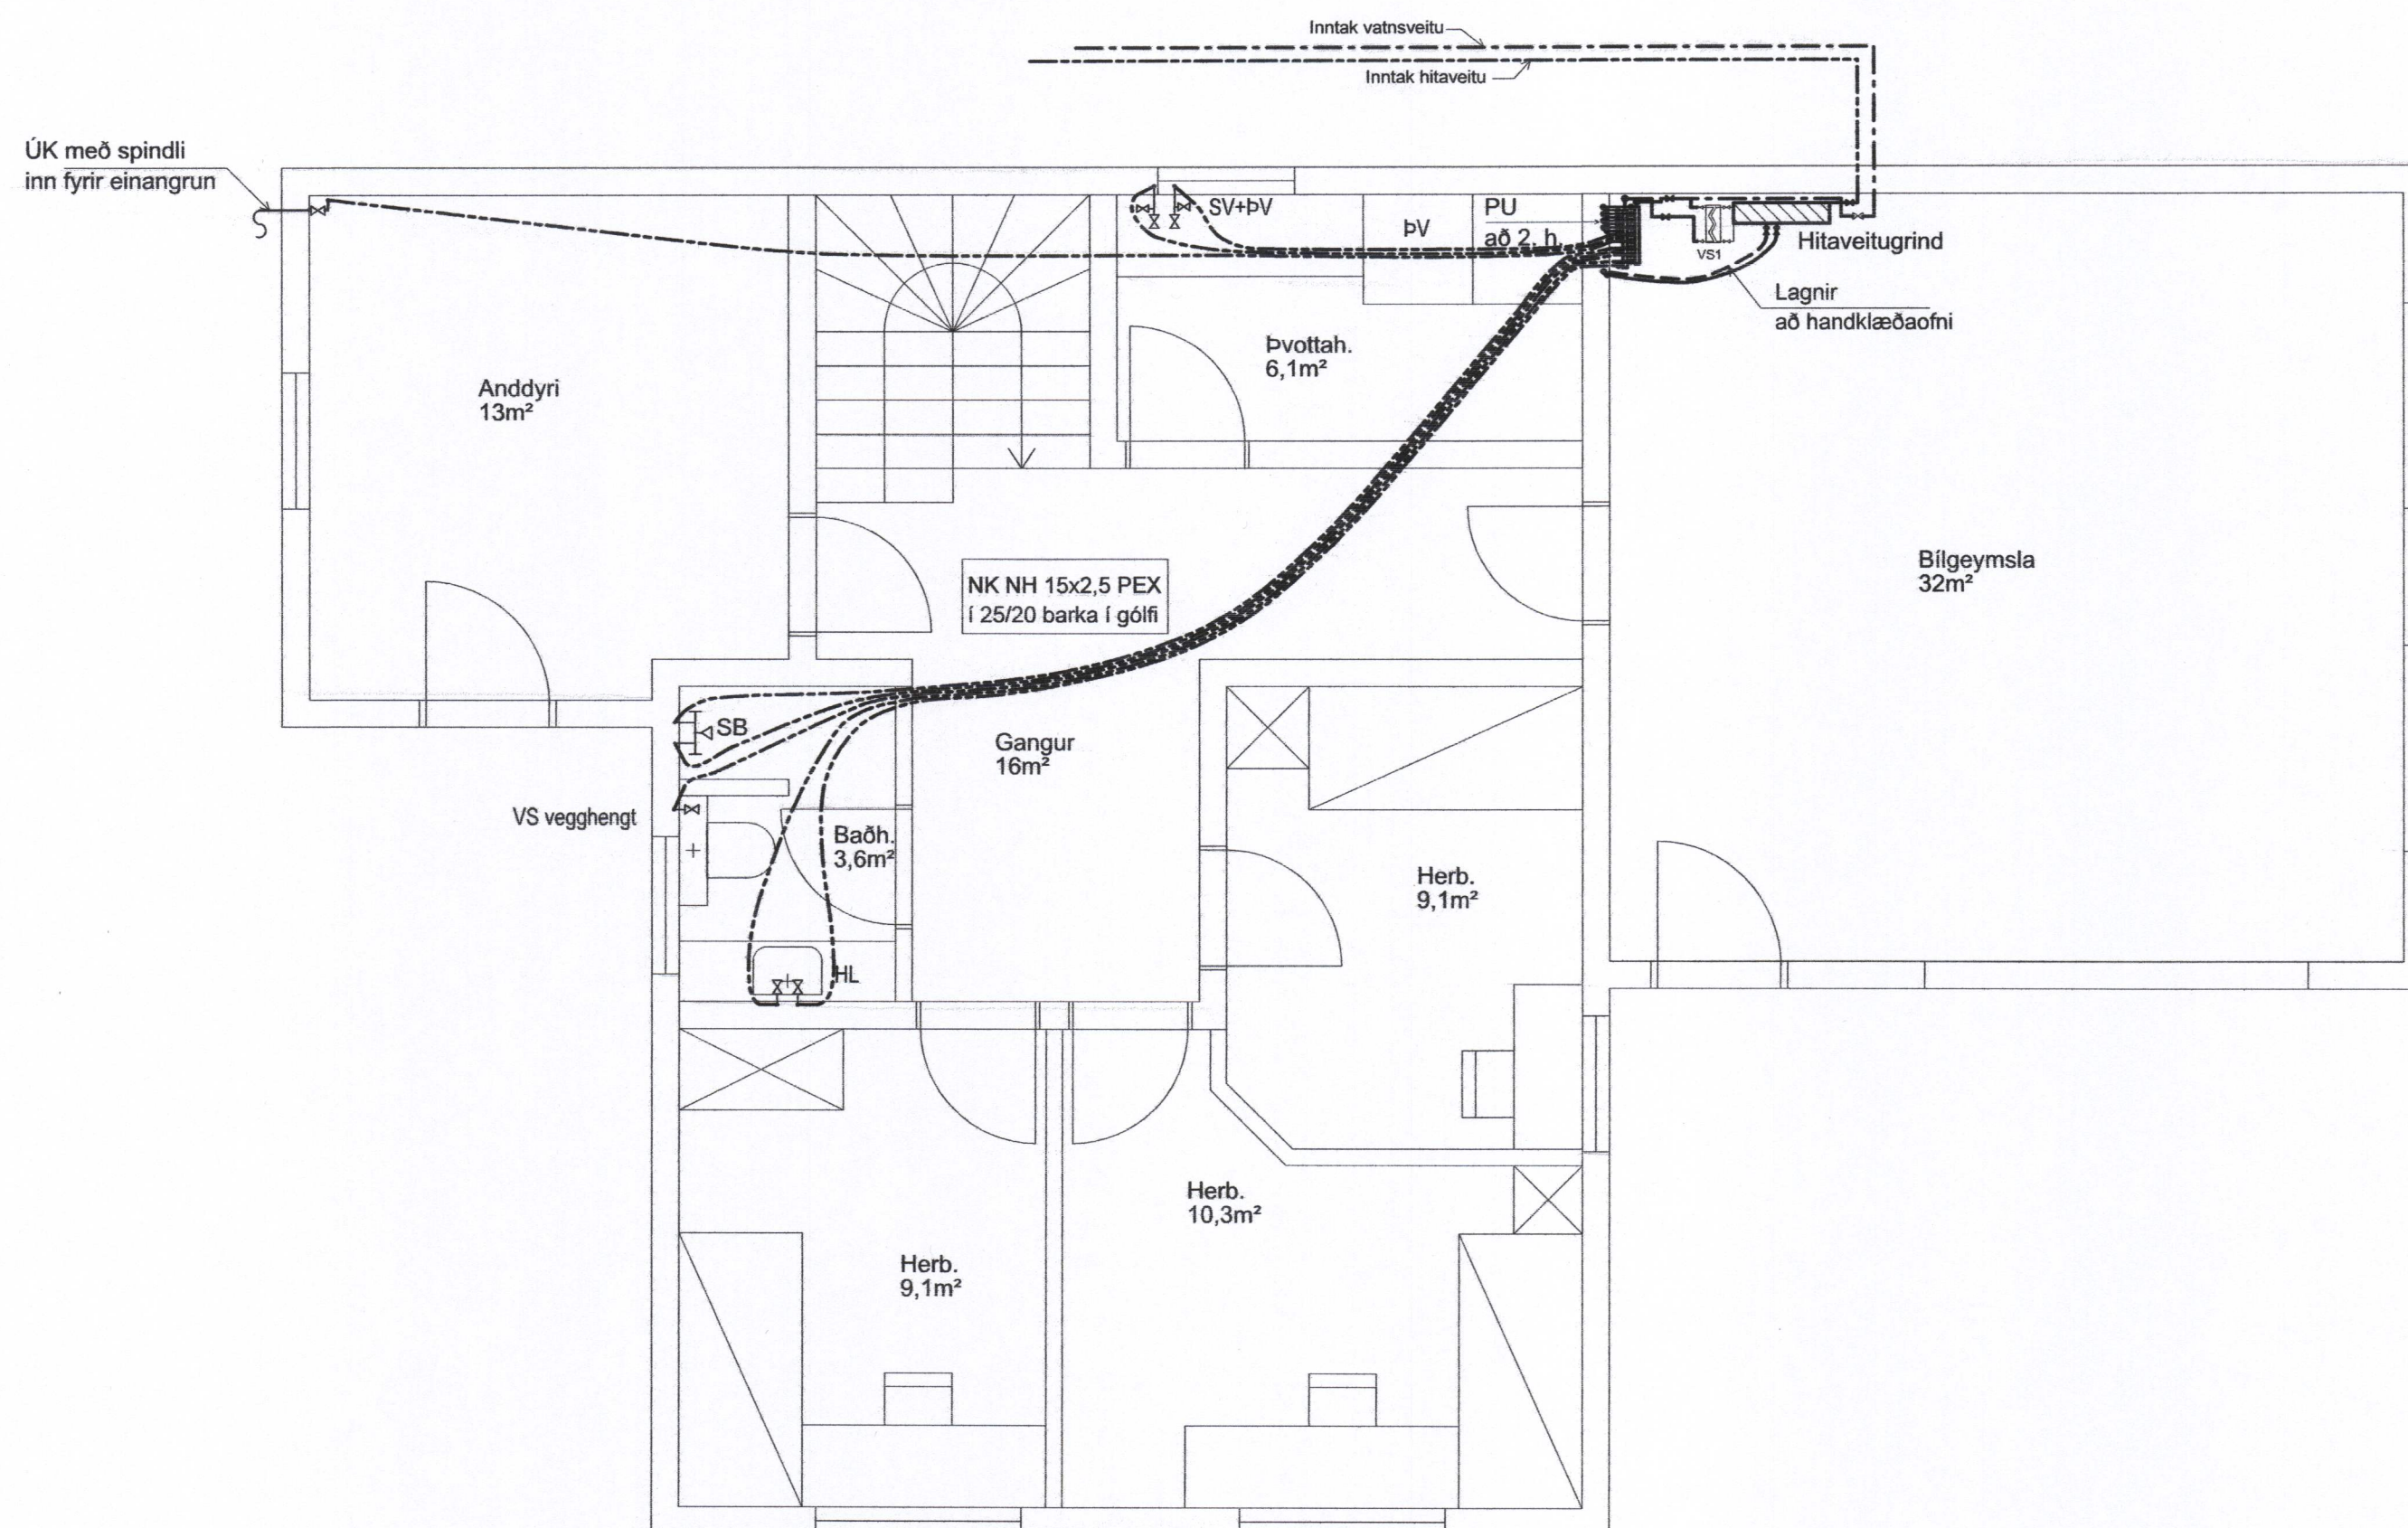

Sjá almennar skýringar lagna á skýringablaði nr: H101-02-0100

Til byggingarfulltrúa	<b>FELL VESTMANNABRAUT 34</b>		 Verkfræðistofa Norðurlands ehf Hoisbót 4 600 Akureyri Sími 412 6700 www.vn.is			
Artun höfundar <i>Árni Gunnar Kristjánsson</i> Árni Gunnar Kristjánsson 231161-3849	<b>NEYSLUVATNSLAGNIR 1. HÆÐ - GRUNNMYND</b>					
Artun höfundar aðeinkninga	M. 1:50	Hannað HHJ	Teiknað HHJ	Samþ. ÁGK	Dags. maí 2012	Nr. H101-02-0103