


SAMÞYKKT AF BYGGINGARFULLTRÚA

5. JÚNÍ 2012

*Sigurdur S. Björnsson*  
BYGGINGARFULLTRÚINN Í VESTMANNAEJUM

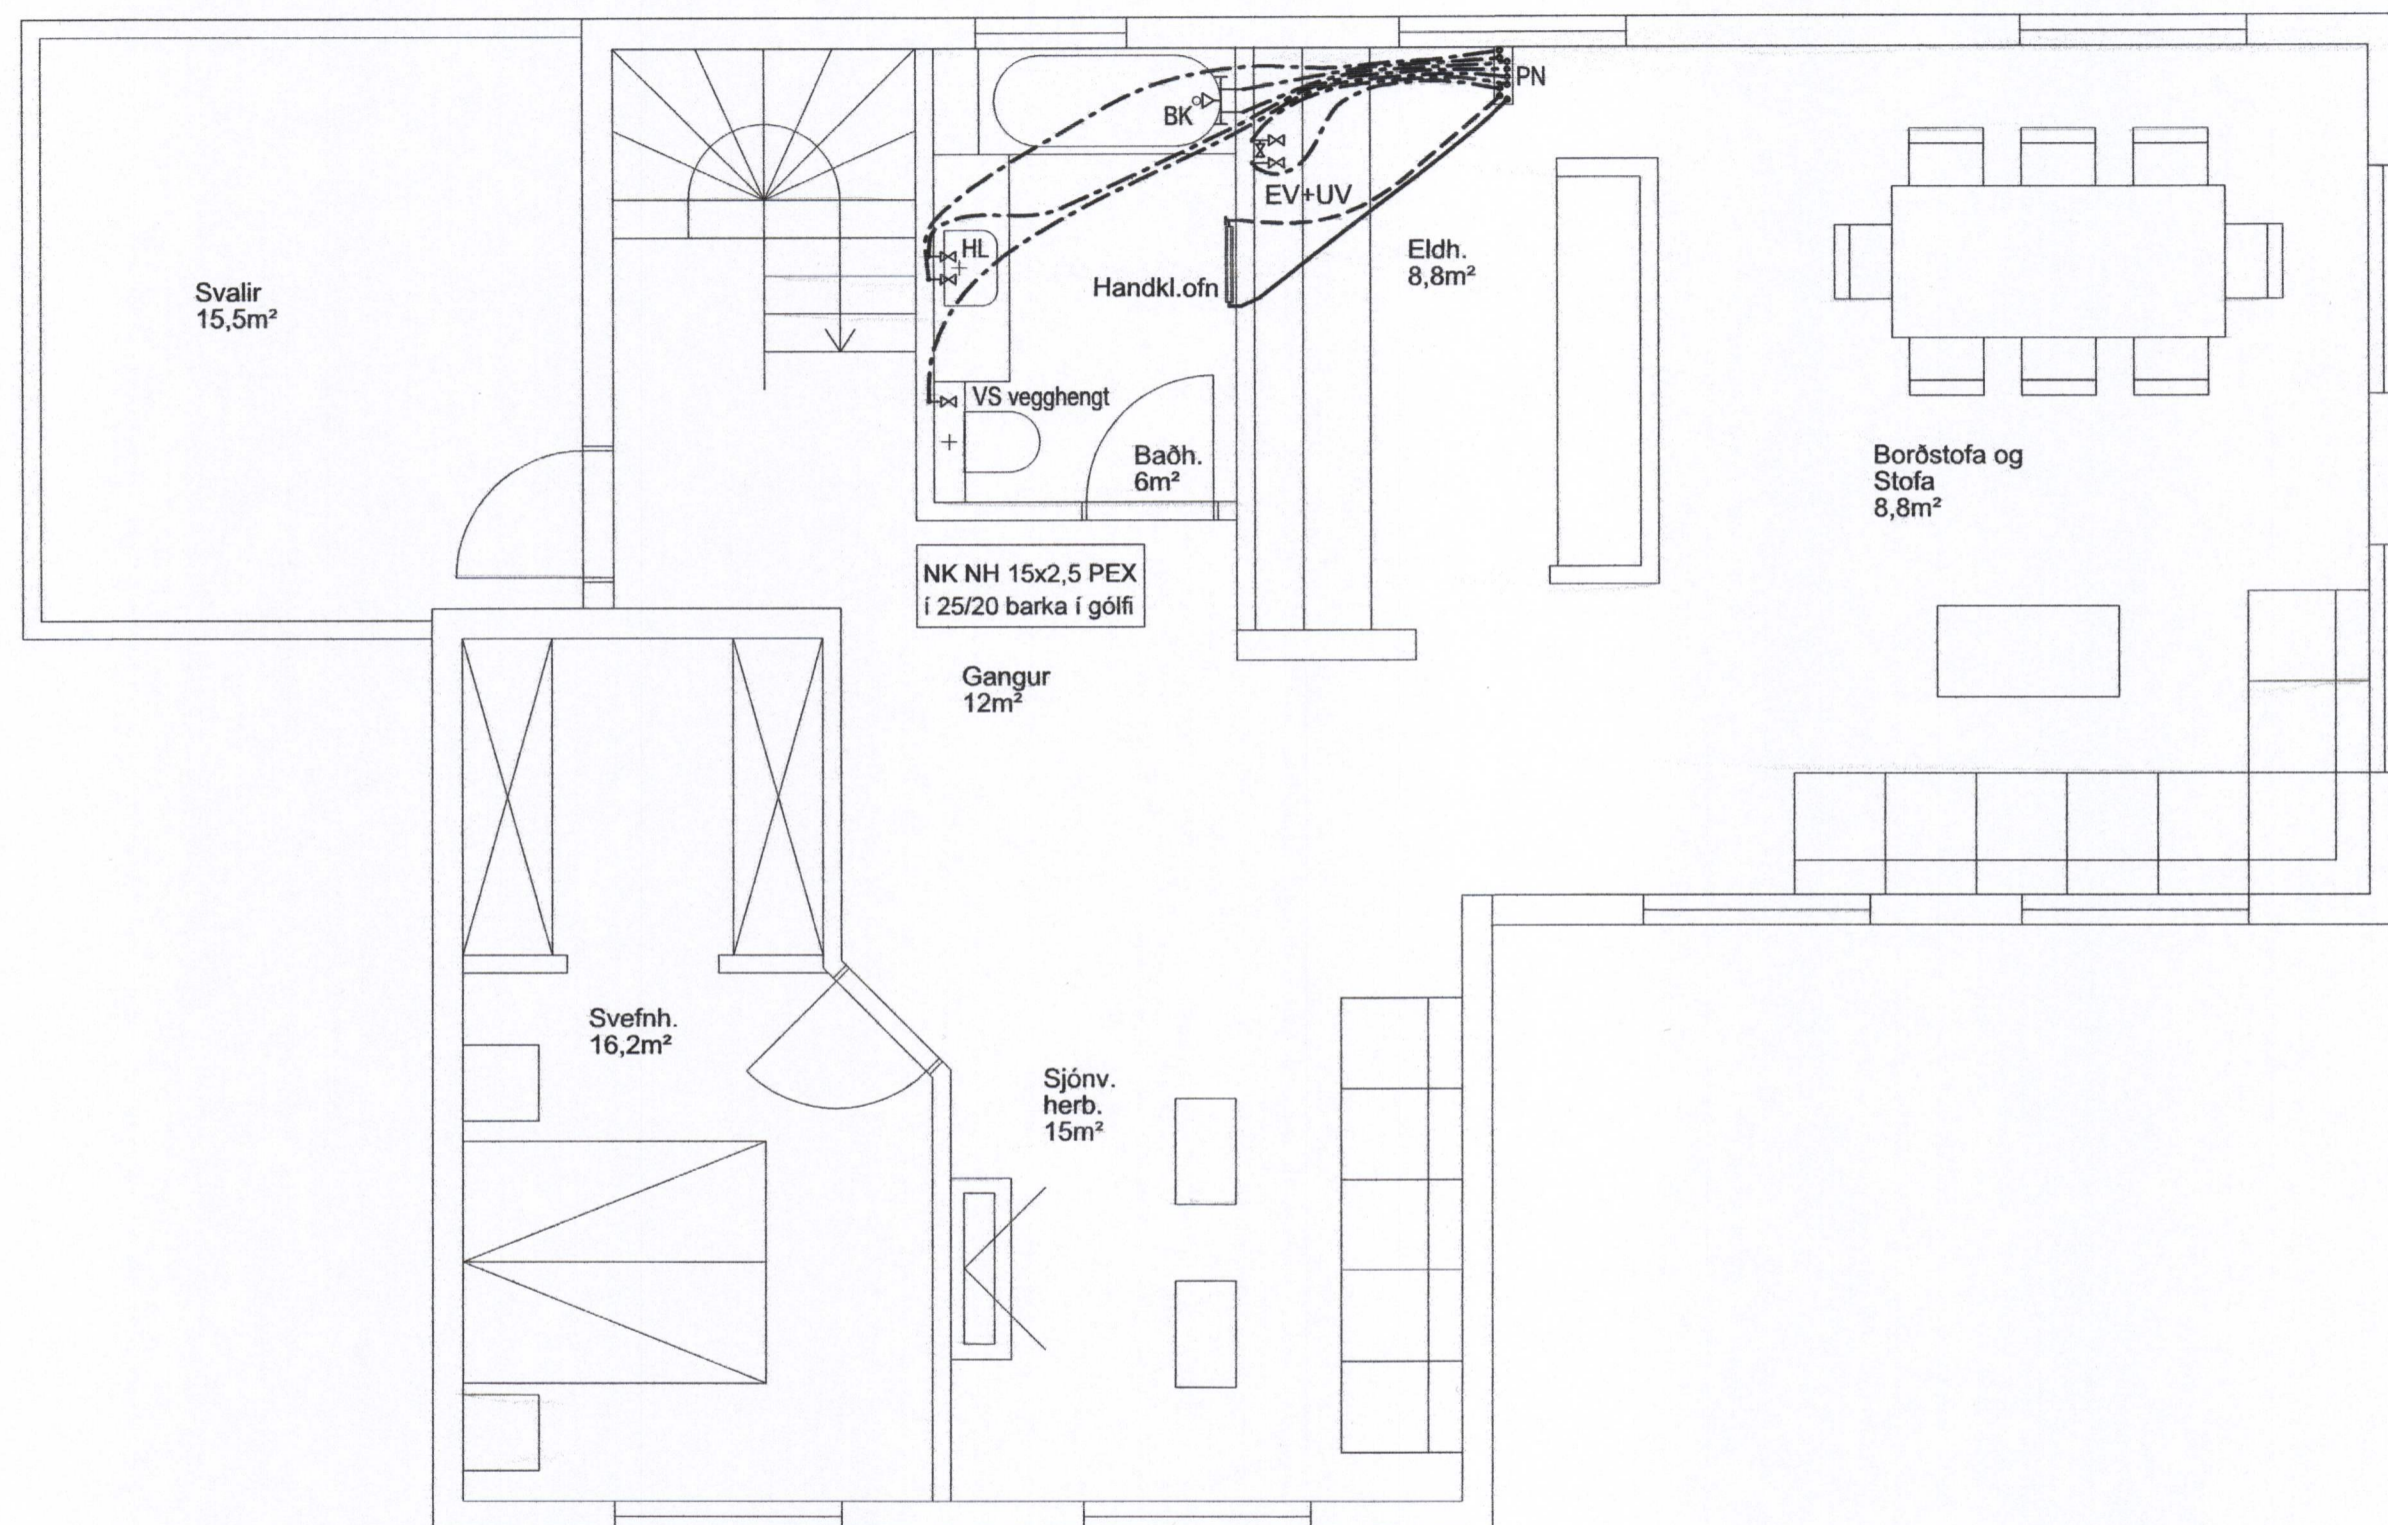

Sjá almennar skýringar lagna á skýringablaði nr: H101-02-0100

Til byggingarfulltrúa	<b>FELL VESTMANNABRAUT 34</b>		<p>Verkefni Vestmannaeyja Norðurlands ehf Höfðaból 4 600 Akureyri Sími 412 6700 www.vn.is</p>			
Áritun höfundar  Arni Gunnar Kristjánsson 231161-3849	<b>NEYSLUVATNASLAGNIR</b> <b>2. HÆÐ - GRUNNMYND</b>					
Áritun höfundar aðaltekninga	M.	Hannað	Teiknað	Samþ.	Dags.	Nr.
	1:50	HHJ	HHJ	ÁGK	maí 2012	H101-02-0104