


SAMÞYKKT AF BYGGINGARFULLTRÚA  
2. JÚLÍ 2014


BYGGINGARFULLTRÚNNI VESTMANNAEYJUM

NR	DAGS.	BREYTING
A	NÓV. 12	VESTUR OG SUNNUHÖLL
B	04.02.13	BRUNAHURÐIR
C		
D		
E		
F		
G		
H		

SKÝRINGAR

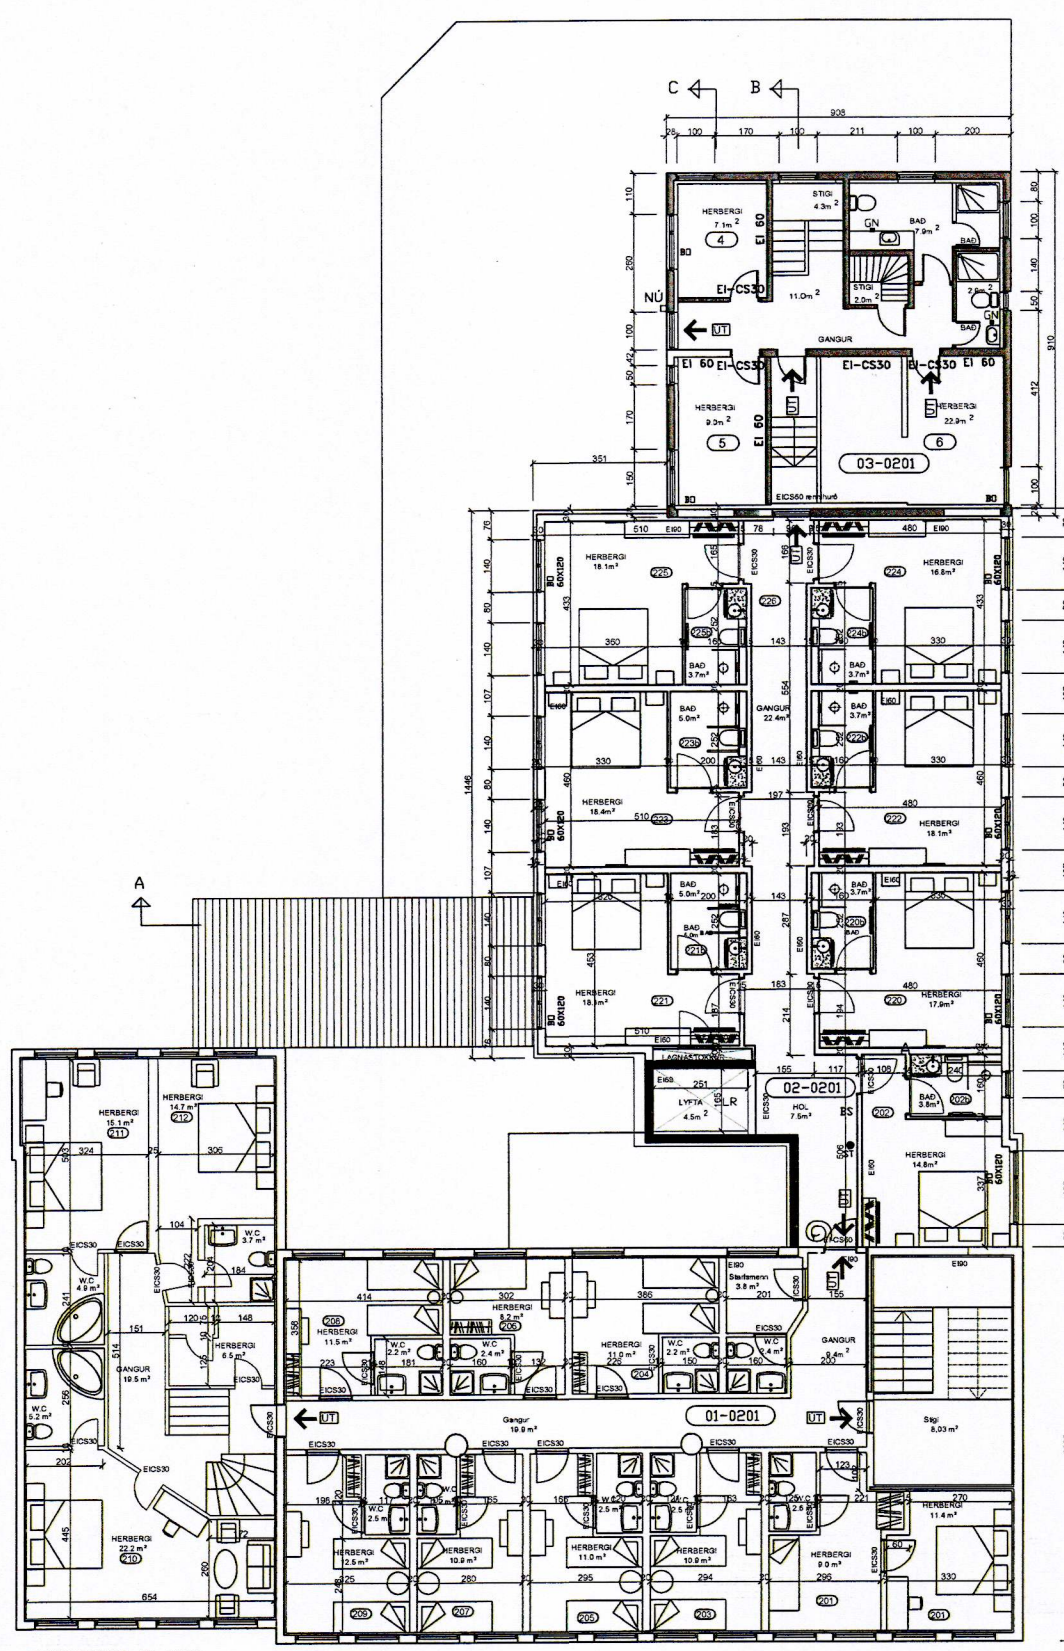

GRUNNMYND 2. HÆÐ

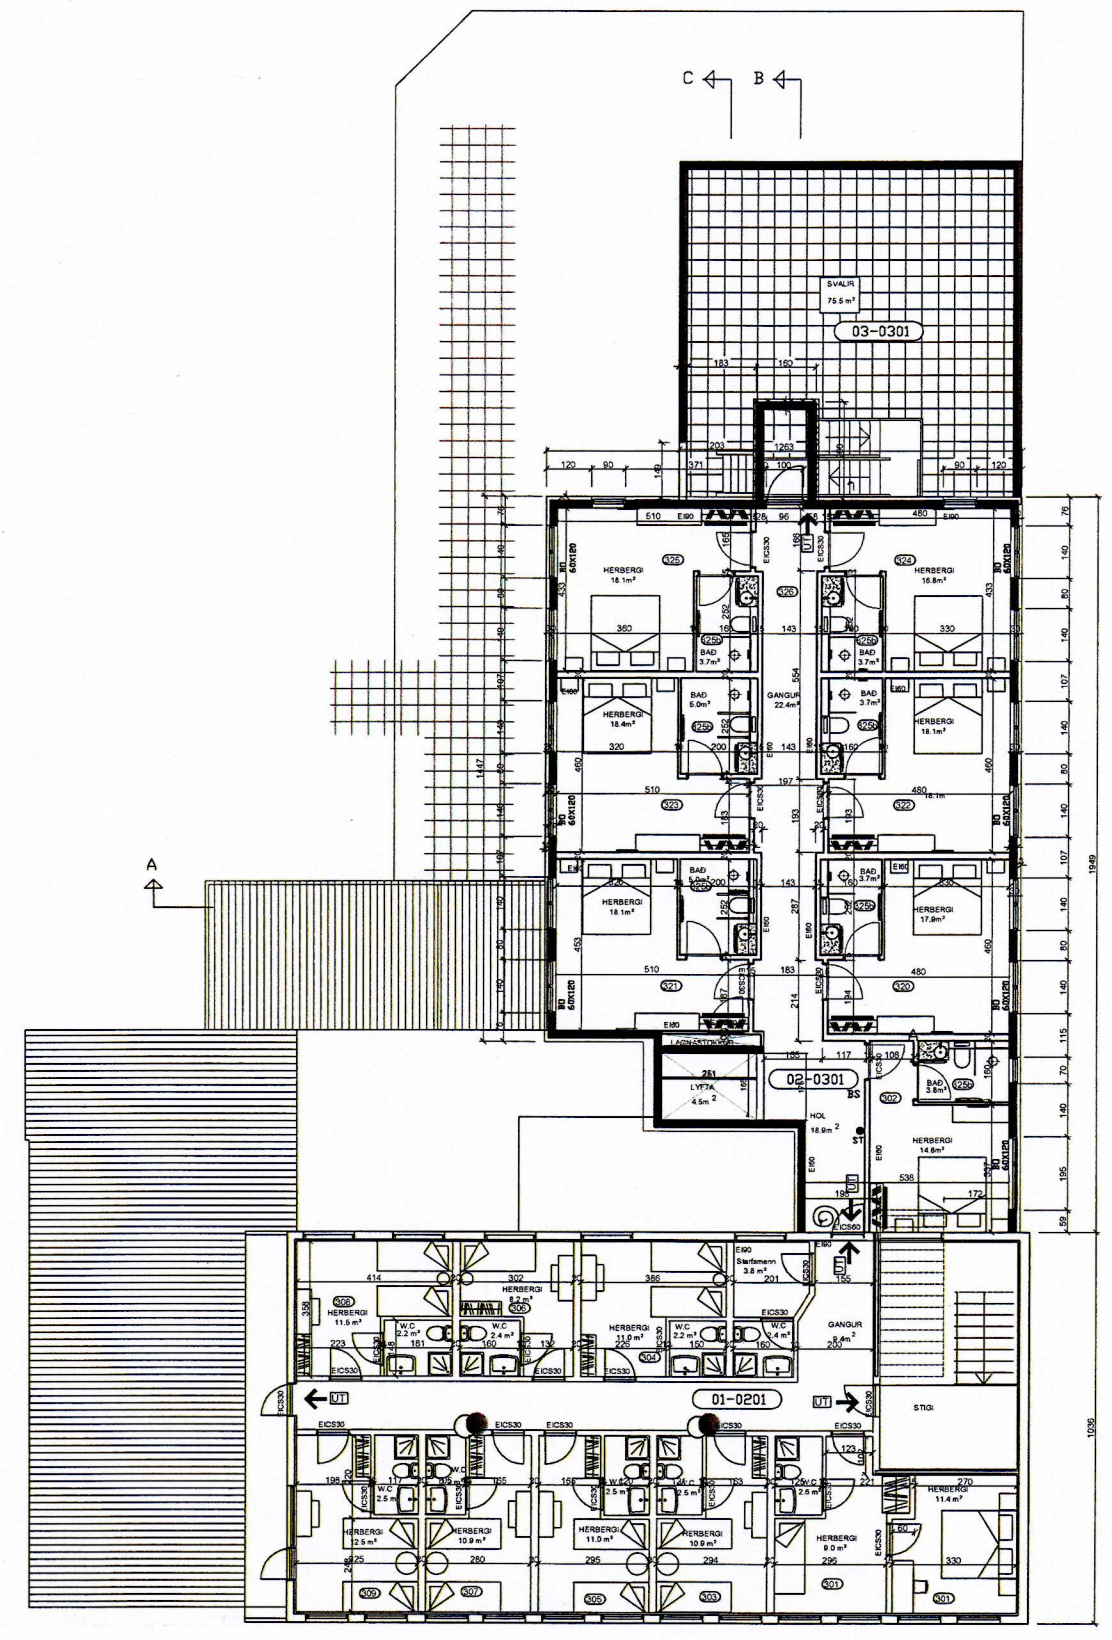

GRUNNMYND 3. HÆÐ

**tpz** teiknistofa  
Kirkjuvegi 23 900 Vestmannaeyjum  
Sími 481-2711  
tpz@teiknistofa.is www.teiknistofa.is

Verkefni  
HÓTEL VESTMANNAEYJA  
VESTMANNABRAUT 28

Verkefni  
VIÐBYGGING  
GRUNNMYND 2. OG 3. HÆÐ

ÚTG. DAGS	HANNAÐ	VERK.NR
OKT 2012	PZ	0405-2
YFIRFARID	TEIKNAD	Mælikvarði
	EA	1:100

TEIKN. NR	BREYTING
103	B

270963-5499