


GRUNNMYND 2. HÆÐ

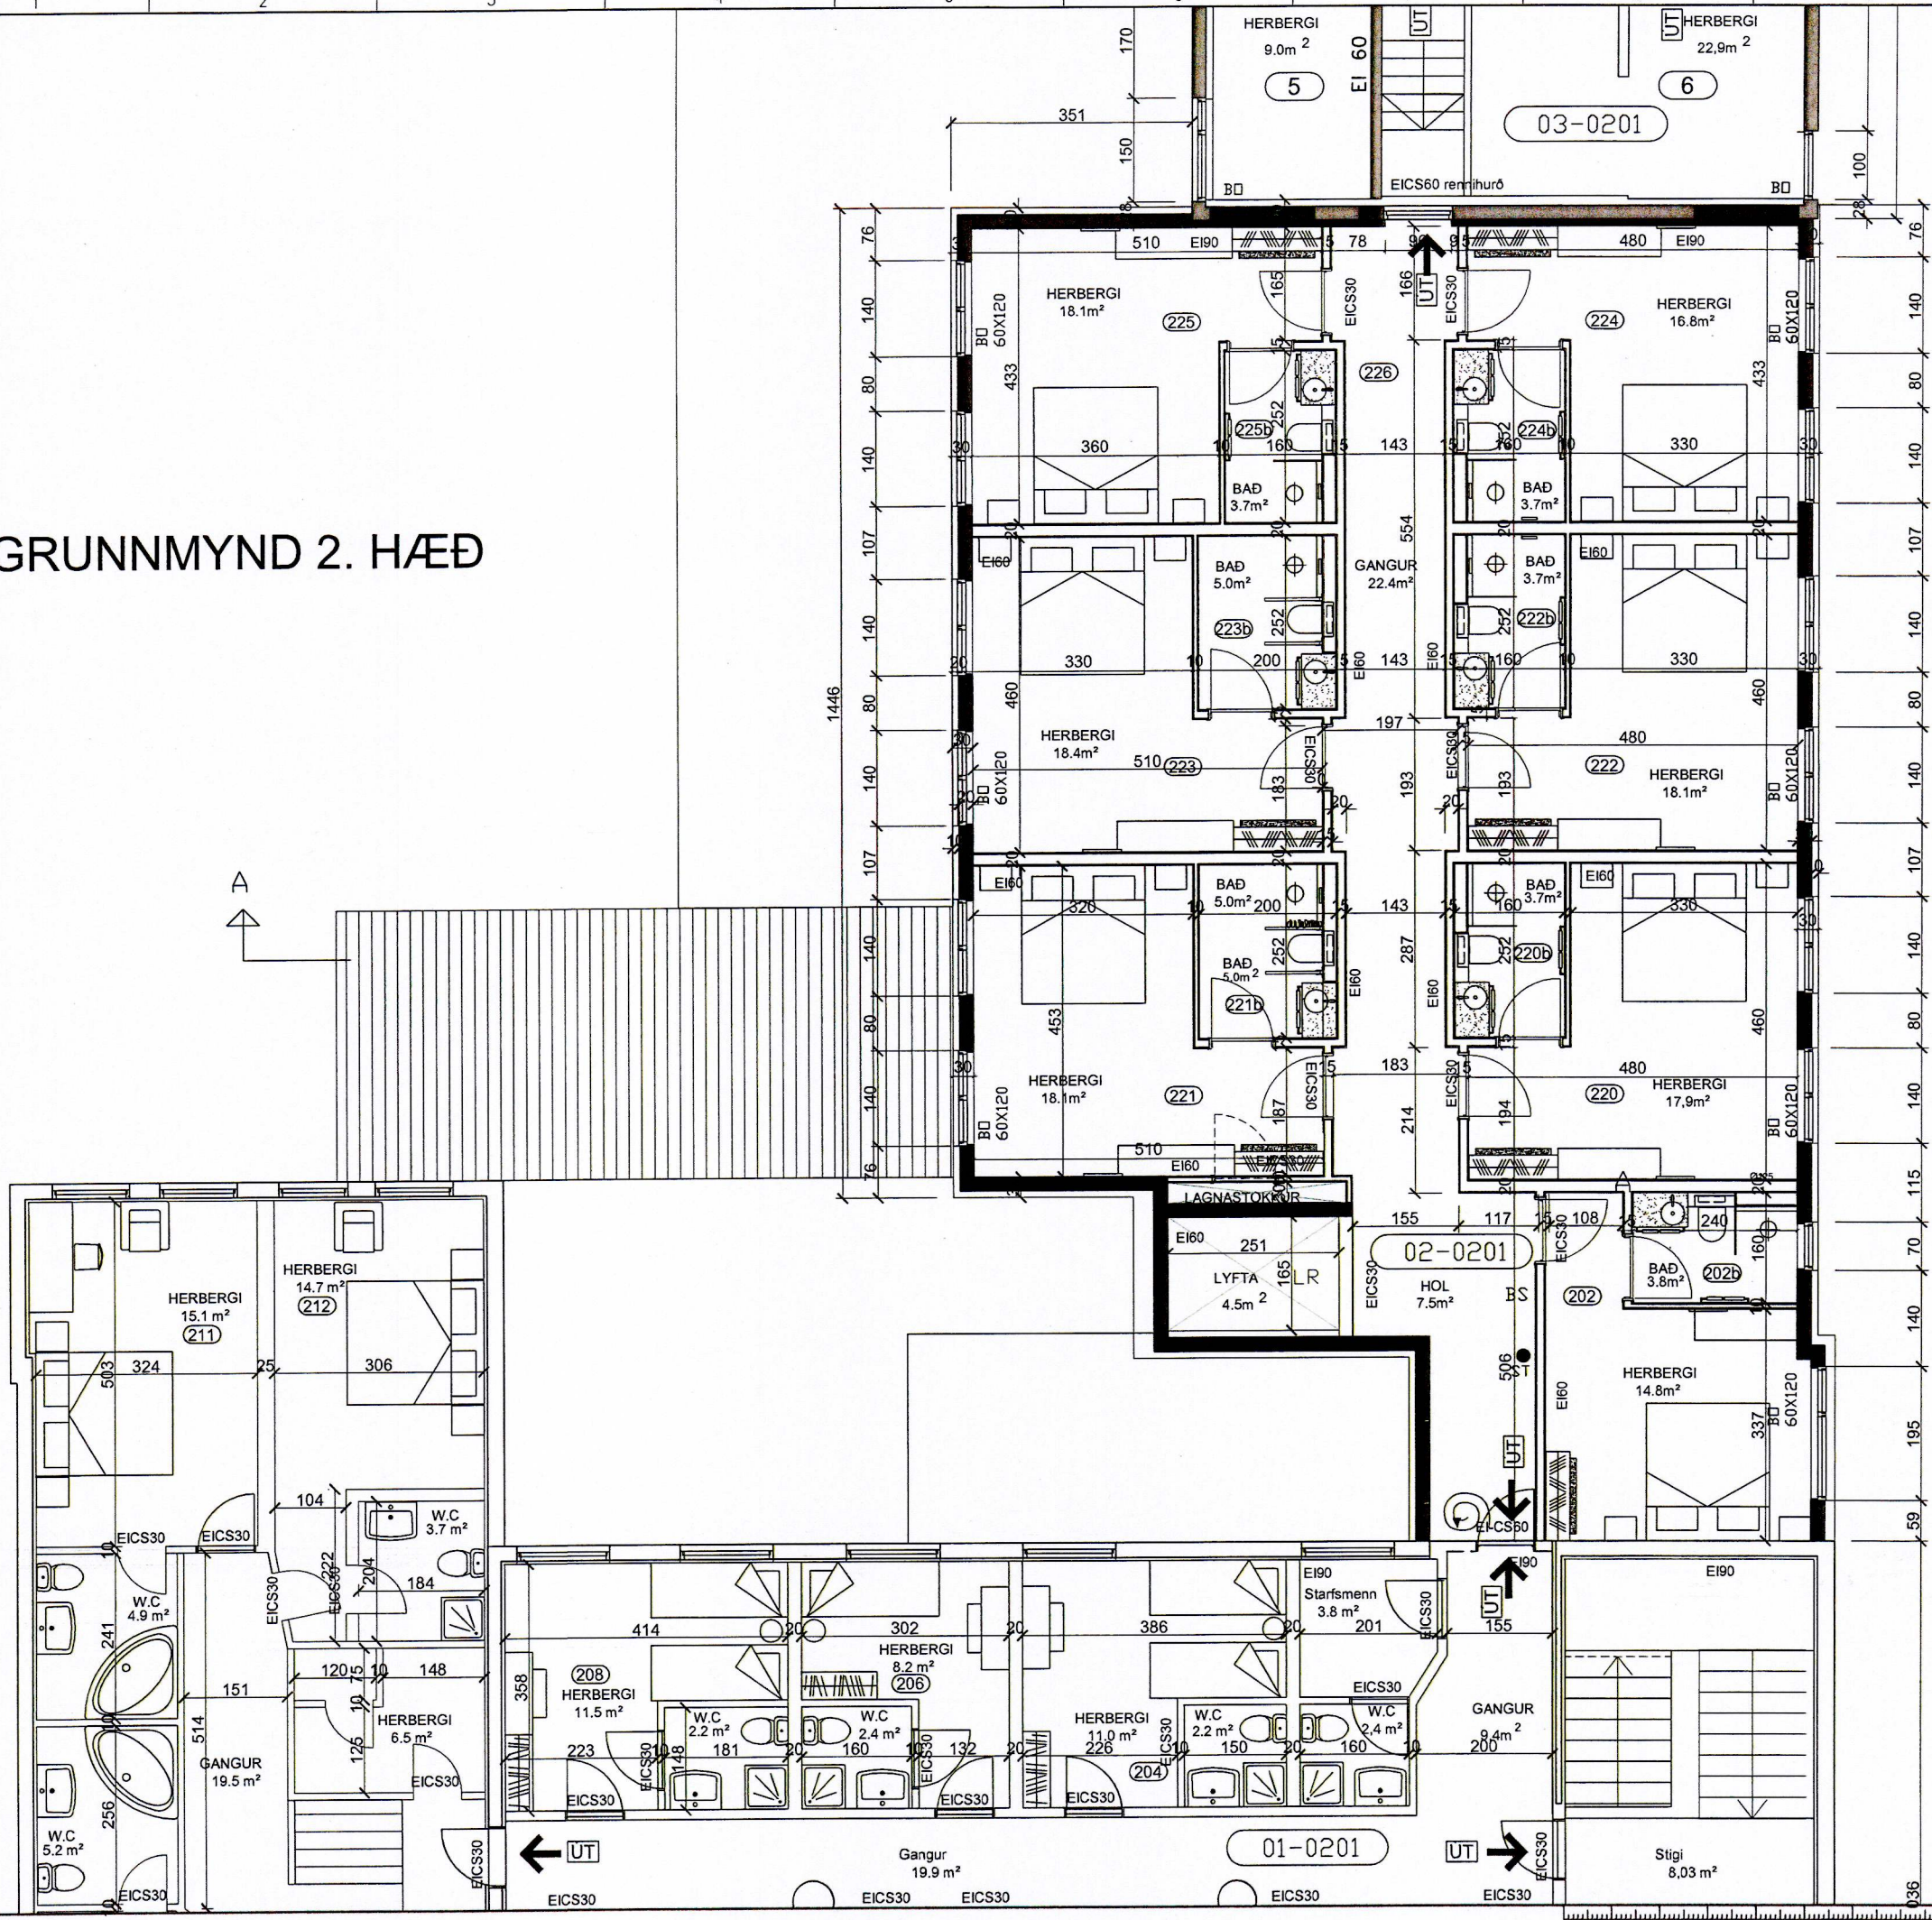

SAMÞYKKT AF BYGGINGARFULLTRÚA
 2. JÚLÍ 2014
 BYGGINGARFULLTRÚNNI Í VESTMANNAEYJUM

NR	DAGS.	BREYTING
A	NÓV. 12	STÆKKUN Í VESTUR
B		
C		
D		
E		
F		
G		
H		

SKÝRINGAR

Blank area for project notes and specifications.

tpz teiknistofa
 Kirkjuvegi 23 900 Vestmannaeyjum
 Sími 481-2711
 tpz@teiknistofa.is
 www.teiknistofa.is

Verkefni
 HÓTEL VESTMANNAEYJA
 VESTMANNABRAUT 28

Verkefni
 VIÐBYGGING
 GRUNNMYND 2. HÆÐ

ÚTG. DAGS	HANNAÐ	VERK.NR
OKT. 2012	PZ	0405-2
YFIRFARID	TEIKNAD	Mælikvarði
	EA	1:50

TEIKN. NR	BREYTING
112	A

158 270967-5489