


SAMÞYKKT AF BYGGINGARFULLTRÚA
 2. JÚLÍ 2014
 BYGGINGARFULLTRÚA VESTMANNAEYJUM

NR	DAGS.	BREYTING
A	02.13	ÞAK Á MILLIBYGG OG LYFTUSTOKK
B		
C		
D		
E		
F		
G		
H		

SKÝRINGAR

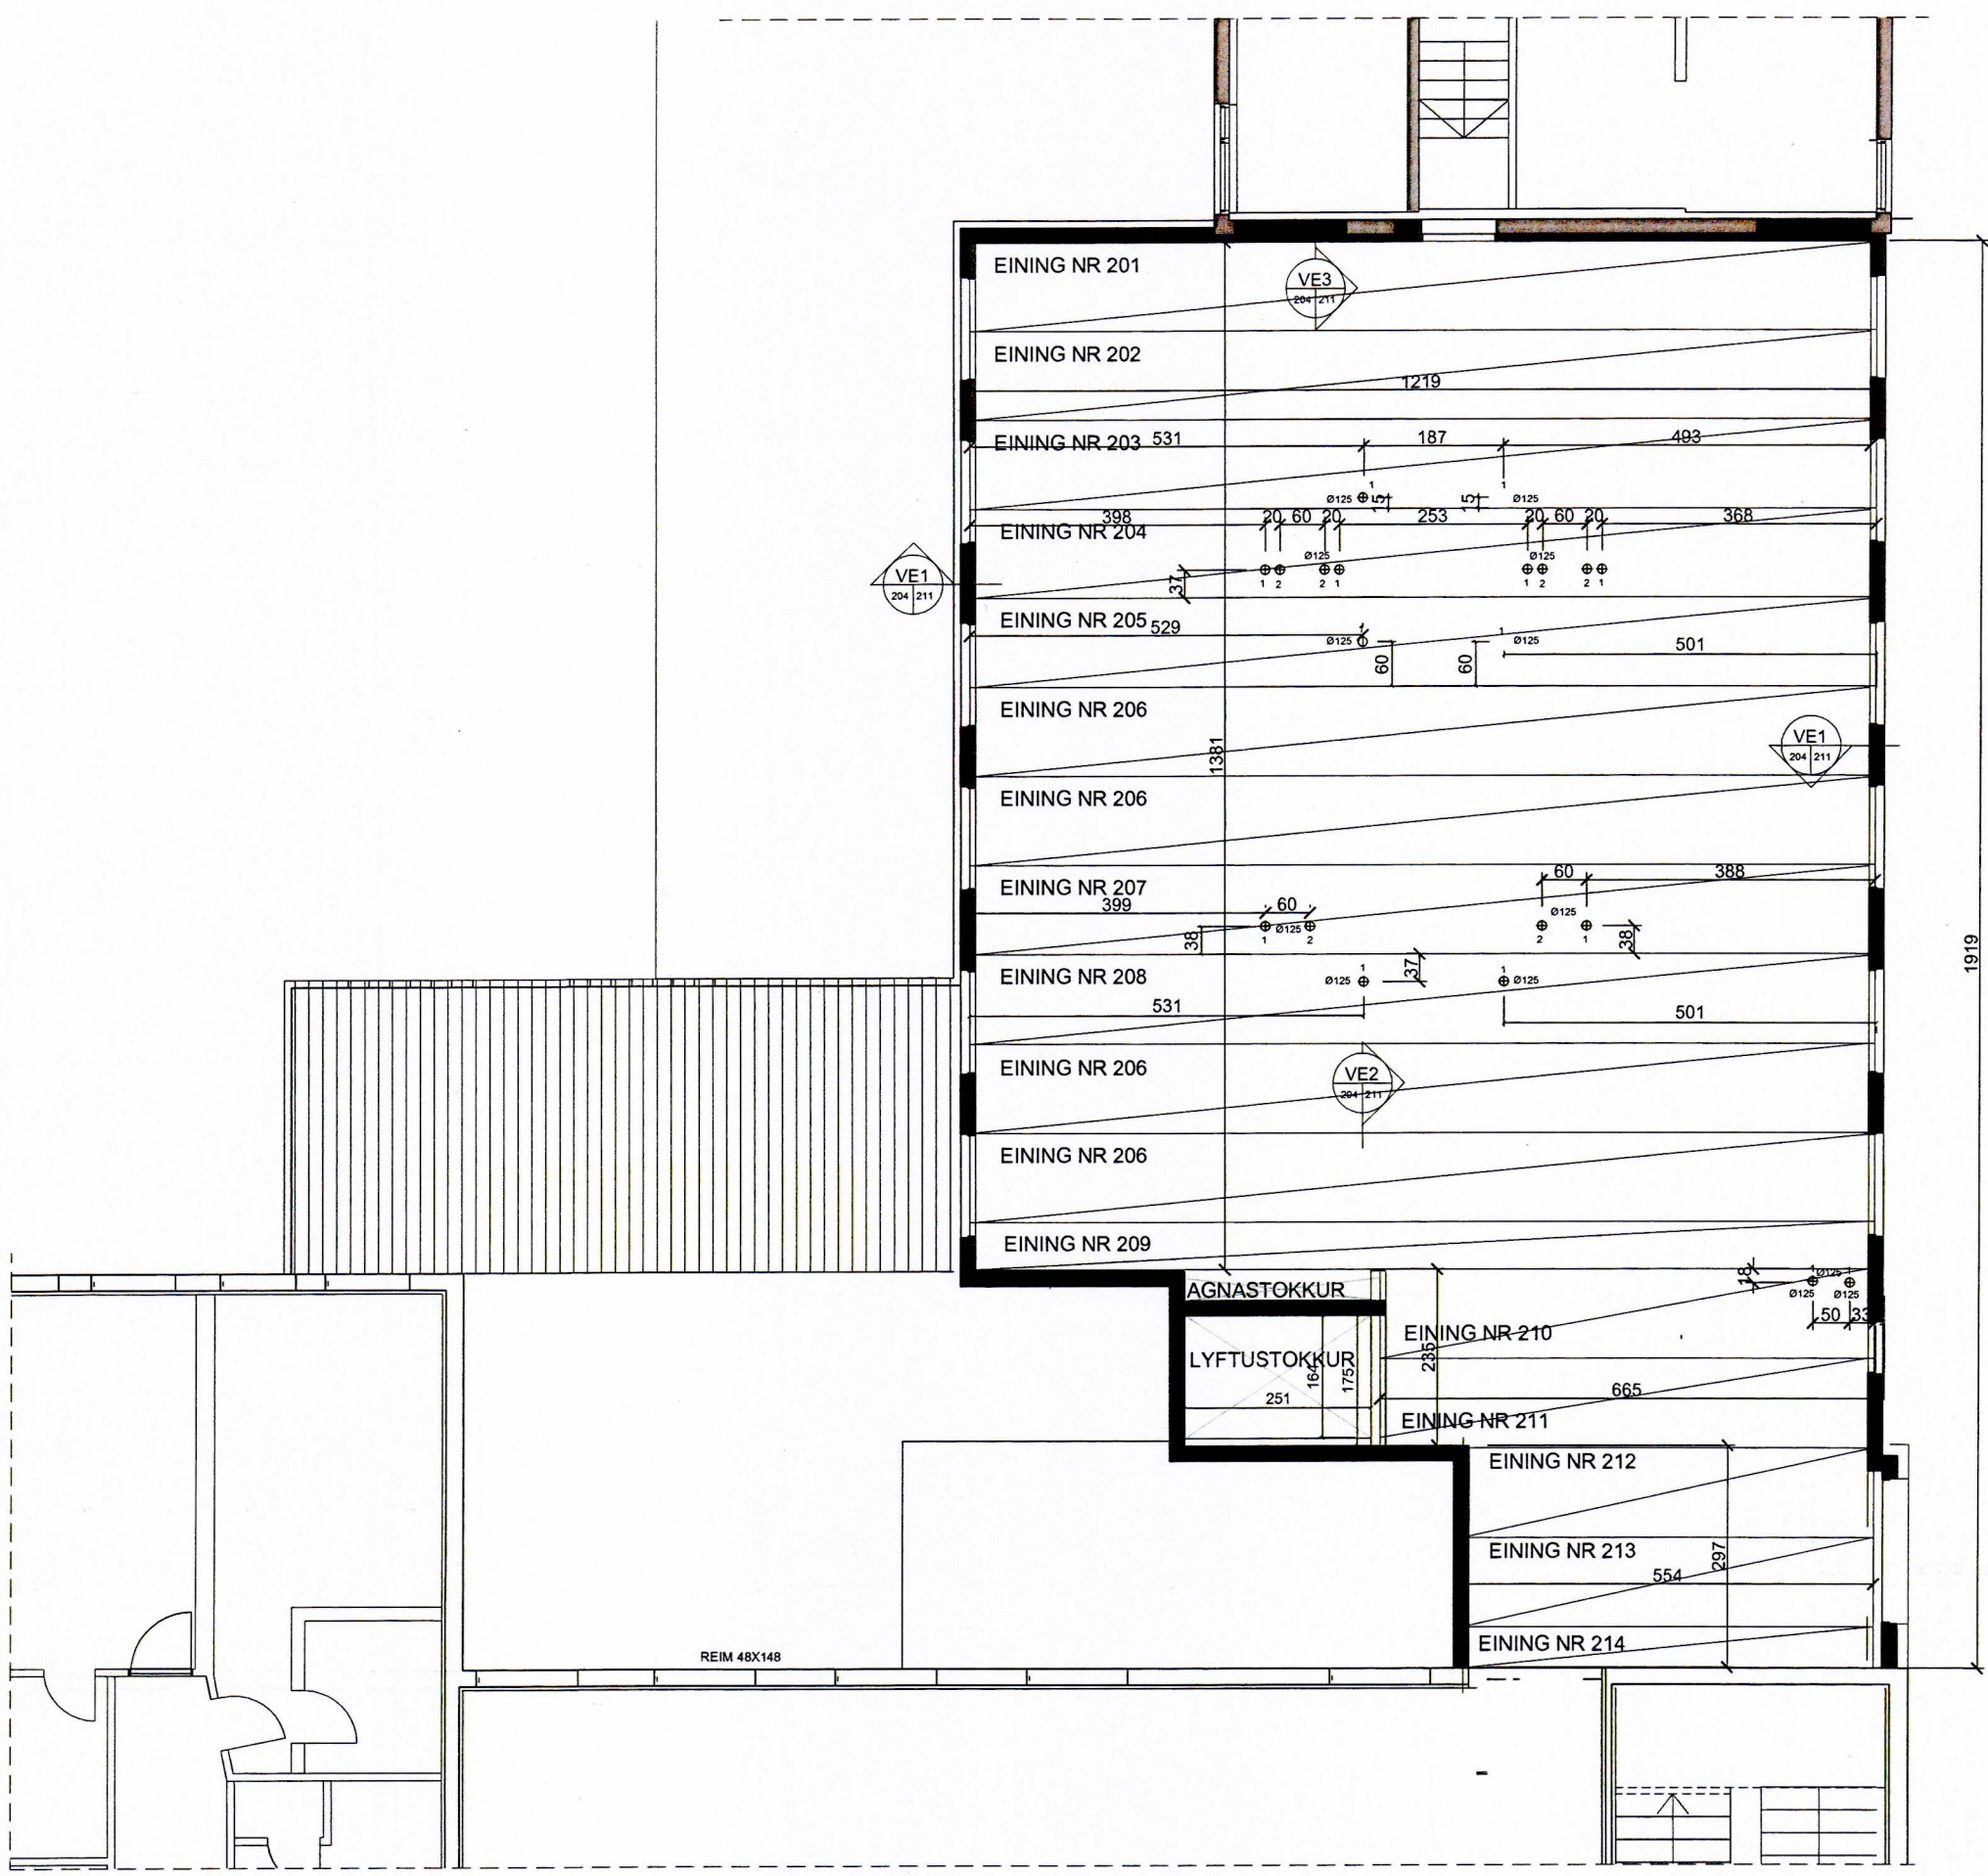

GRUNNMYND PLÖTUR OG ÞAK YFIR 2. HÆÐ M=1:50

tpz
 teiknistofa

Kirkjuvegi 23 900
 Vestmannaeyjum
 Sími 481-2711
 tpz@teiknistofa.is
 www.teiknistofa.is

Verkheli
 HÓTEL VESTMANNAEYJA
 VESTMANNABRAUT 28

Verkefni
 VIÐBYGGING
 GRUNNMYND PLATA YFIR 2. HÆÐ

ÚTG. DAGS	HANNAÐ	VERK.NR
ÓKT. 2012	PZ	0405-2
YFIRFARID	TEIKNAD	Mælikvarði
	BM	1:50
TEIKN. NR	BREYTING	
204	A	
Saga		
		270963-5949