


SAMÞYKKT AF BYGGINGARFULLTRÚA

2. JÚLÍ 2014

BYGGINGARFULLTRÚINN Í VESTMANNAEYJUM

NR	DAGS.	BREYTING
A		
B		
C		
D		
E		
F		
G		
H		

SKÝRINGAR

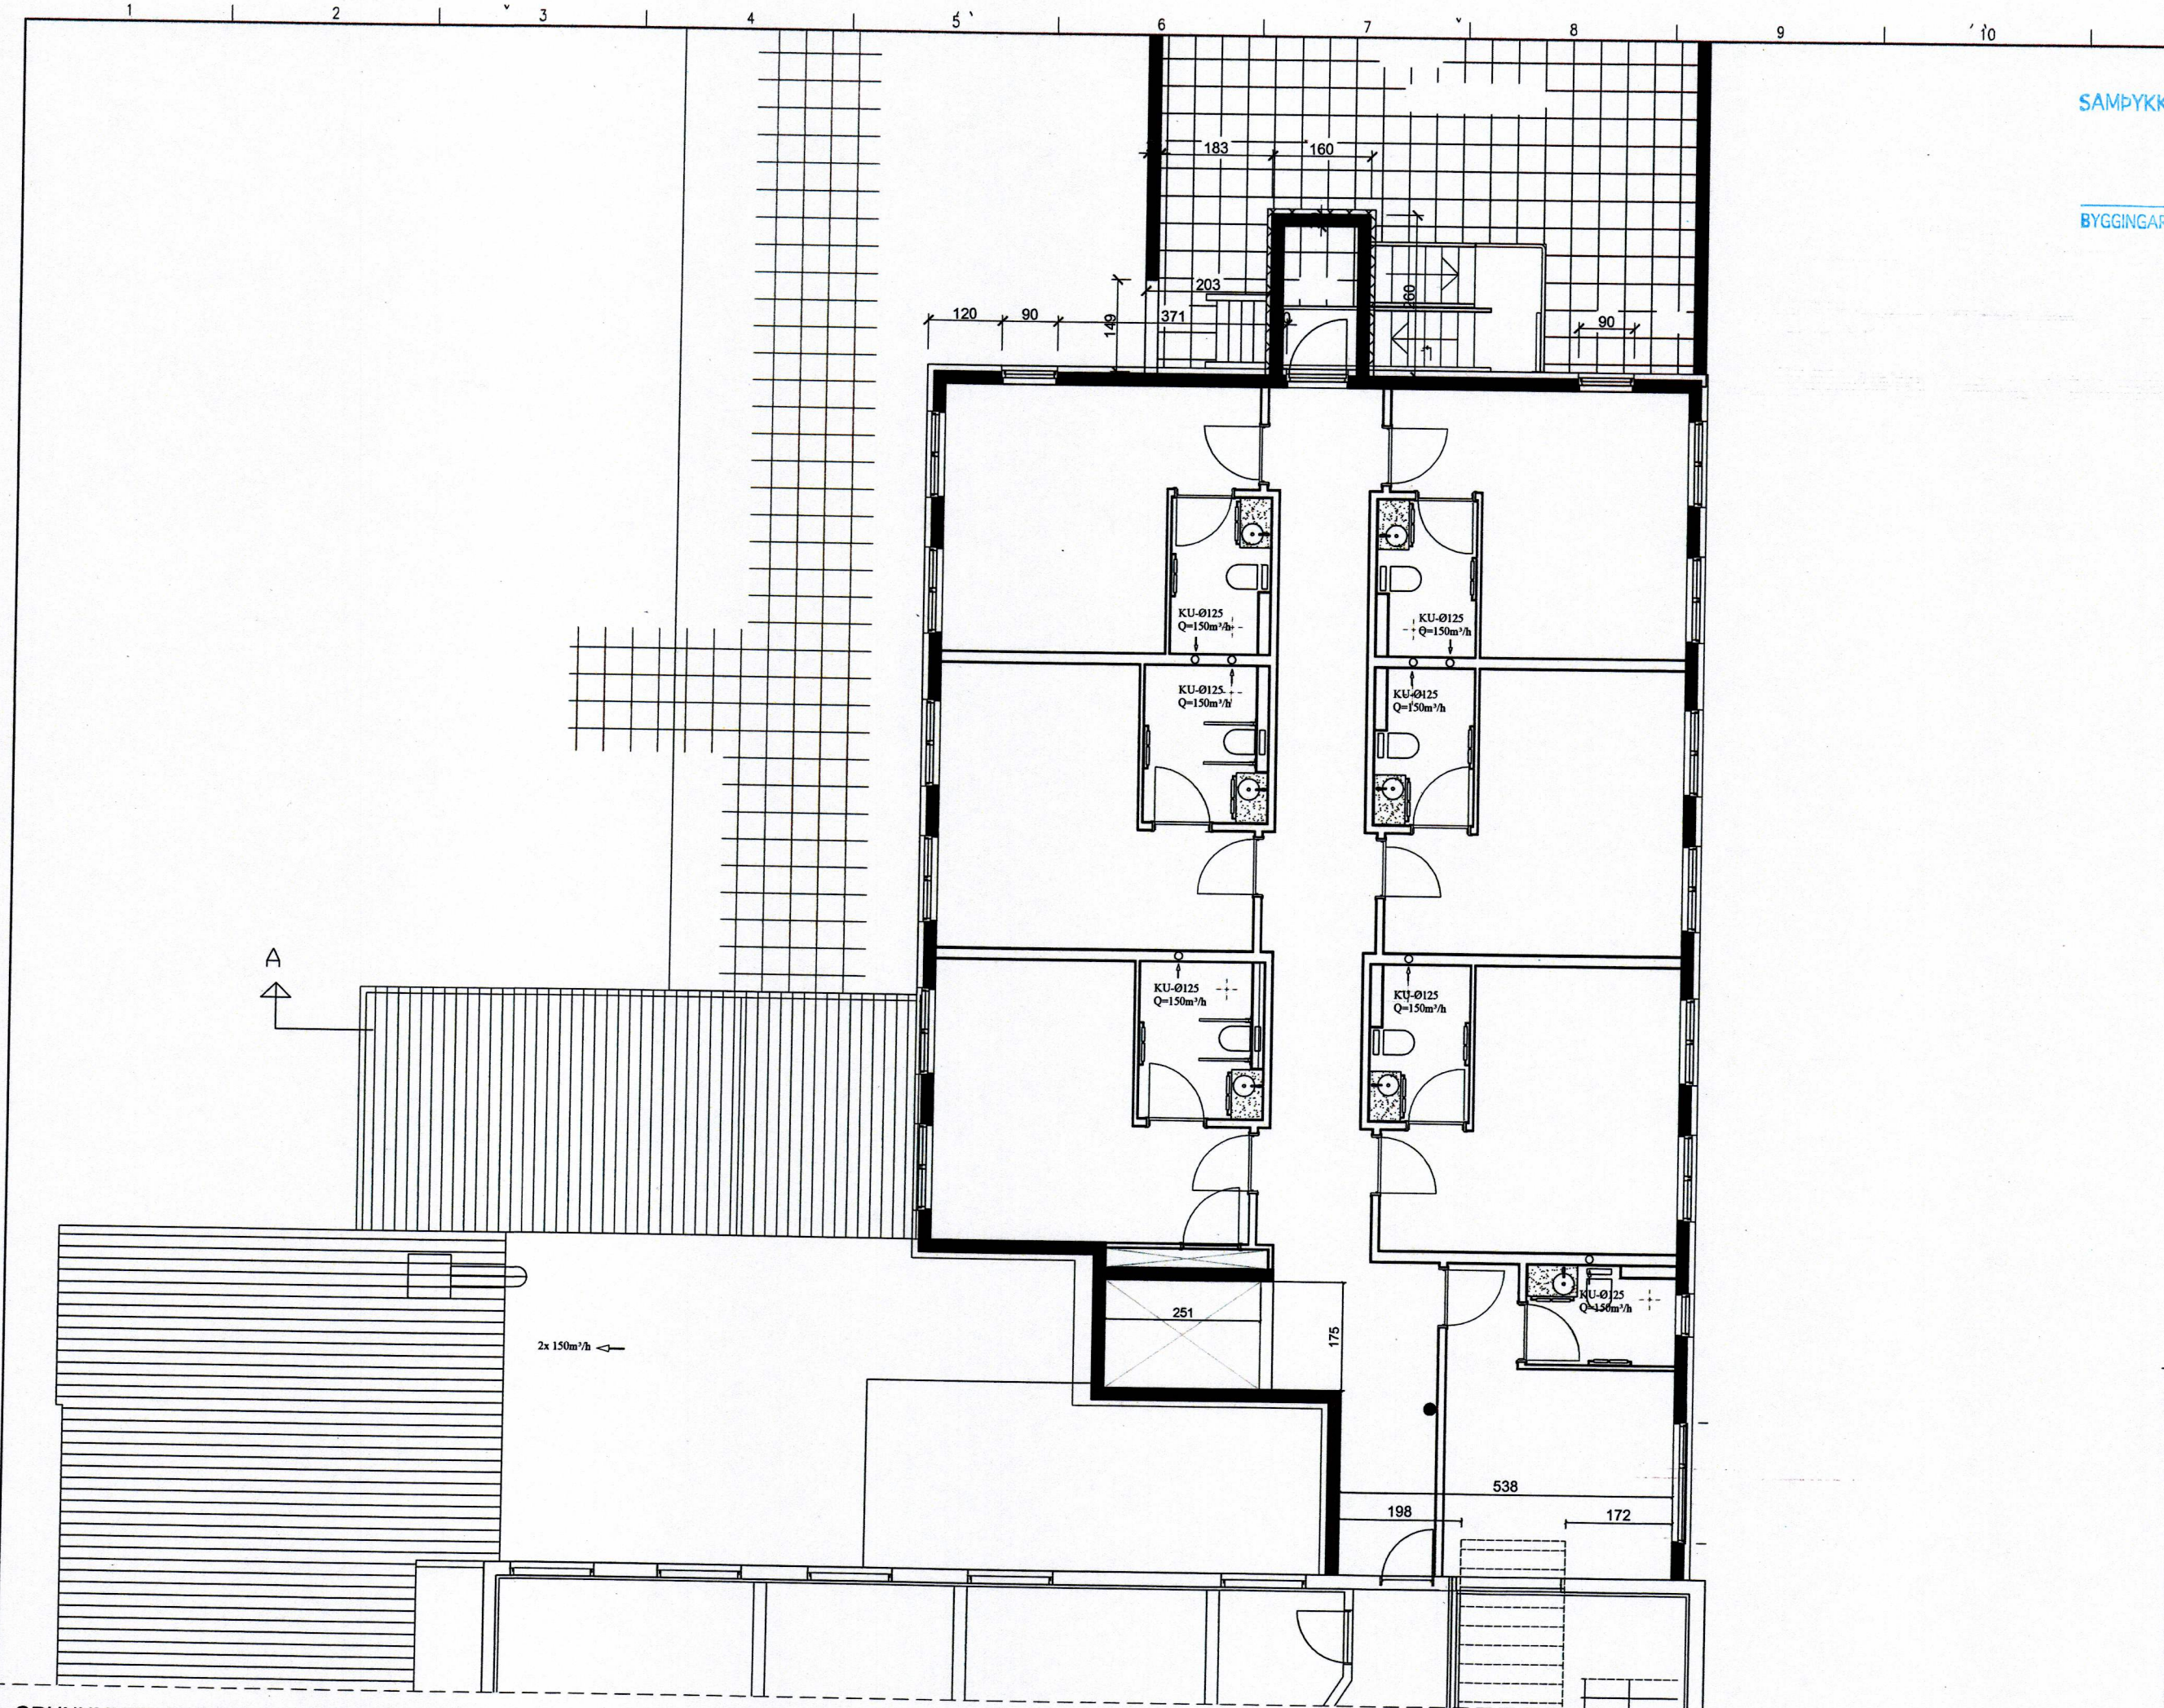

GRUNNMYND 3. HÆÐ LOFTRÆSTING M=1:50

**tpz**  
teiknistofa

Kirkjuvegi 23 900  
Vestmannaeyjum  
Sími 481-2711  
tpz@teiknistofa.is  
www.teiknistofa.is

Verkheiti  
HÓTEL VESTMANNAEYJA  
VESTMANNABRAUT 28

Verkefni  
VIÐBYGGING  
GRUNNMYND 3. HÆÐ LOFTRÆSTING

ÚTG. DAGS	HANNAÐ	VERK.NR
JAN. 2013	PZ	0405-2
YFIRFARID	TEIKNAD	Mælikvarði
	EA	1:50

TEIKN. NR	BREYTING
344	

183 270 963-5449