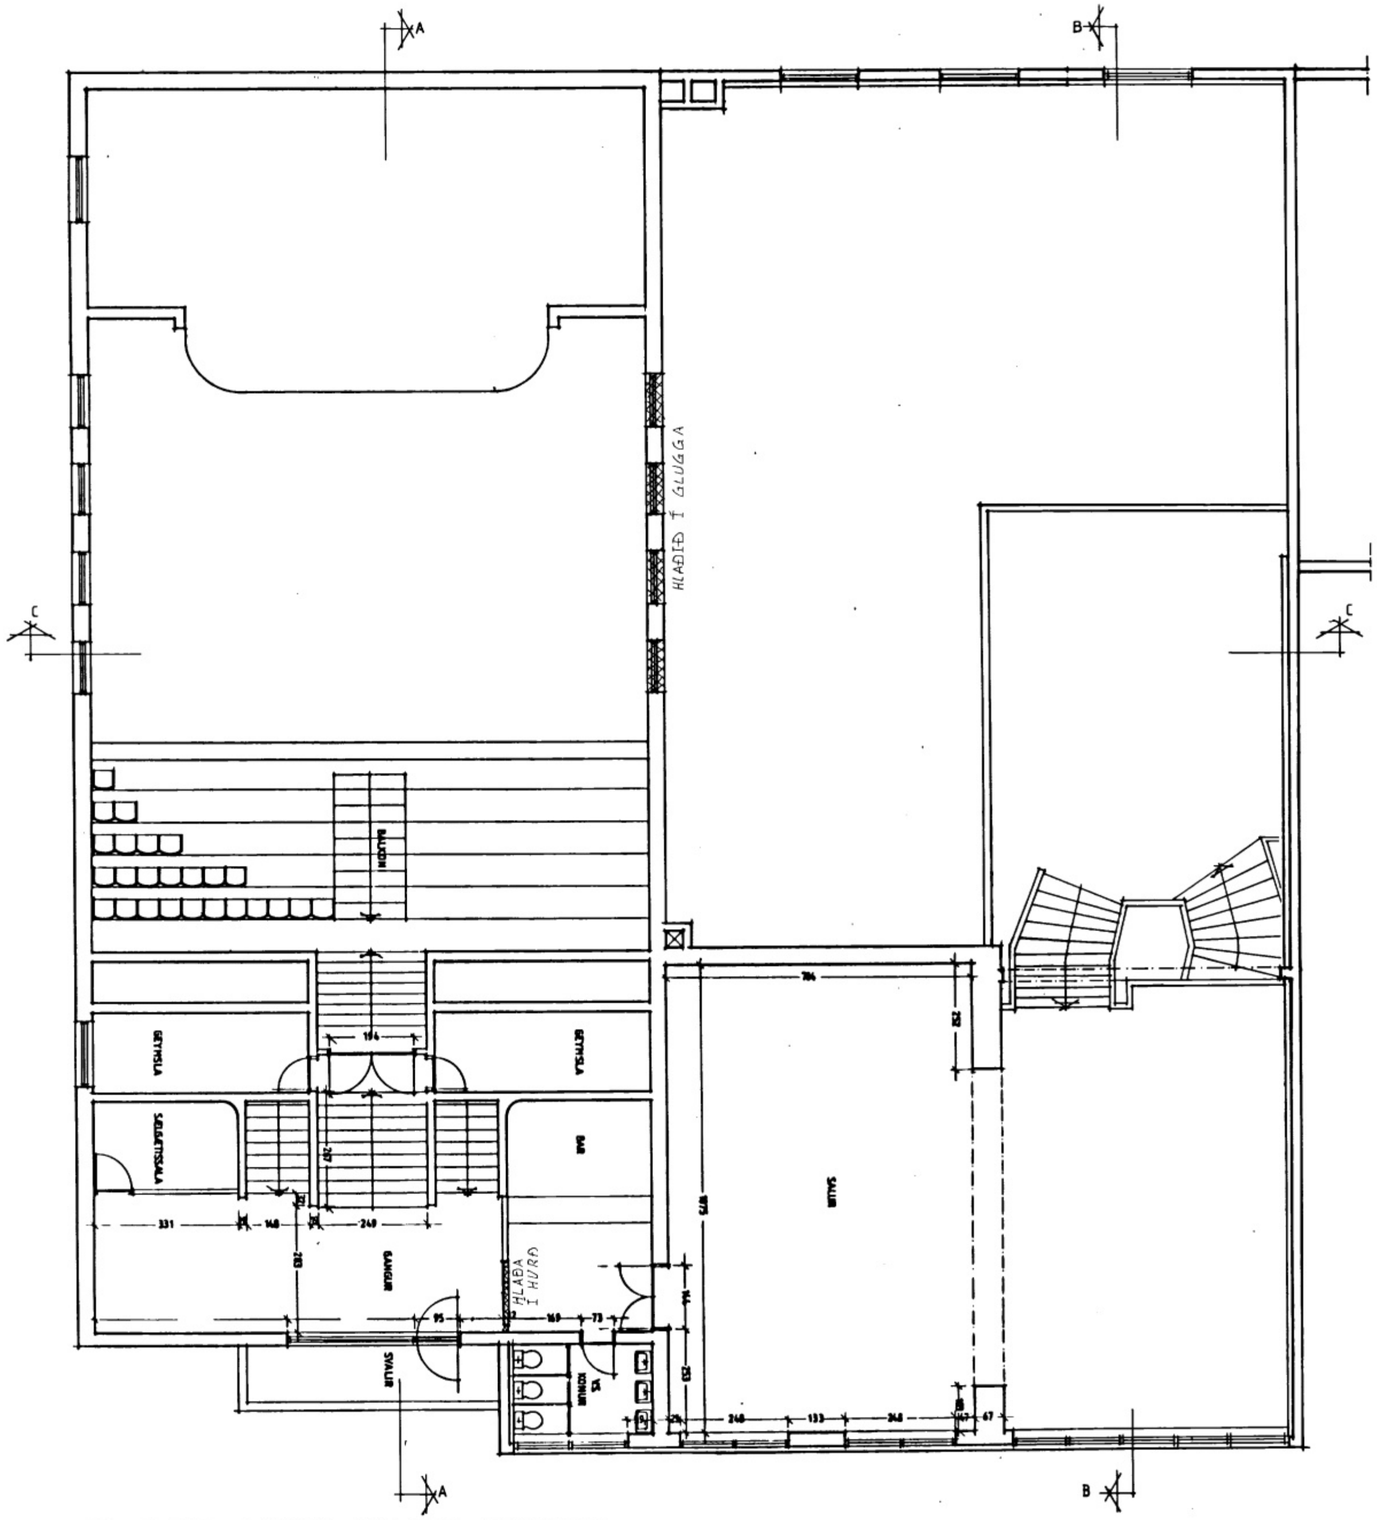

GRUNNMYND 2. HÆÐAR MKV. 1:100, UPPMÆLING

Júlía P. Andersen
Innanhússarkitekt F.H.I.
Sími: 36753

Verk: SAMKOMUHÚS Í [illegible]
VESTMANNABRAUT [illegible],
900 VESTMANNA[illegible].

Númer: 03

Heiti: Grunnmynd 2. [illegible], uppmæling

Mkv. 1:100

Dagss: Nóv. 1985 Teikn. [illegible] Breytingar: