



6718

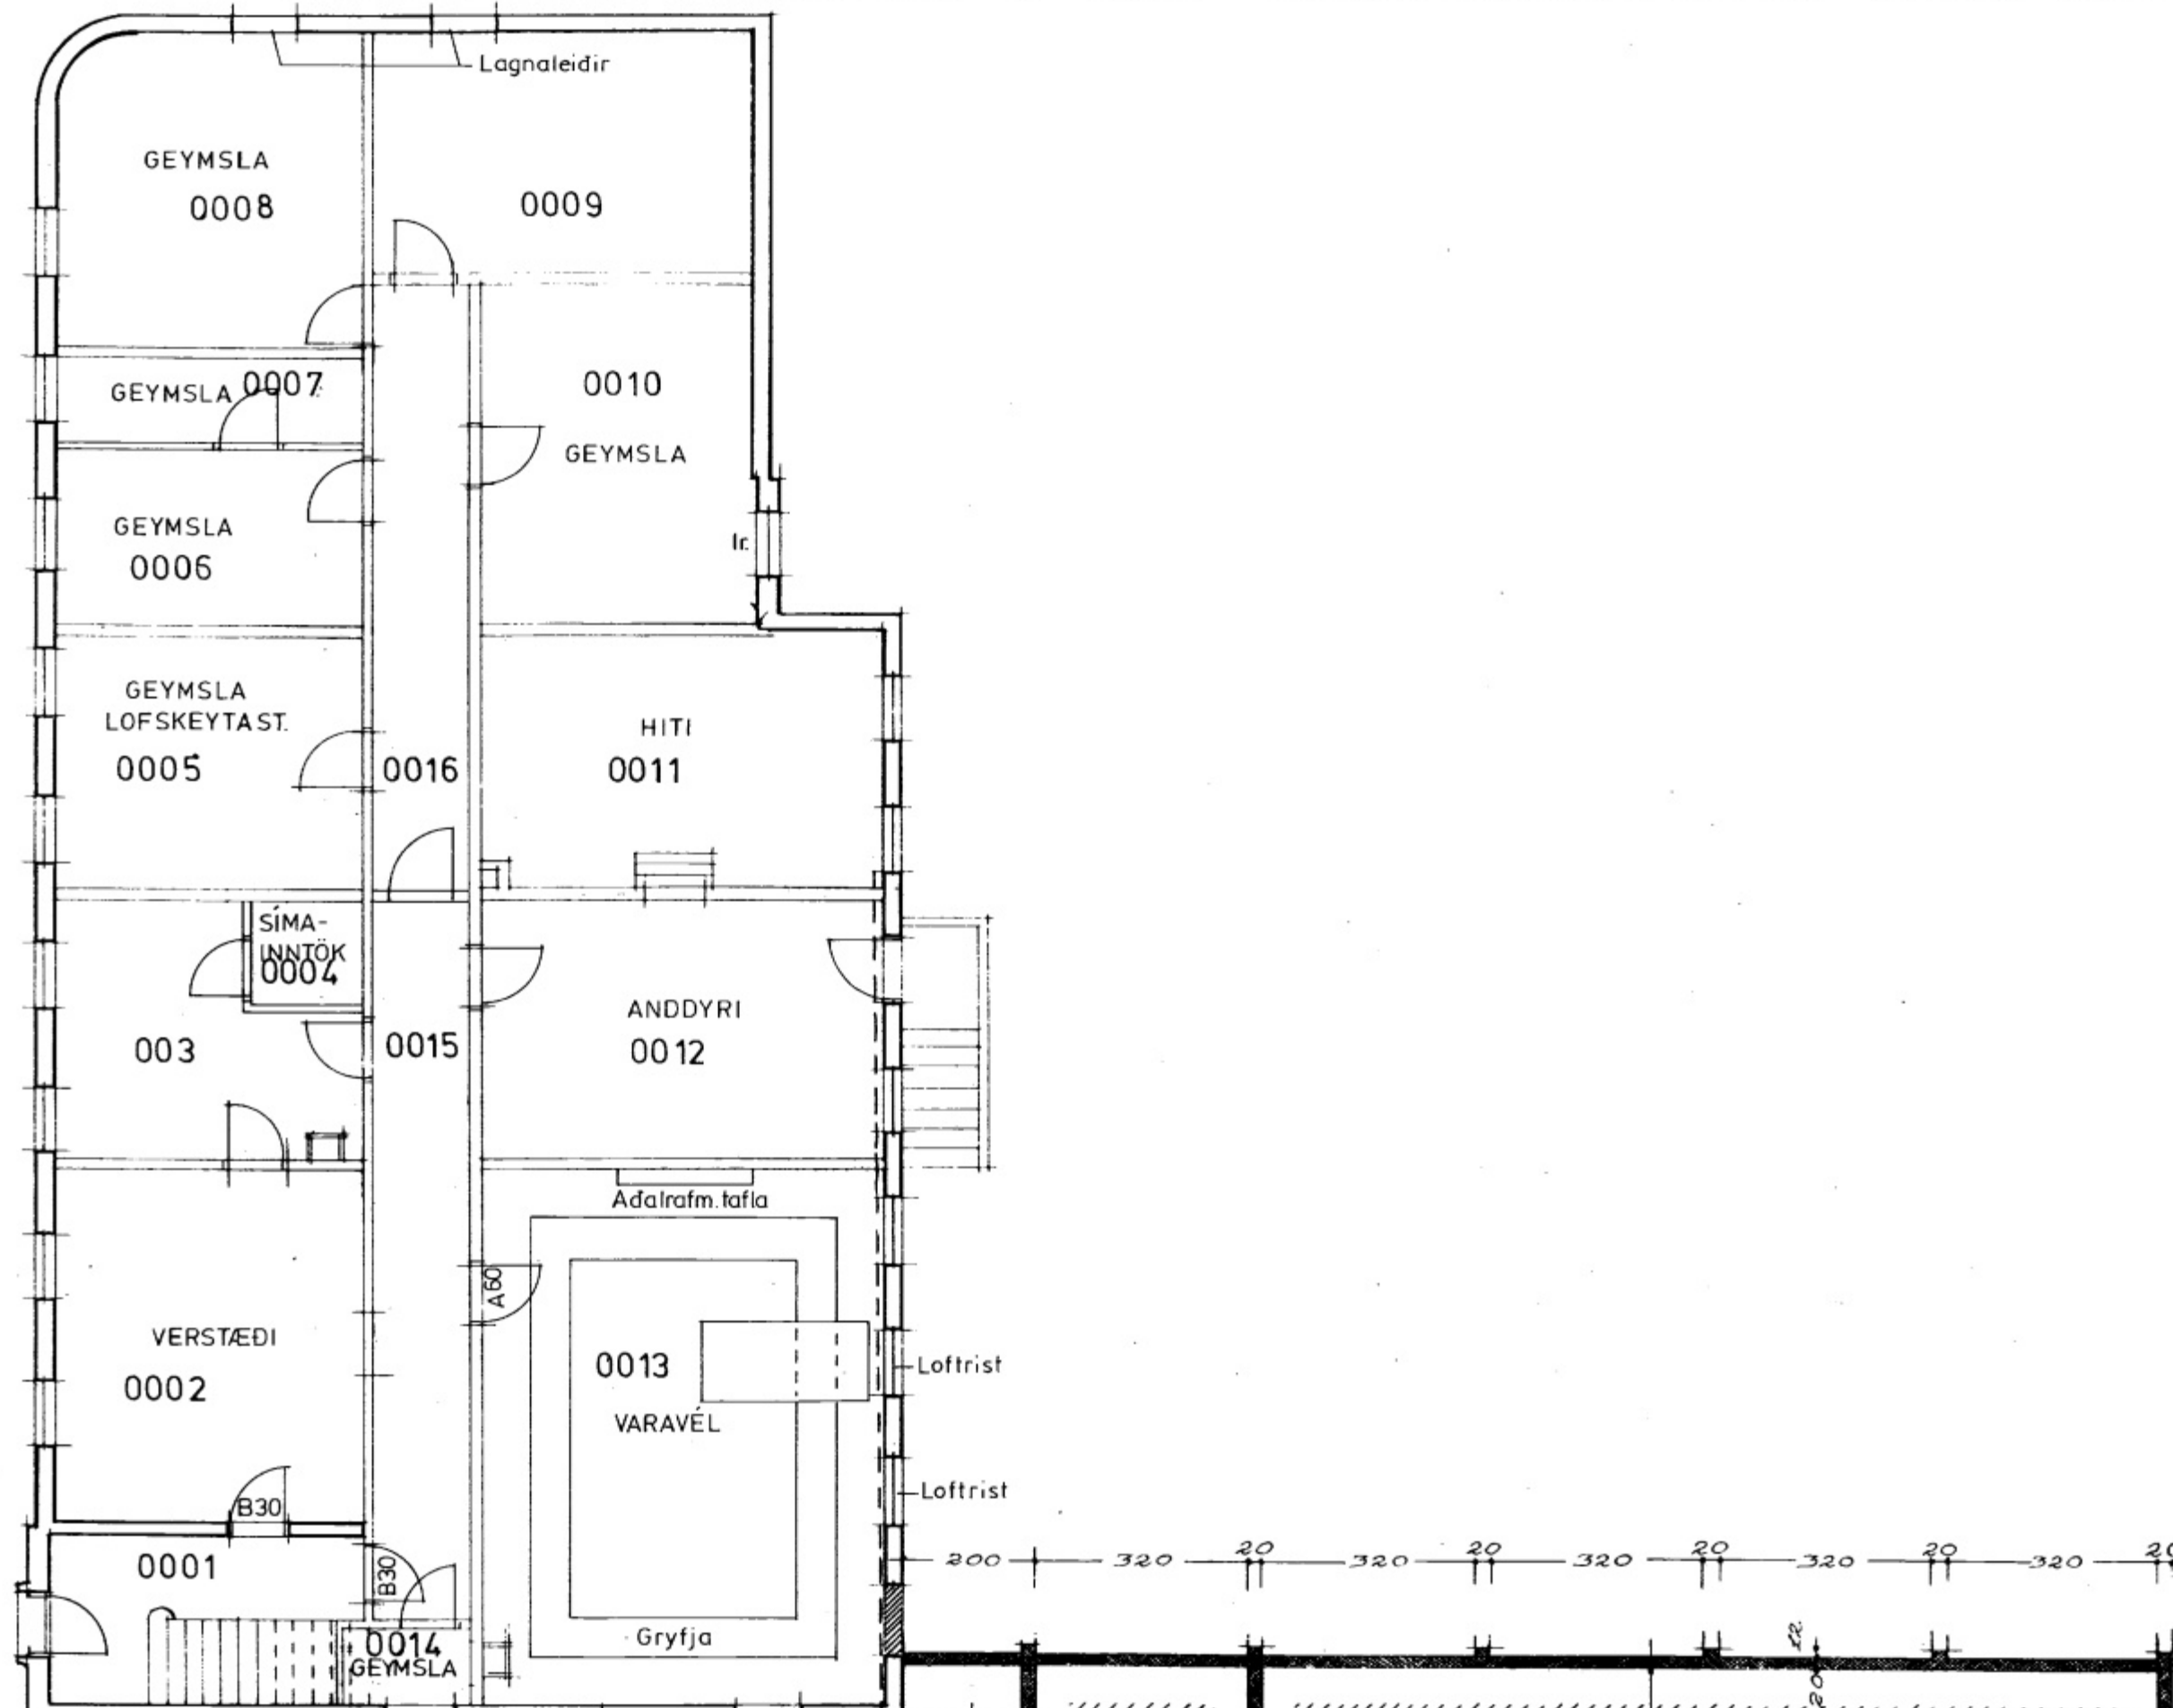

Matshl 01

grunnmynd kjallara

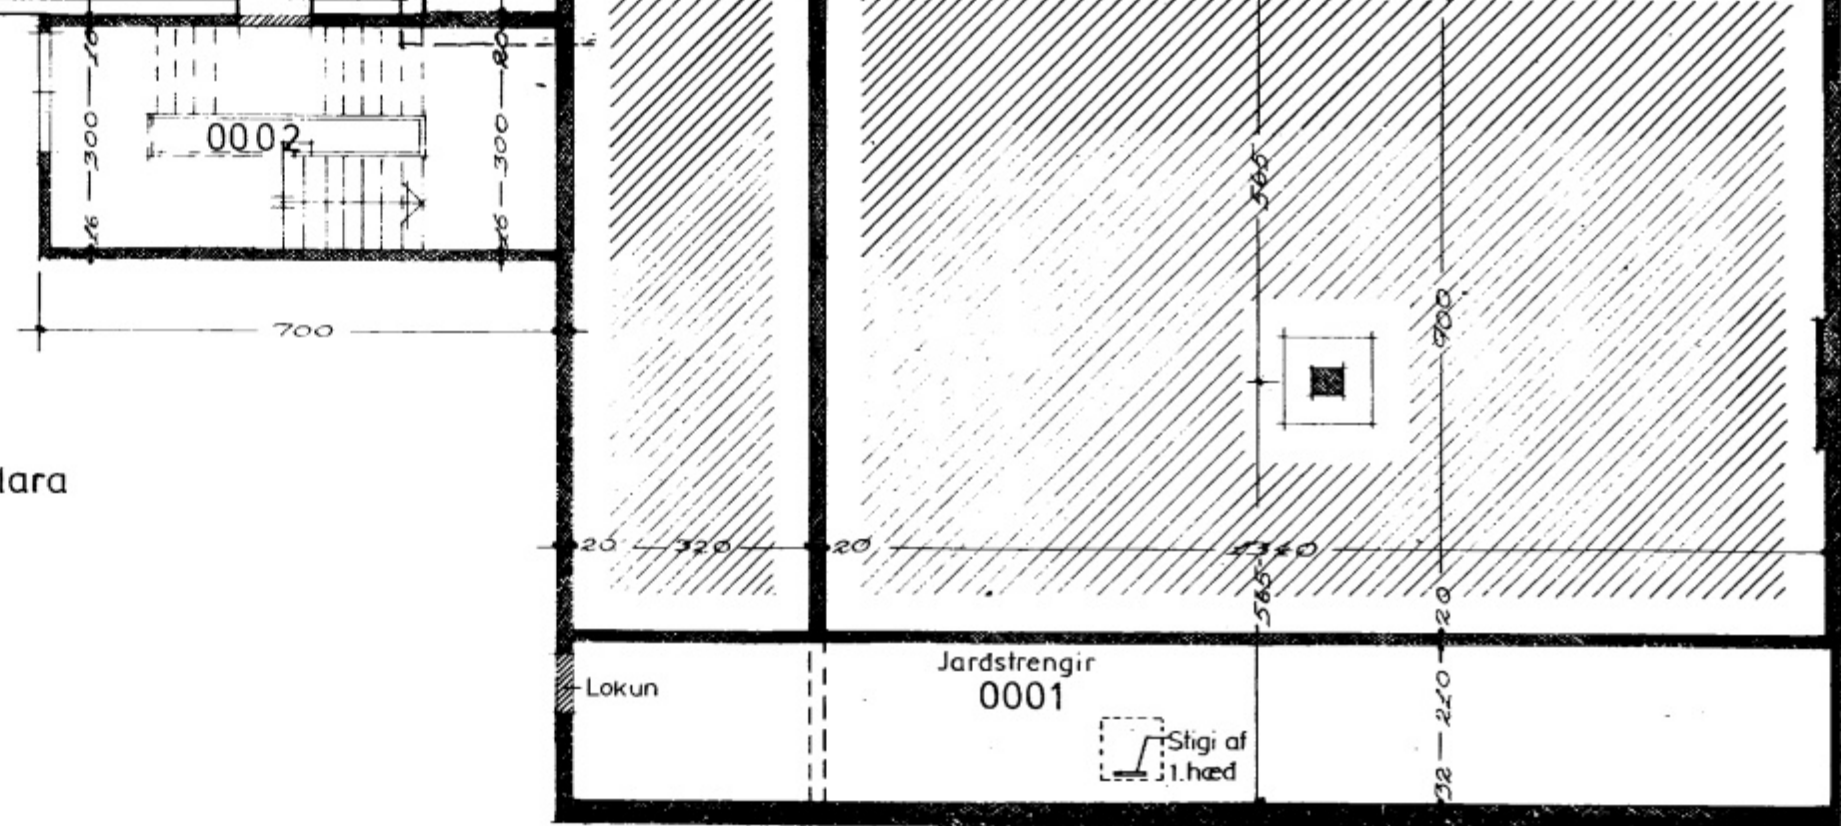


Matshl 04

SAMPYKKT AF BYGGINGARFULLTRÚA

08 JÚLÍ 1998

Sigríður Sigurðardóttir
 BYGGINGARFULLTRÚA VESTMANNAEYJUM

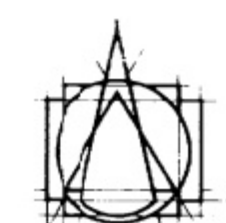

TEIKNISTOFAN HF
 ARMÚLAG

108 REYKJAVÍK • Sími 553 8750

GÍSLI HALLDÓRSSON ARKITEKT FAI
 JÓSEF REYNIS ARKITEKT FAI
 LEIFUR GÍSLASON BYGGINGAFRÆÐINGUR BFI
 IVON STEFÍA CILIA ARKITEKT FAI
 BJARNI SRÁMUNSSON ARKITEKT FAI
 ASGEIR ASGEIRSDÓTTIR BYGGINGAFRÆÐINGUR BFI

VERKEFNI Vestmannabraut 22 (A C)
 Vestmannaeyjum

VERK Grunnmynd kjallara

SAMP. *Asg Asg*

MÁL 1:100 A-02

DAGS 12-02-98

BR Raunteikning TEIKN A H S