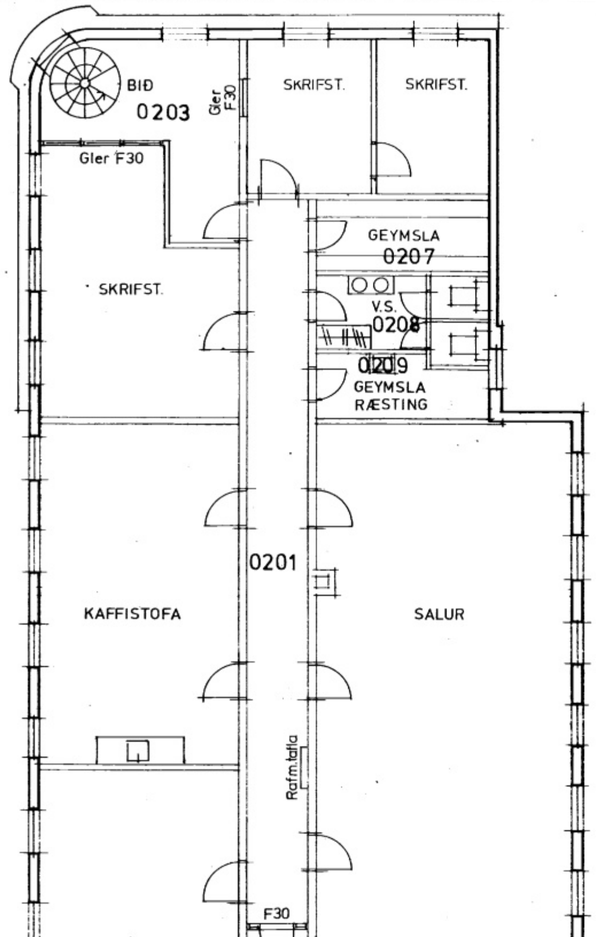

Grunnmynd 2. hæð

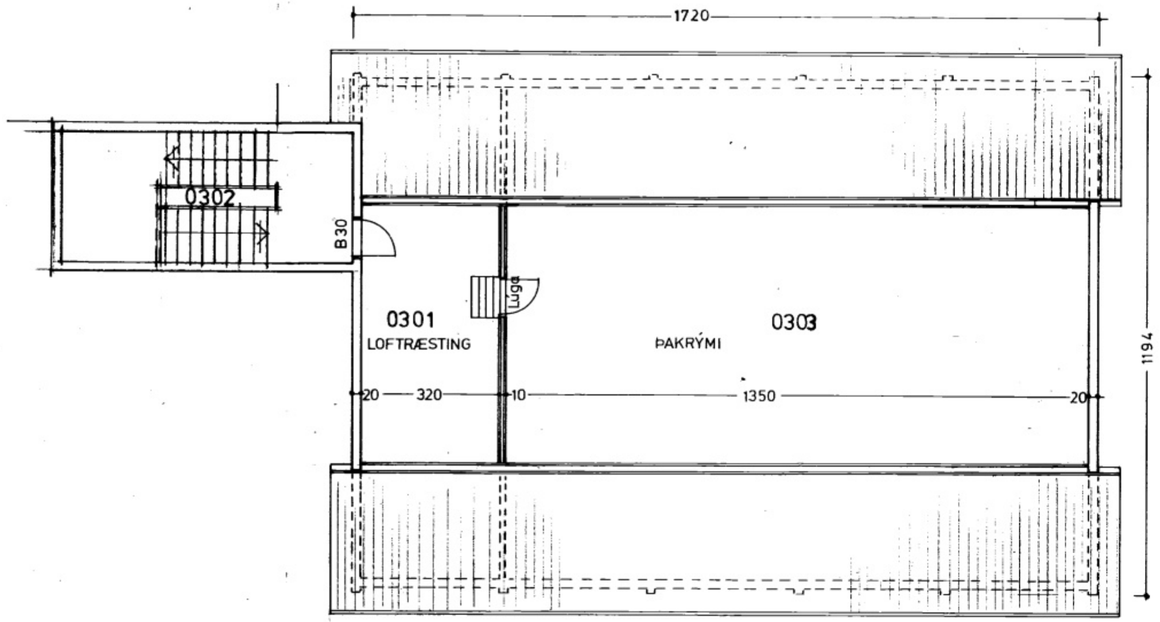

Grunnmynd þakrými

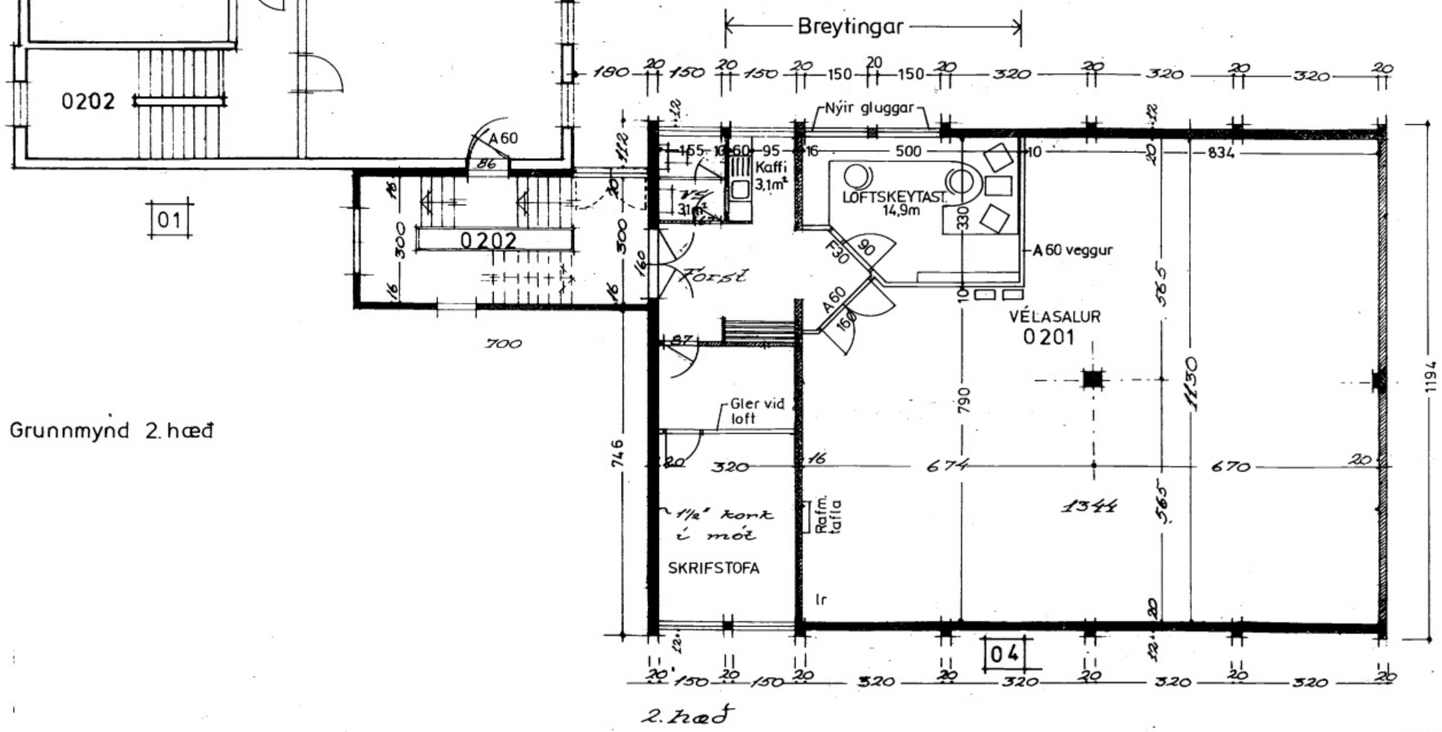

BR. 25.05.'98 Loftskeytast.-kaffi -nýir gluggar

SAMÞYKKT AF BYGGINGARFULLTRÚA
08 JÚLÍ 1998
BYGGINGARFULLTRÚI VESTMANNAEYJUM

TEIKNISTOFAN HF
ÁRMÚLA 6
108 REYKJAVÍK • SÍMI 553 8750
GÍSLI HALLDÓRSSON ARKITEKT FAÍ
JÓSEF REYNIS ARKITEKT FAÍ
LEIFUR GÍSLASON BYGGINGAFRÆÐINGUR BFÍ
IVON STEFÁN CILIA ARKITEKT FAÍ
BJARNI SNÆBJÖRNSSON ARKITEKT FAÍ
ÁSGEIR ÁSGEIRSSON BYGGINGAFRÆÐINGUR BFÍ

VERKEFNI: Vestmannabraut 22 (A C) Vestmannaeyjum
VERK: Grunnmynd 2 hæð
SAMÞ.
MÆLIKV.: 1:100
DAGS.: 13-02-'98
BR.
NR.: A-04
TEIKN.: ÁHV