


08. Júlí 1998


*Stefni Sigurðsson*  
BYGGINGARFULLTRÚA VESTMANNAEYJUM



Útlit að Vestmannabraut

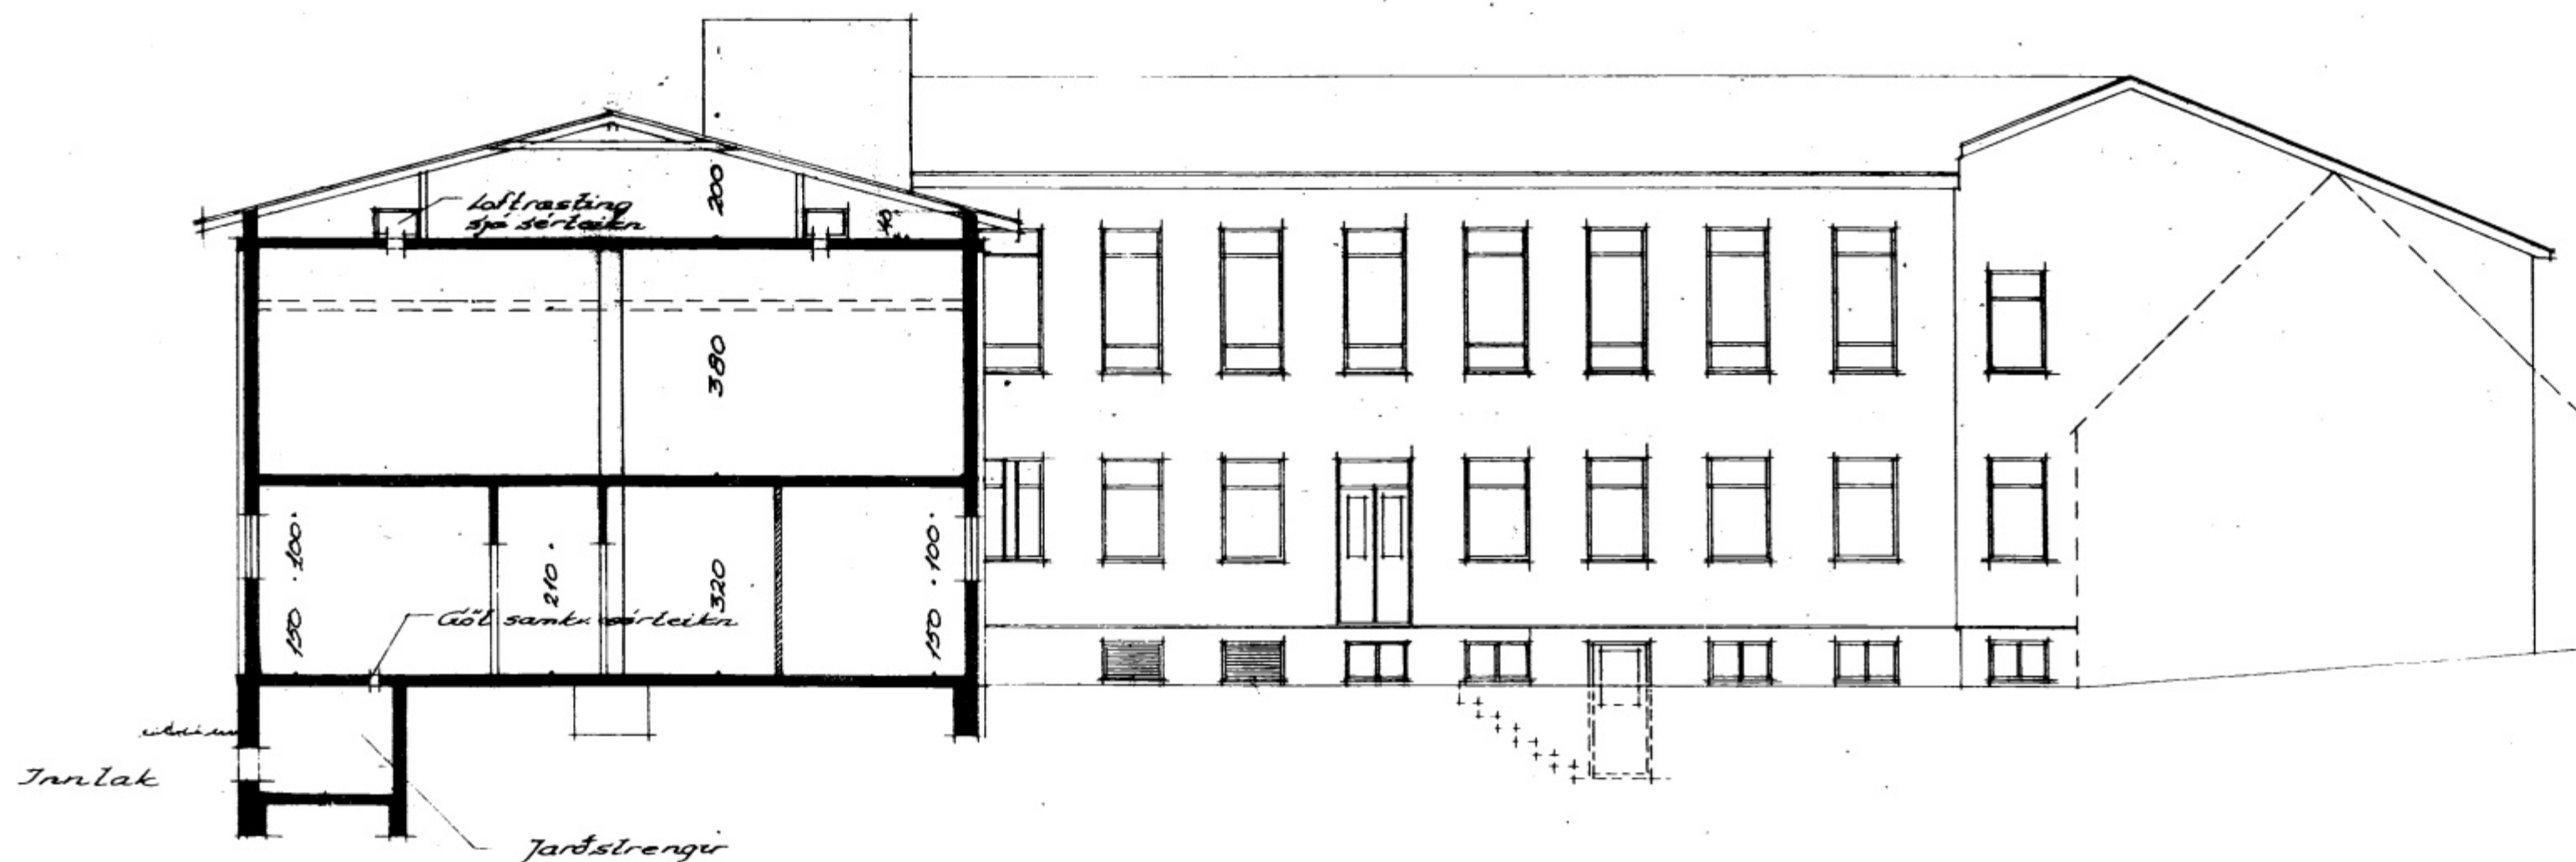

Pversnið í vélasal

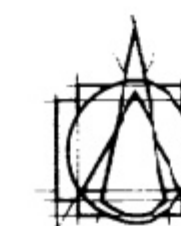

TEIKNISTOFAN HF  
ÁRMULA G

108 REYKJAVÍK • Sími 553 8750

GÍSLI HALDÓRSSON ARKITEKT FAI  
JÓSEF REYNIS ARKITEKT FAI  
LEIFUR GÍSLASON BYGGINGAFRÆÐINGUR BFI  
IVON STEFÁN OLGA ARKITEKT FAI  
BJARNI SNAEJÖRNSSON ARKITEKT FAI  
ASGEIR ASGEIRSSON BYGGINGAFRÆÐINGUR BFI

VERKEFNI Vestmannabraut 22 (A C)  
Vestmannaeyjum

VERK Sneidning í húsi C Útlit húsi A

SAMP. *Asp*  
MÁL 1:100

DAGS. 14-02-98 A-07

BR. Raunteikning TÖKN LG