


6724


SAMPYKKT AF BYGGINGARFULLTRÚA

08 JÚLÍ 1998

Sveinbjörn
BYGGINGARFULLTRÚA VESTMANNAEYJUM

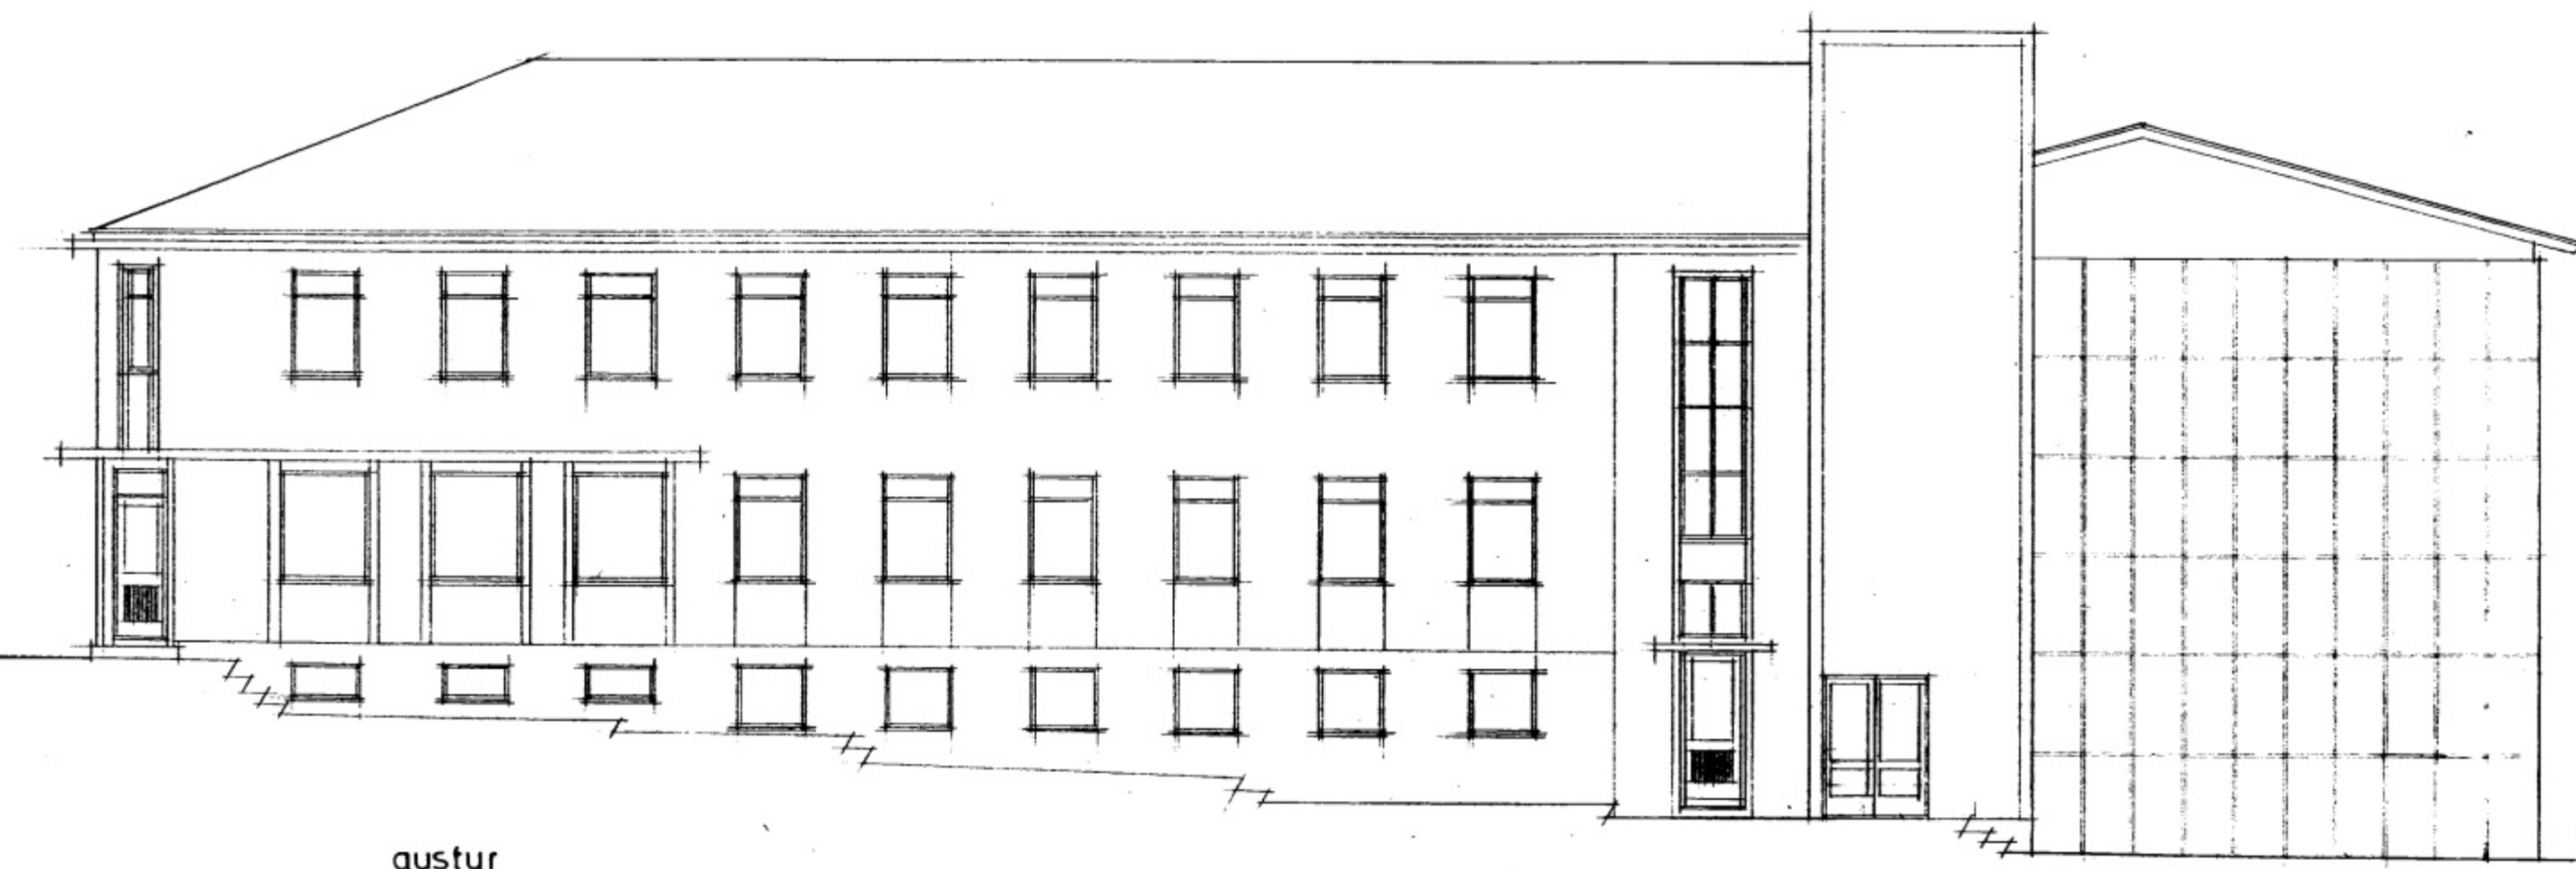

austur

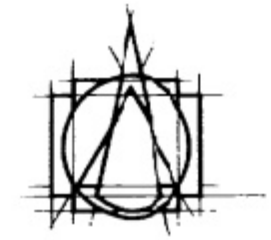

TEIKNISTOÐAN HF
ARMÚLAG

108 REYKJAVÍK • Sími 553 8750

GÍSLI HALDÓRSSON ARKITEKT FAI
JÓSEF REYNIS ARKITEKT FAI
LEIFUR GÍSLASON BYGGINGAFRÆÐINGUR BFI
IVON STEFÁN CLIA ARKITEKT FAI
BJARNI SNEBJORNSSON ARKITEKT FAI
ÁSGEIR ÁSGEIRSSON BYGGINGAFRÆÐINGUR BFI

VERKEFNI
Vestmannabraut 22 (A C)
Vestmannaeyjum

VERK
Útlit austur
SAMP.
MA 1 100
DAGS. 14-02-98
BR. Raunteikning
TEKN. LG

A-08