


6725

SAMPYKKT AF BYGGINGA-FULLTRÚA

08 JÚLÍ 1998

Sveinbjörn Sveinbjörnsson
BYGGINGA-FULLTRÚA TIL YFIRVAERIS

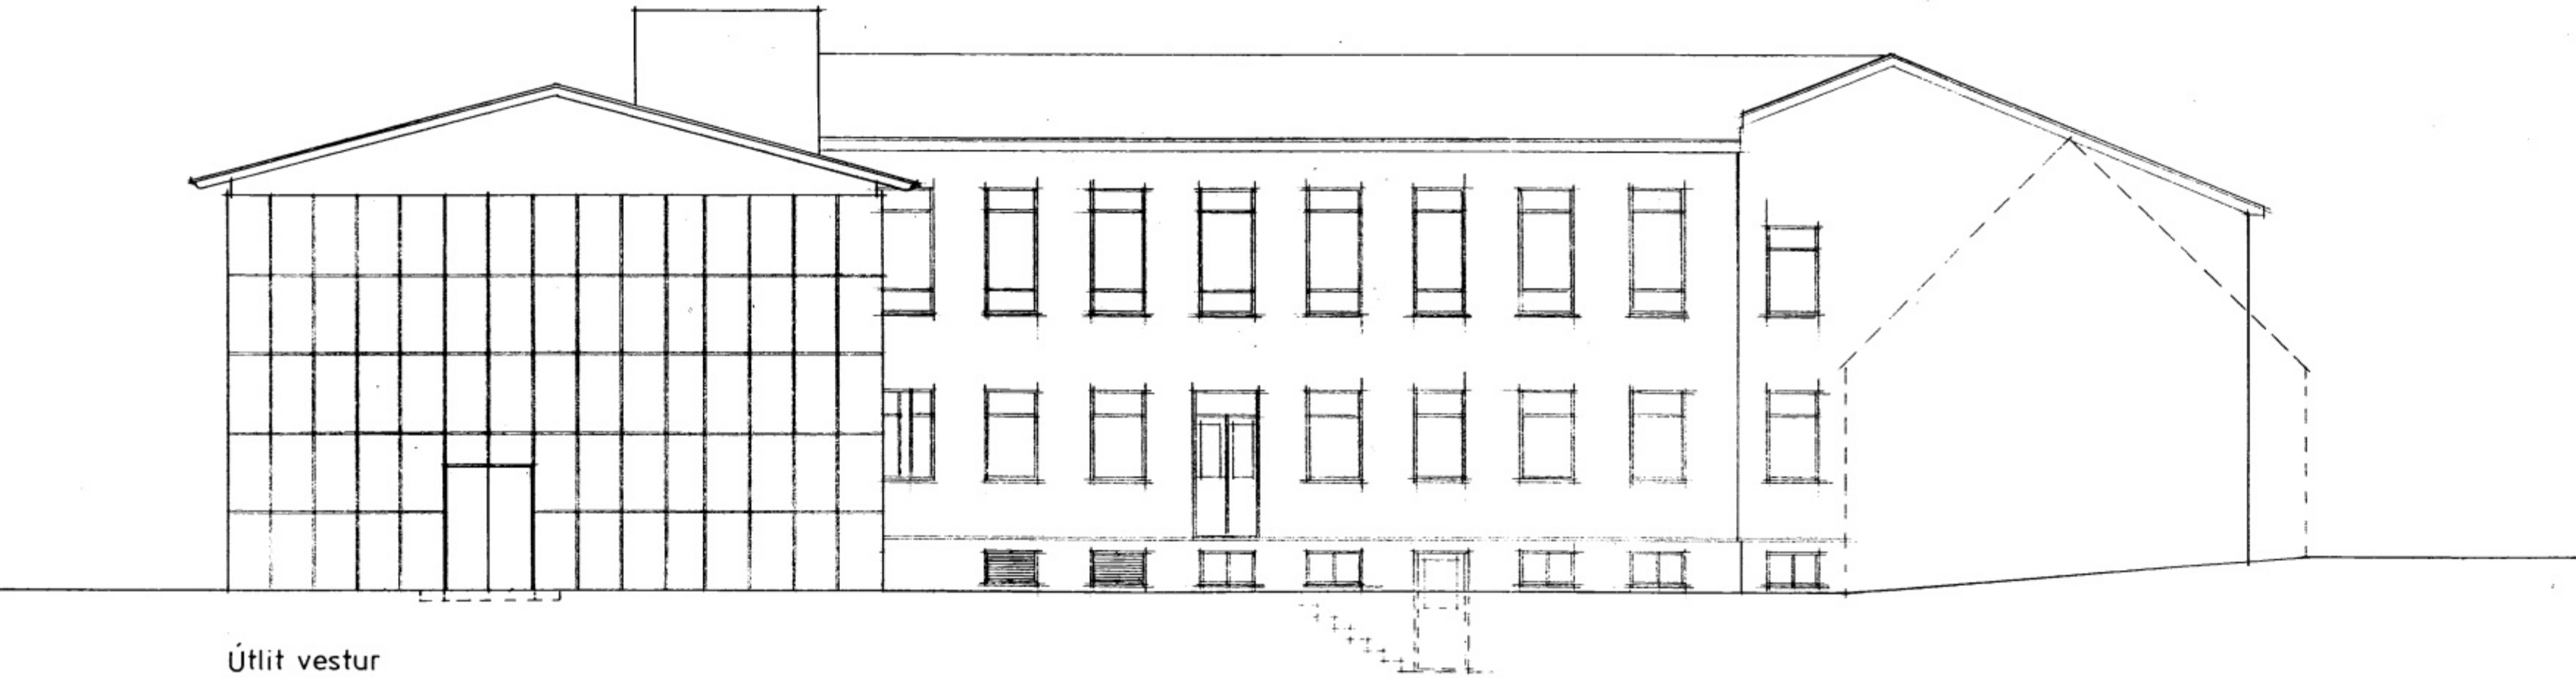

Útlit vestur



TEIKNISTOFAN HF
ÁRMÚLAG

108 REYKJAVÍK • Sími 553 8750

GISLI HALLDÓRSSON ARKITEKT FAI
JÓSEF REYNIS ARKITEKT FAI
LEIFUR GÍSLASON BYGGINGA-FRÆÐINGUR BFI
IVON STEFÁN GILJA ARKITEKT FAI
BJARNI SMÆRJÓRNSON ARKITEKT FAI
ÁSGEIR ÁSGEIRSSON BYGGINGA-FRÆÐINGUR BFI

VERKEFNI Vestmannabraut 22 (A C)
Vestmannaeyjum

VERK Útlit vestur

SAMP: *Sveinbjörn Sveinbjörnsson*

MA 1:100 A-09

DAGS 14-02-98

BR. Raunteikning TEKH LG