


628


SAMPYKKT AF BYGGINGARFULLTRÚA

11 SEP. 1998


BYGGINGARFULLTRÚINN Í VESTMANNAEYJUM

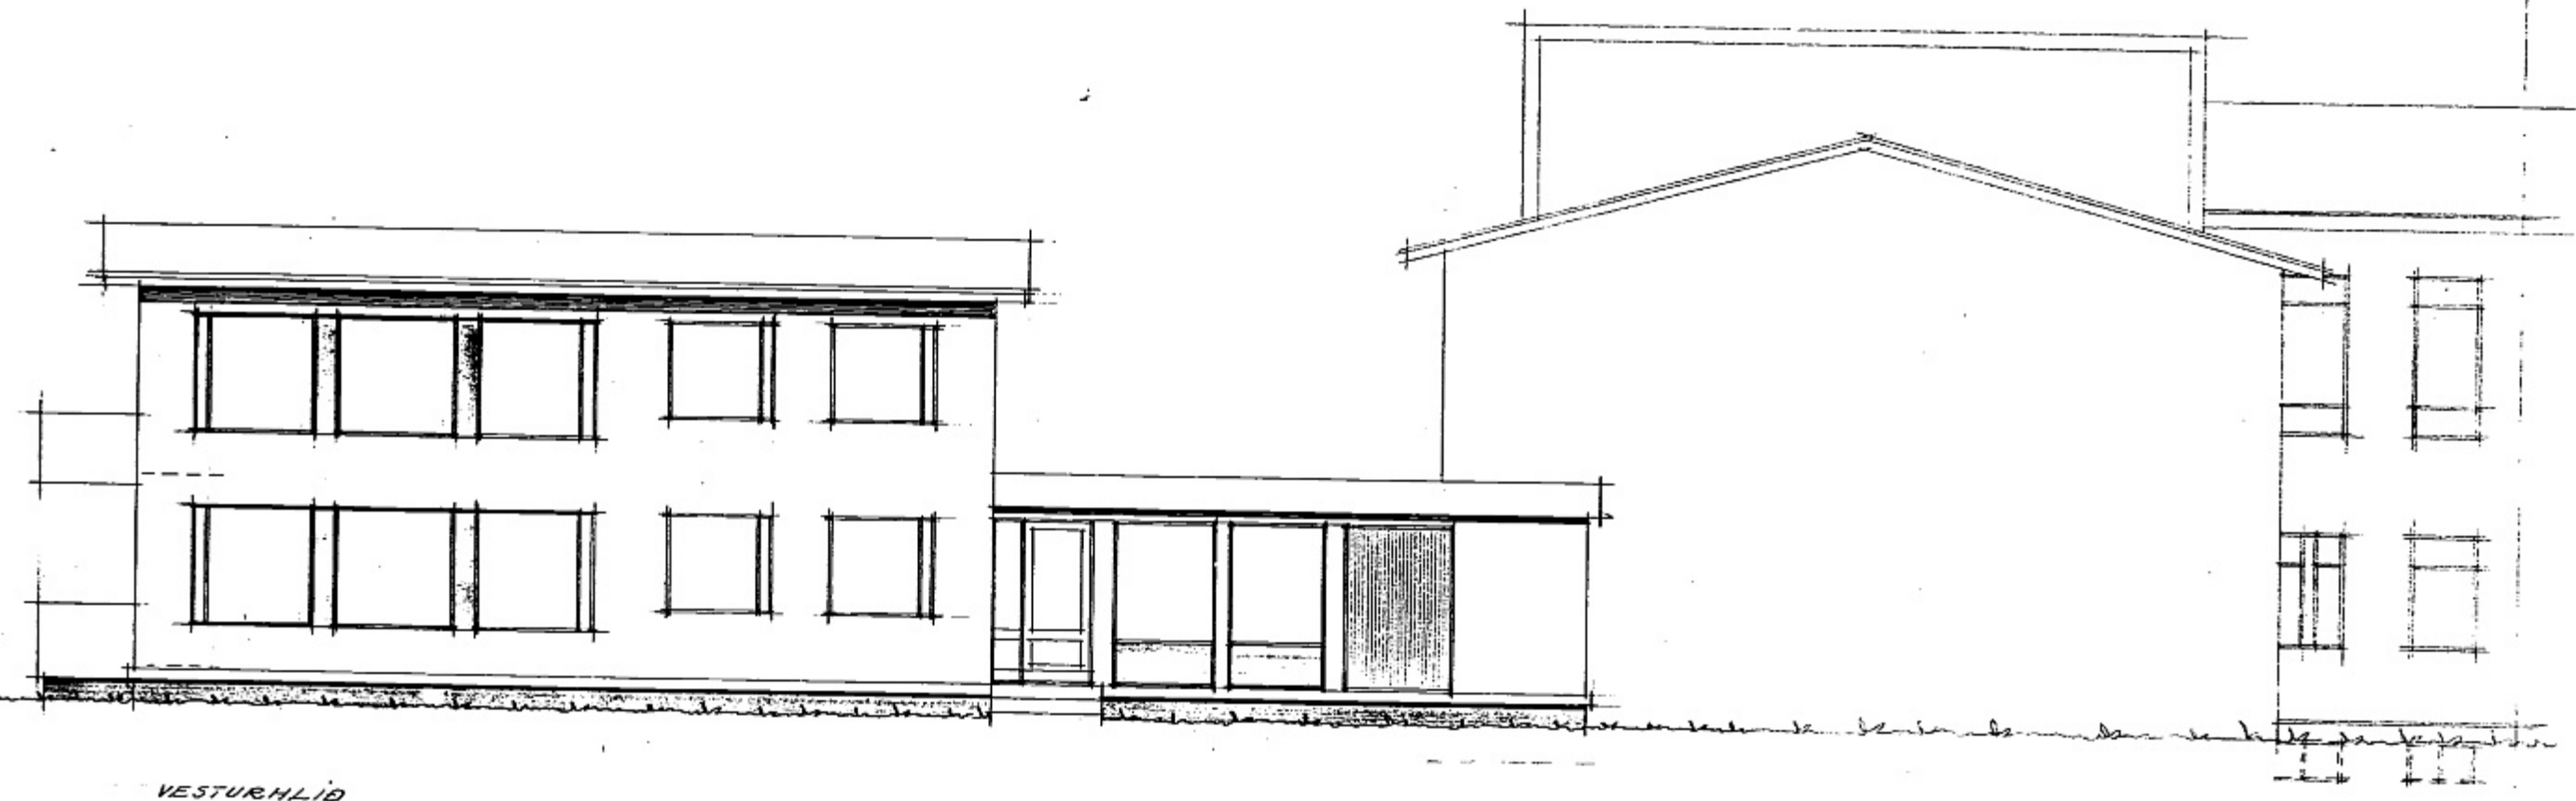

VESTURHLÍÐ

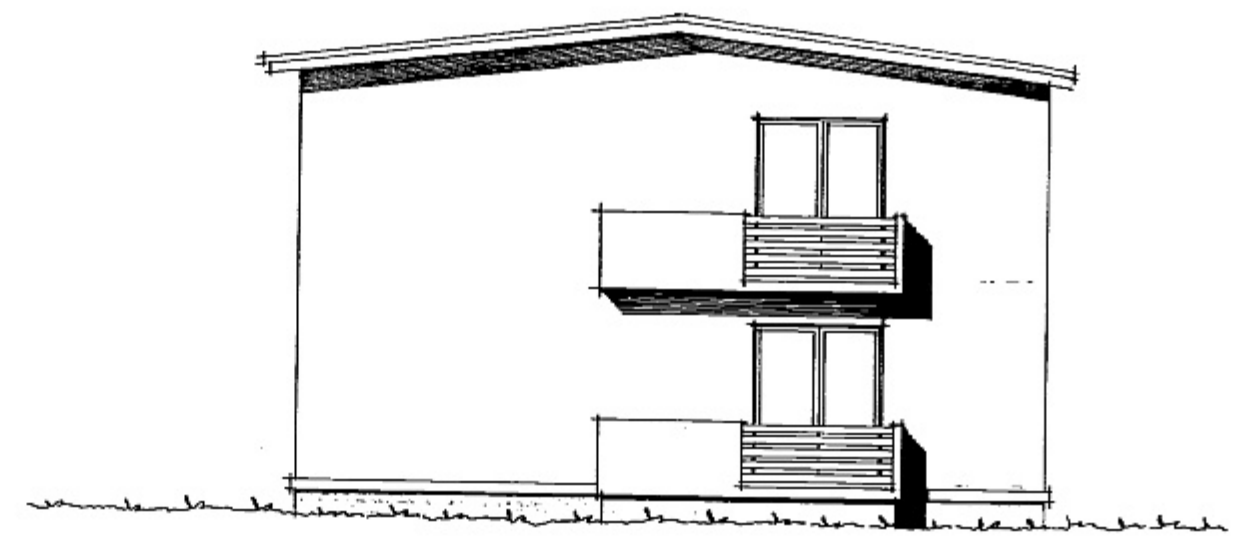


NORÐURHLÍÐ

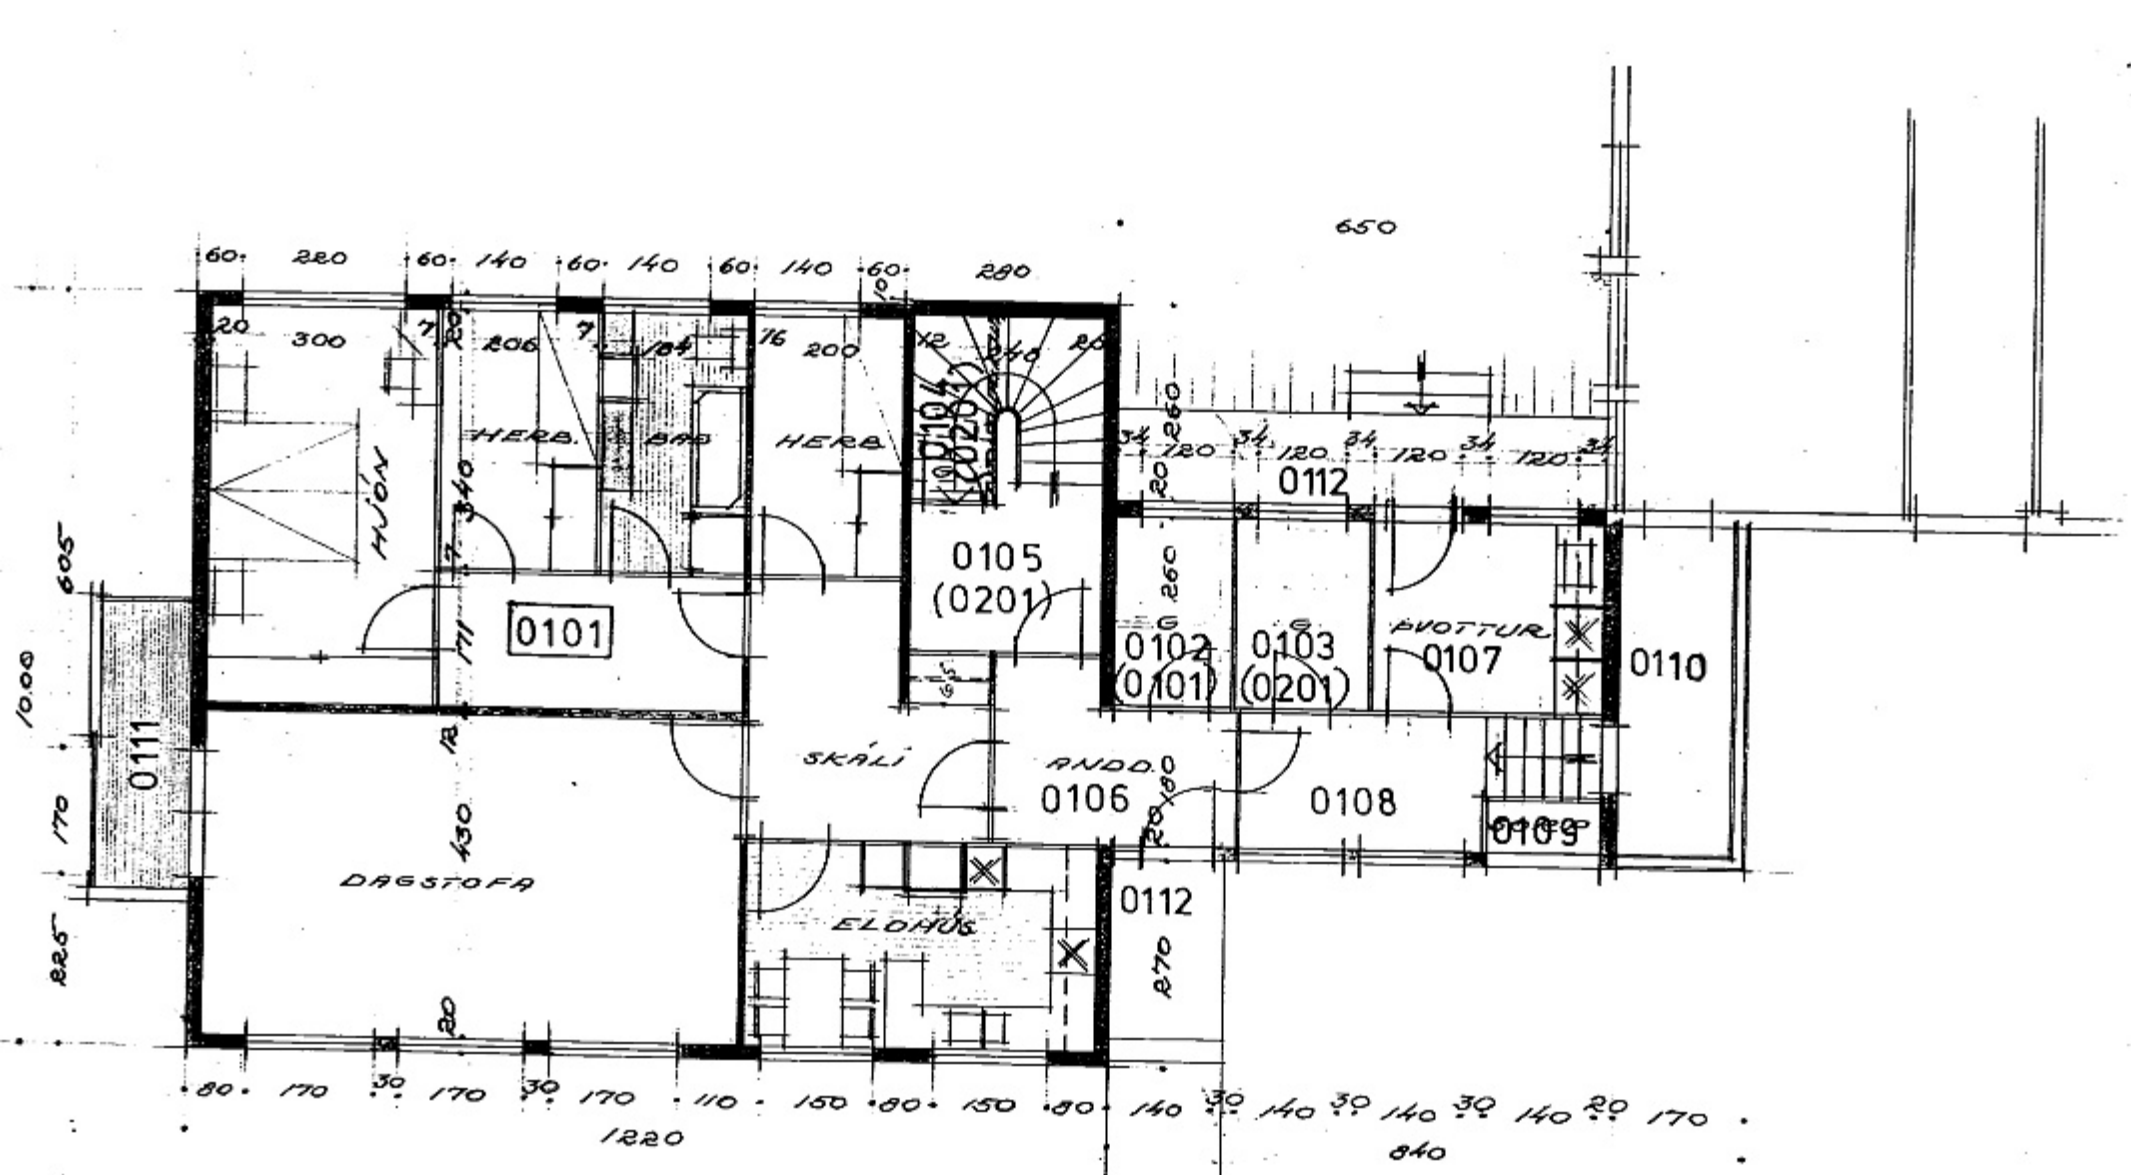

GRUNNMYND 1. HÉÐAR

Matshluti 05

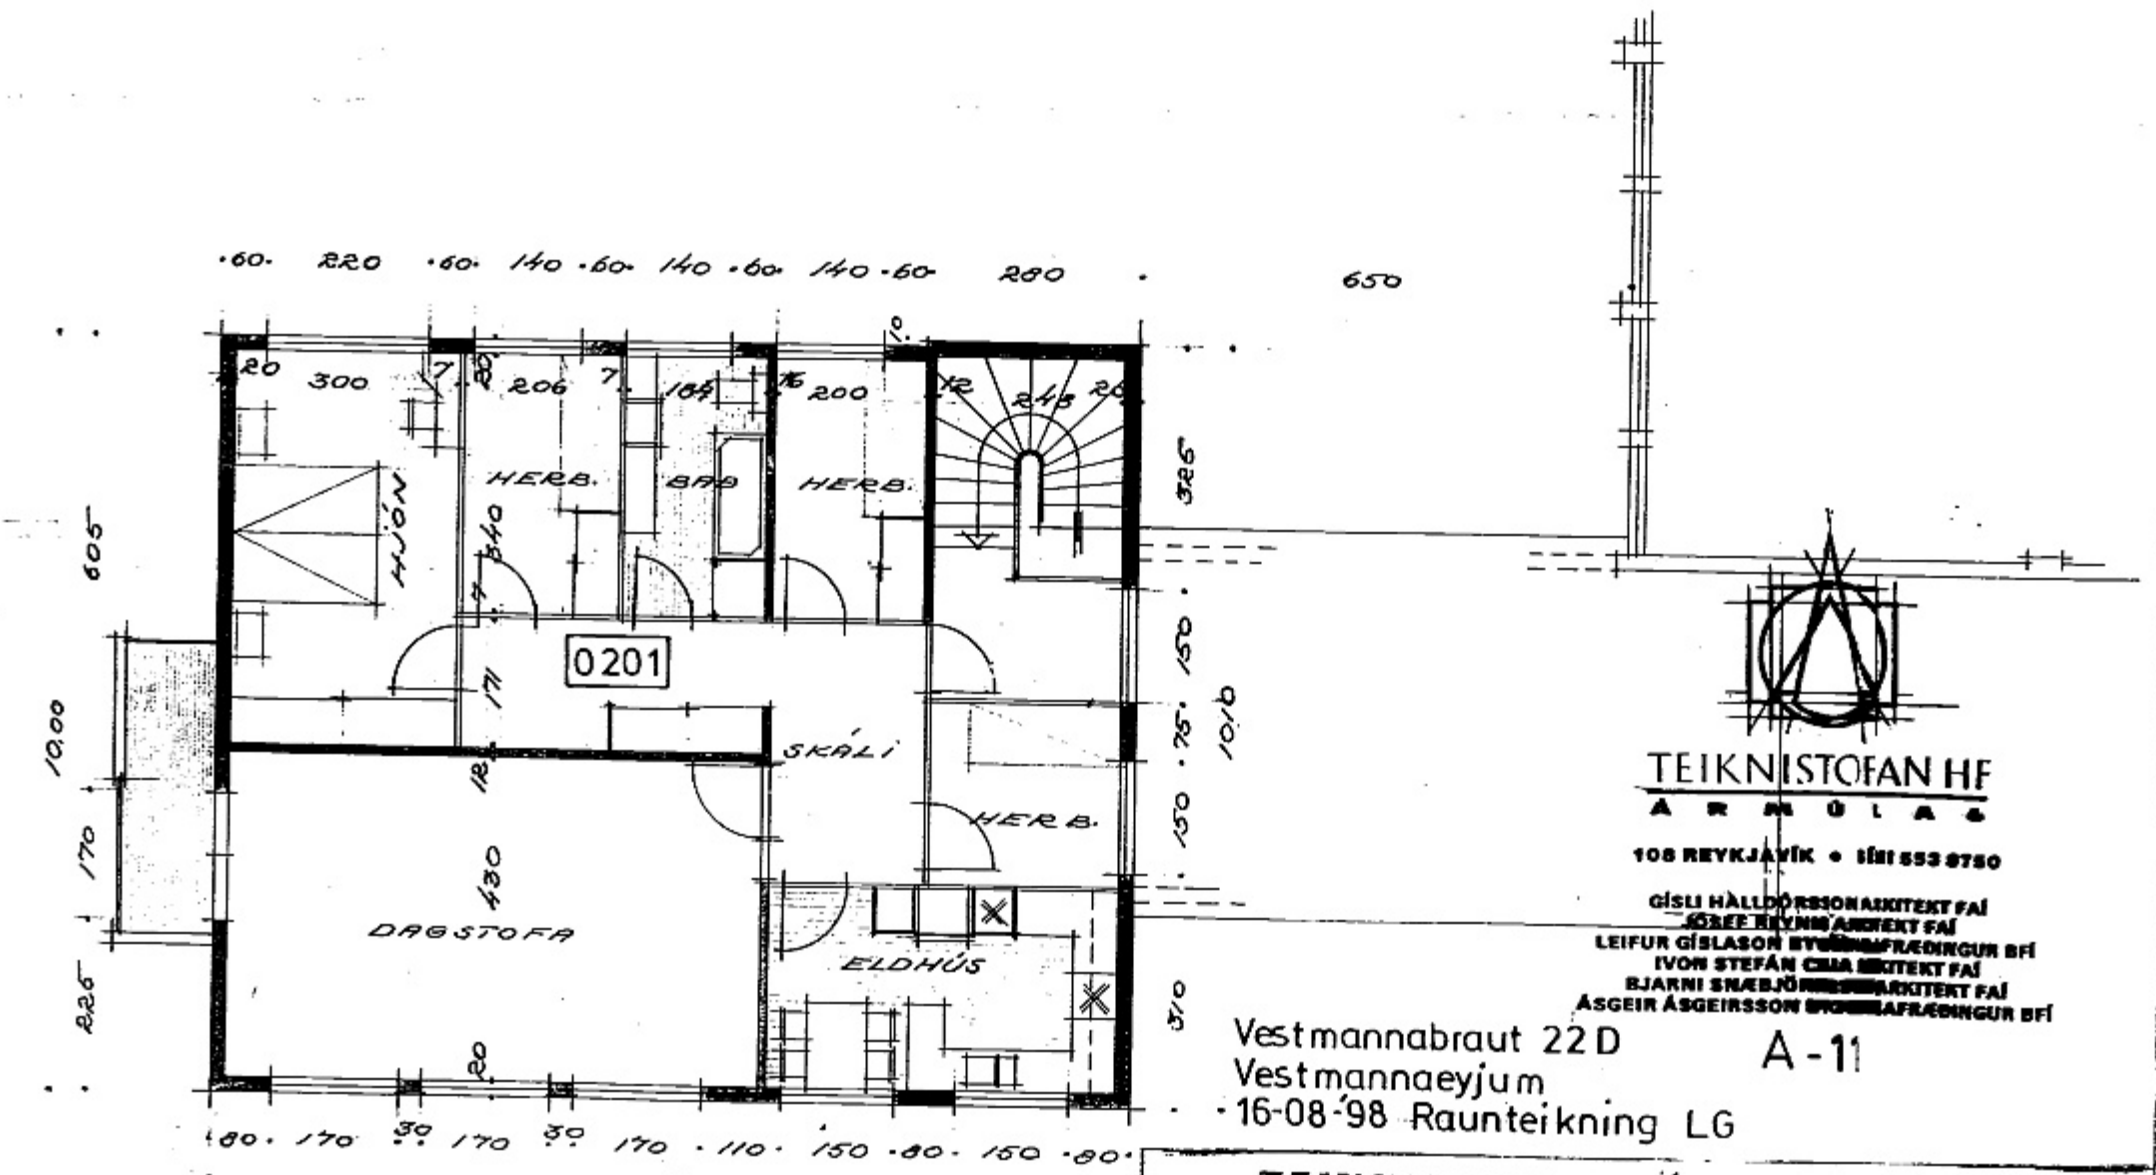

GRUNNMYND 2. HÉÐAR

**TEIKNISTOFAN HF**  
**ARMÓLAG**  
 108 REYKJAVÍK • Sími 553 8780

GÍSLI HÁLLDÓRSSONARKITENT FAI  
 GÍSLI HÁLLDÓRSSONARKITENT FAI  
 LEIFUR GÍSLASON BYGGINGARFRÆÐINGUR BFI  
 IVON STEFÁN CEMIA KITENT FAI  
 BJARNI SNAEBJÖRNSSONARKITENT FAI  
 ASGEIR ÁSGEIRSSON BYGGINGARFRÆÐINGUR BFI

Vestmannabraut 22D A-11  
Vestmannaeyjum  
16-08-98 Raunteikning LG

<b>TEIKNISTOFAN TÓMASARHAGA 2I</b>	
REYKJAVÍK	
GÍSLI HÁLLDÓRSSON arkitekt JÓSEF REYNIS arkitekt	
ÓLAFUR JÚLIÚSSON byggingarfr.	
Máli: 1:100	Verkefni: PÓSTUR OG SÍMI Í VESTMANNAEYJUM, ÍBÚÐARHÚS
Dag: 15-4-64	
Nr. 1	
Teiknari	
Brævi: 27-4-64	GRUNNMYNDIR OG ÚTLIT