



8026/1


SAMÞYKKT AF BYGGINGARFULLTRÚA
23 JÚLÍ 2008
BYGGINGARFULLTJENN Í VESTMANNAEYJUM

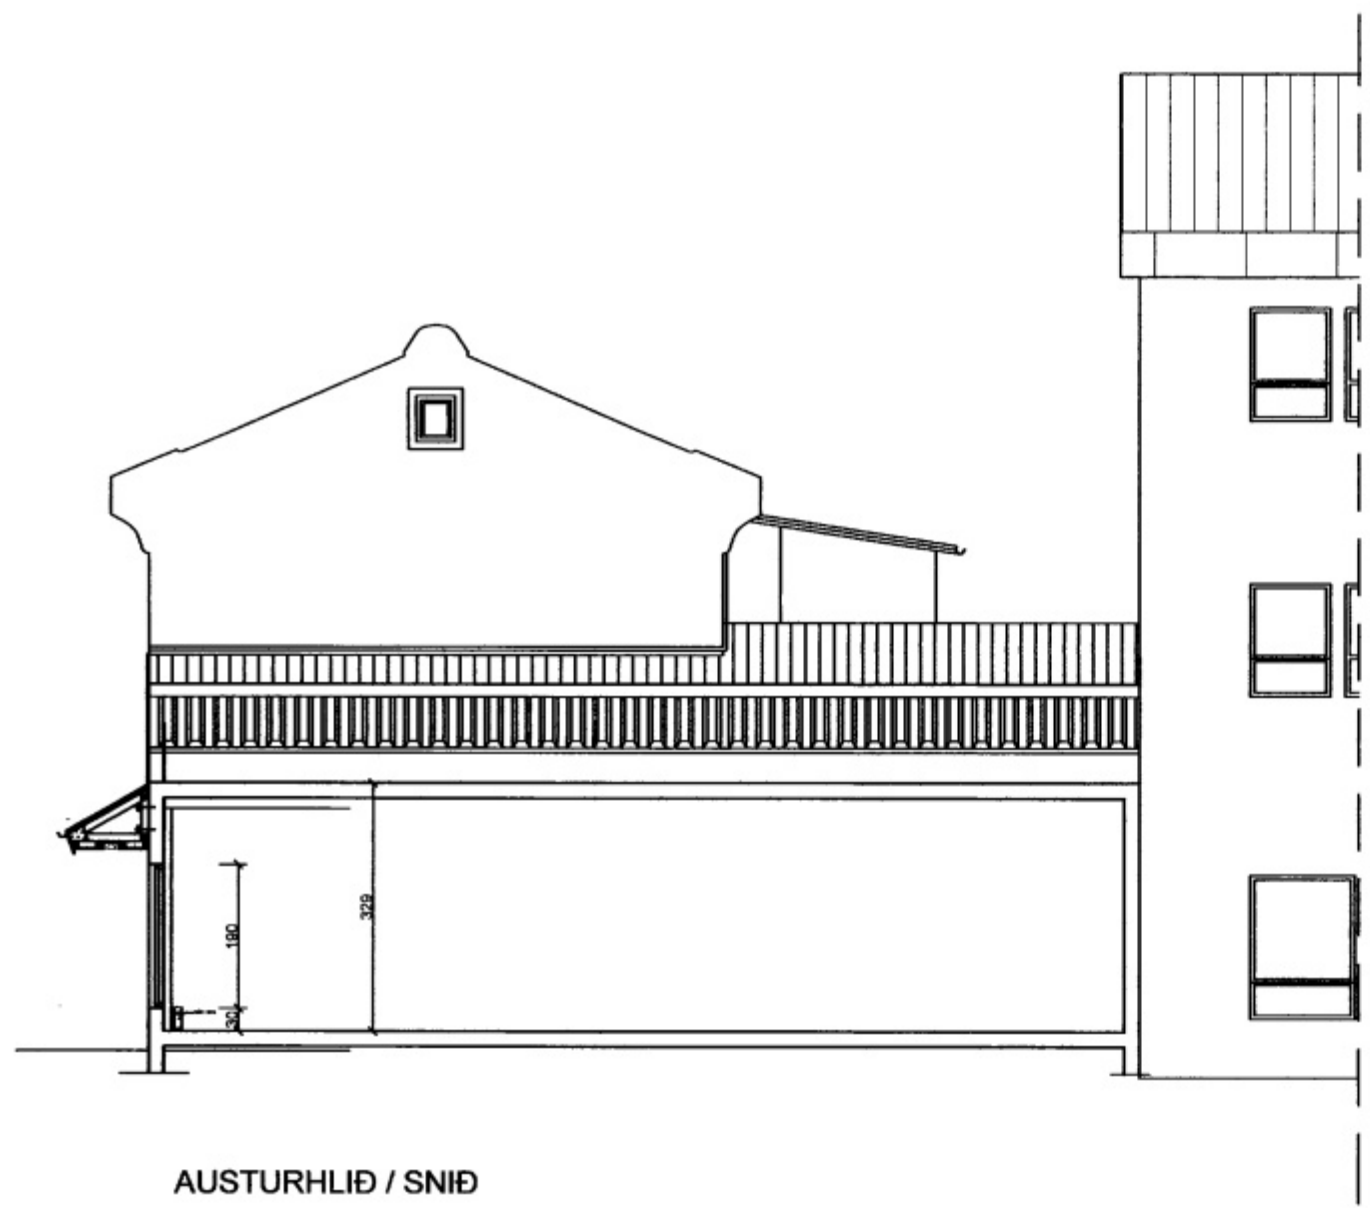

AUSTURHLIÐ / SNIÐ

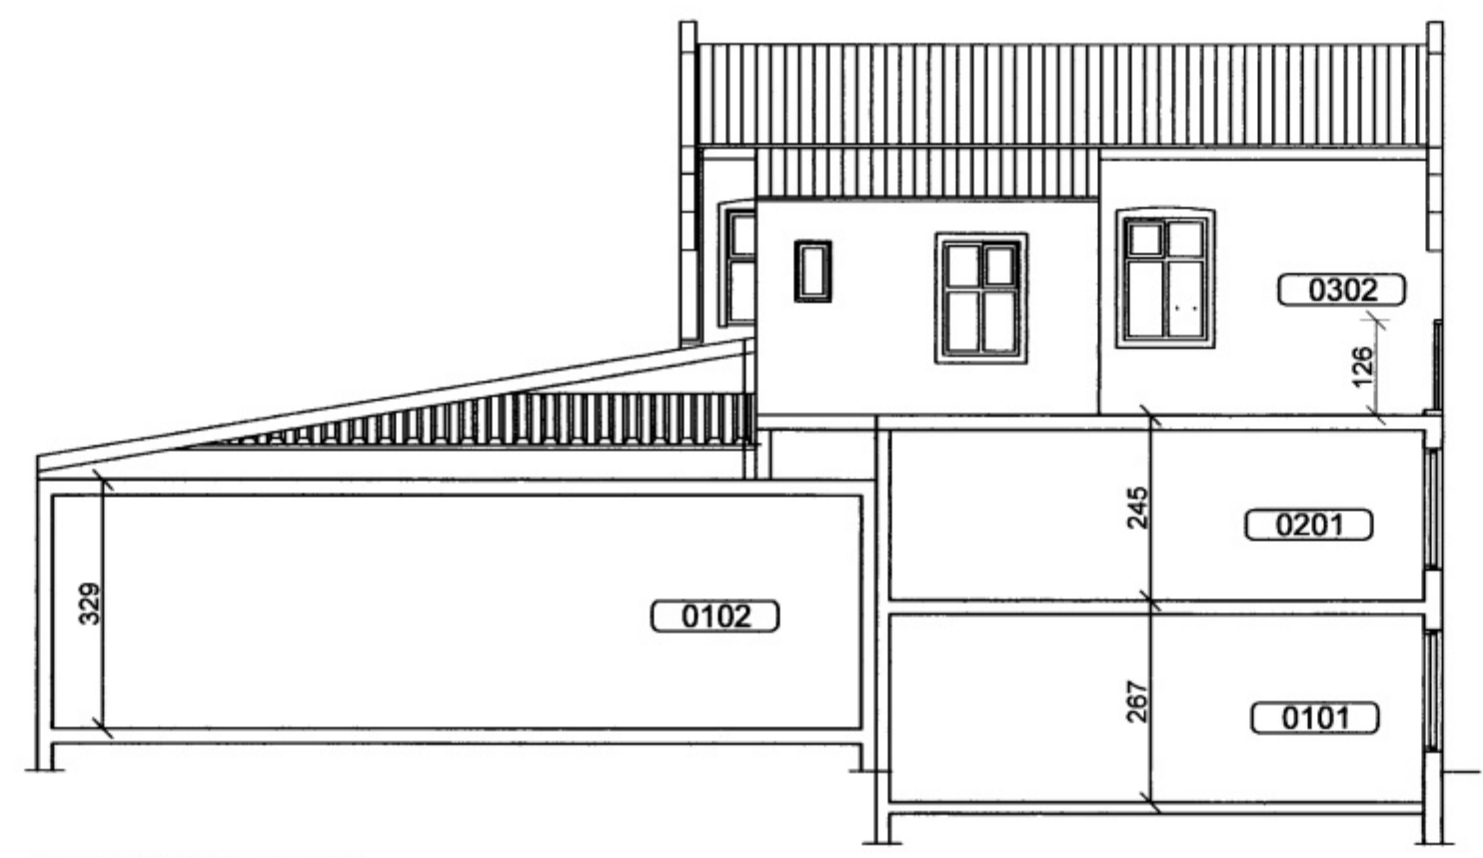

NORÐURHLIÐ / SNIÐ

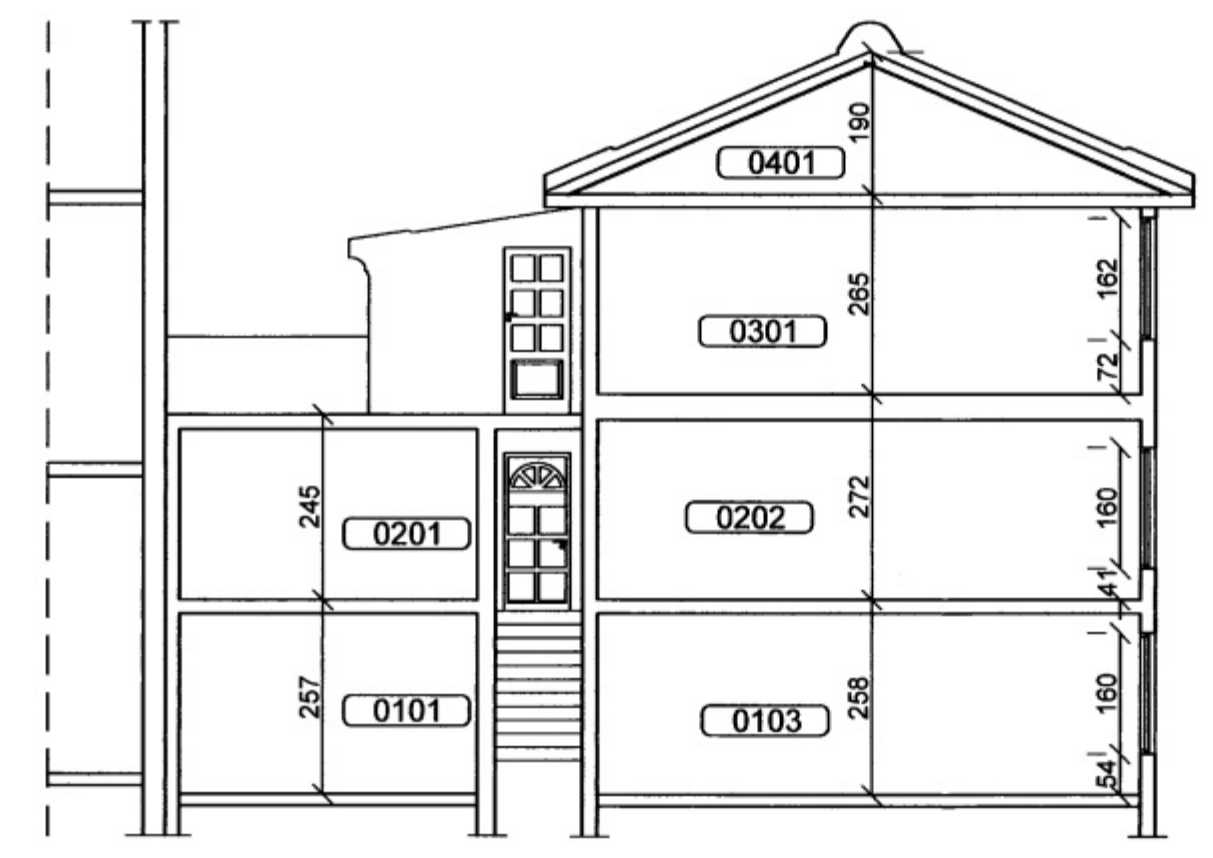

SNIÐ A-A



VESTURHLIÐ



SUÐURHLIÐ

NR	DAGS.	BREYTING
A		
B		
C		
D		
E		
F		
G		
H		

SKÝRINGAR

Teiknistofa PZ ehf
Ráðgjafarverkefniþjónusta
FRV
Kirkjuveg 23 900 Vestmannaeyjum Sími 481-2711 Fax 481-3076
Heimasíða <http://www.tzkistofa.is> Netfang pz@teiknistofa.is

Verkefni
VESTMANNABRAUT 30 VIDEY
VESTMANNAEYJUM
Verkefni
SNIÐ OG ÚTLÍF

Dags.	Hamar	Verk.nr	Mælikvarði
JÚNÍ 08	PZ	9536	1:100
Yfirfarið	Teiknað	Teikn.nr	Breyting
	AKM	102	
Samþykkt	<i>[Signature]</i>		

S:\verkin\A-VERK\9536\vestm.br.30V\BENT/TEIKN\9536-1.LWG