

SKÝRINGAR

EFTIRFARANDI SKÝRINGAR GILDA NEMA ANNAD SÉ TEKID FRAM ÖLL MÁL ERU 1 cm


LAGNIR ERU HULDAR 20mm PLASTPIPUR MÁL ERU MIDUD VID FULLFRÁGENGIN GÓLF. TENGLAR MERKTIR F ERU FYRIR SÍMA TENGLAR MERKTIR L ERU FYRIR LOFTNET TENGLAR MERKTIR H ERU FYRIR HÁTALARA HÆÐ TENGLA ER 20cm TENGLAR ERU FAST VID LÁGSPENNUTENGLA TENGLAR SKULU VERA HVÍTIR OG HAFA SAMSVARANDI ÚTLIT OG RADEFNI LÁGSPENNURÓFA OG TENGLA MERKJA SKAL STRENGI MED NÚMERUM BÚNADAR Á TEIKNINGU.

DYRASÍMAR ERU 1 H=150cm LEGGJA SKAL 6x2x0.5 EKKX 60V F3 STRENGI FYRIR DYRASÍMAKERFI NEMA FRÁ HNÖPPUM Á GANGI AD TOLUM SKAL LEGGJA 1x2x0.5 EKKX 60V F3 DYRASÍMASTÖÐ SKAL VERA TERRANO TERSYSTEM 2000 FYRIR FIMM TÆKI, MED SPENNI OG SEGULLÆSINGU. DYRASÍMAR SKULU VERA TERRANO 600 HVÍTIR AD LIT.

SETJA SKAL TENGIKASSA 40x40x10cm 1 RIS FYRIR LOFTNETSMAGNARA OG INNTAK LOFTNETS. SETJA SKAL FJÓRA 16A TENGLA VID TENGIKASSANN LOFTNETSTENGLAR SKULU VERA MED SÉRÚRTÖKUM FYRIR SJÓNVARP OG ÚTVARP LOFTNETSSTRENGIR SKULU VERA COAX 75 OHM T.D. KTV0.5 LOFTNETSMAGNARI SKAL VERA FYRIR SJÓNVARPSSVIDID ALLT M.M.D.S OG HENTA FYRIR LITASJÓNVARP OG VÍÐÓMA "NICAM" SETJA SKAL VÍÐÓMA MAGNARA FYRIR "FM" BYLGGJUSVIDID ALLT OG MAGNARA FYRIR LANG-, MID-, OG STUTTBYLGGJU.

LOFTNET SKULU STAÐSETT UPPÚR ÞAKI, OG SKAL ÞETTA VEL MED GEGNUMTAKI LOFTNETS Á ÞAKI LOFTNET SKULU SETT UPP FYRIR LANG-, OG STUTTBYLGGJUR "FM" SVÍÐ OG SJÓNVARPSSVID RÚV OG STÖÐVAR 2 ENNFREMUR SKAL SETJA LOFTNET FYRIR ÖRBYLGGJUSJÓNVARP

STRENGIR SÍMAKERFIS ERU EKKX 60V F3 6x2x0.5 TENGLAR SÍMAKERFIS ERU TVÓFALDIR RJ-45

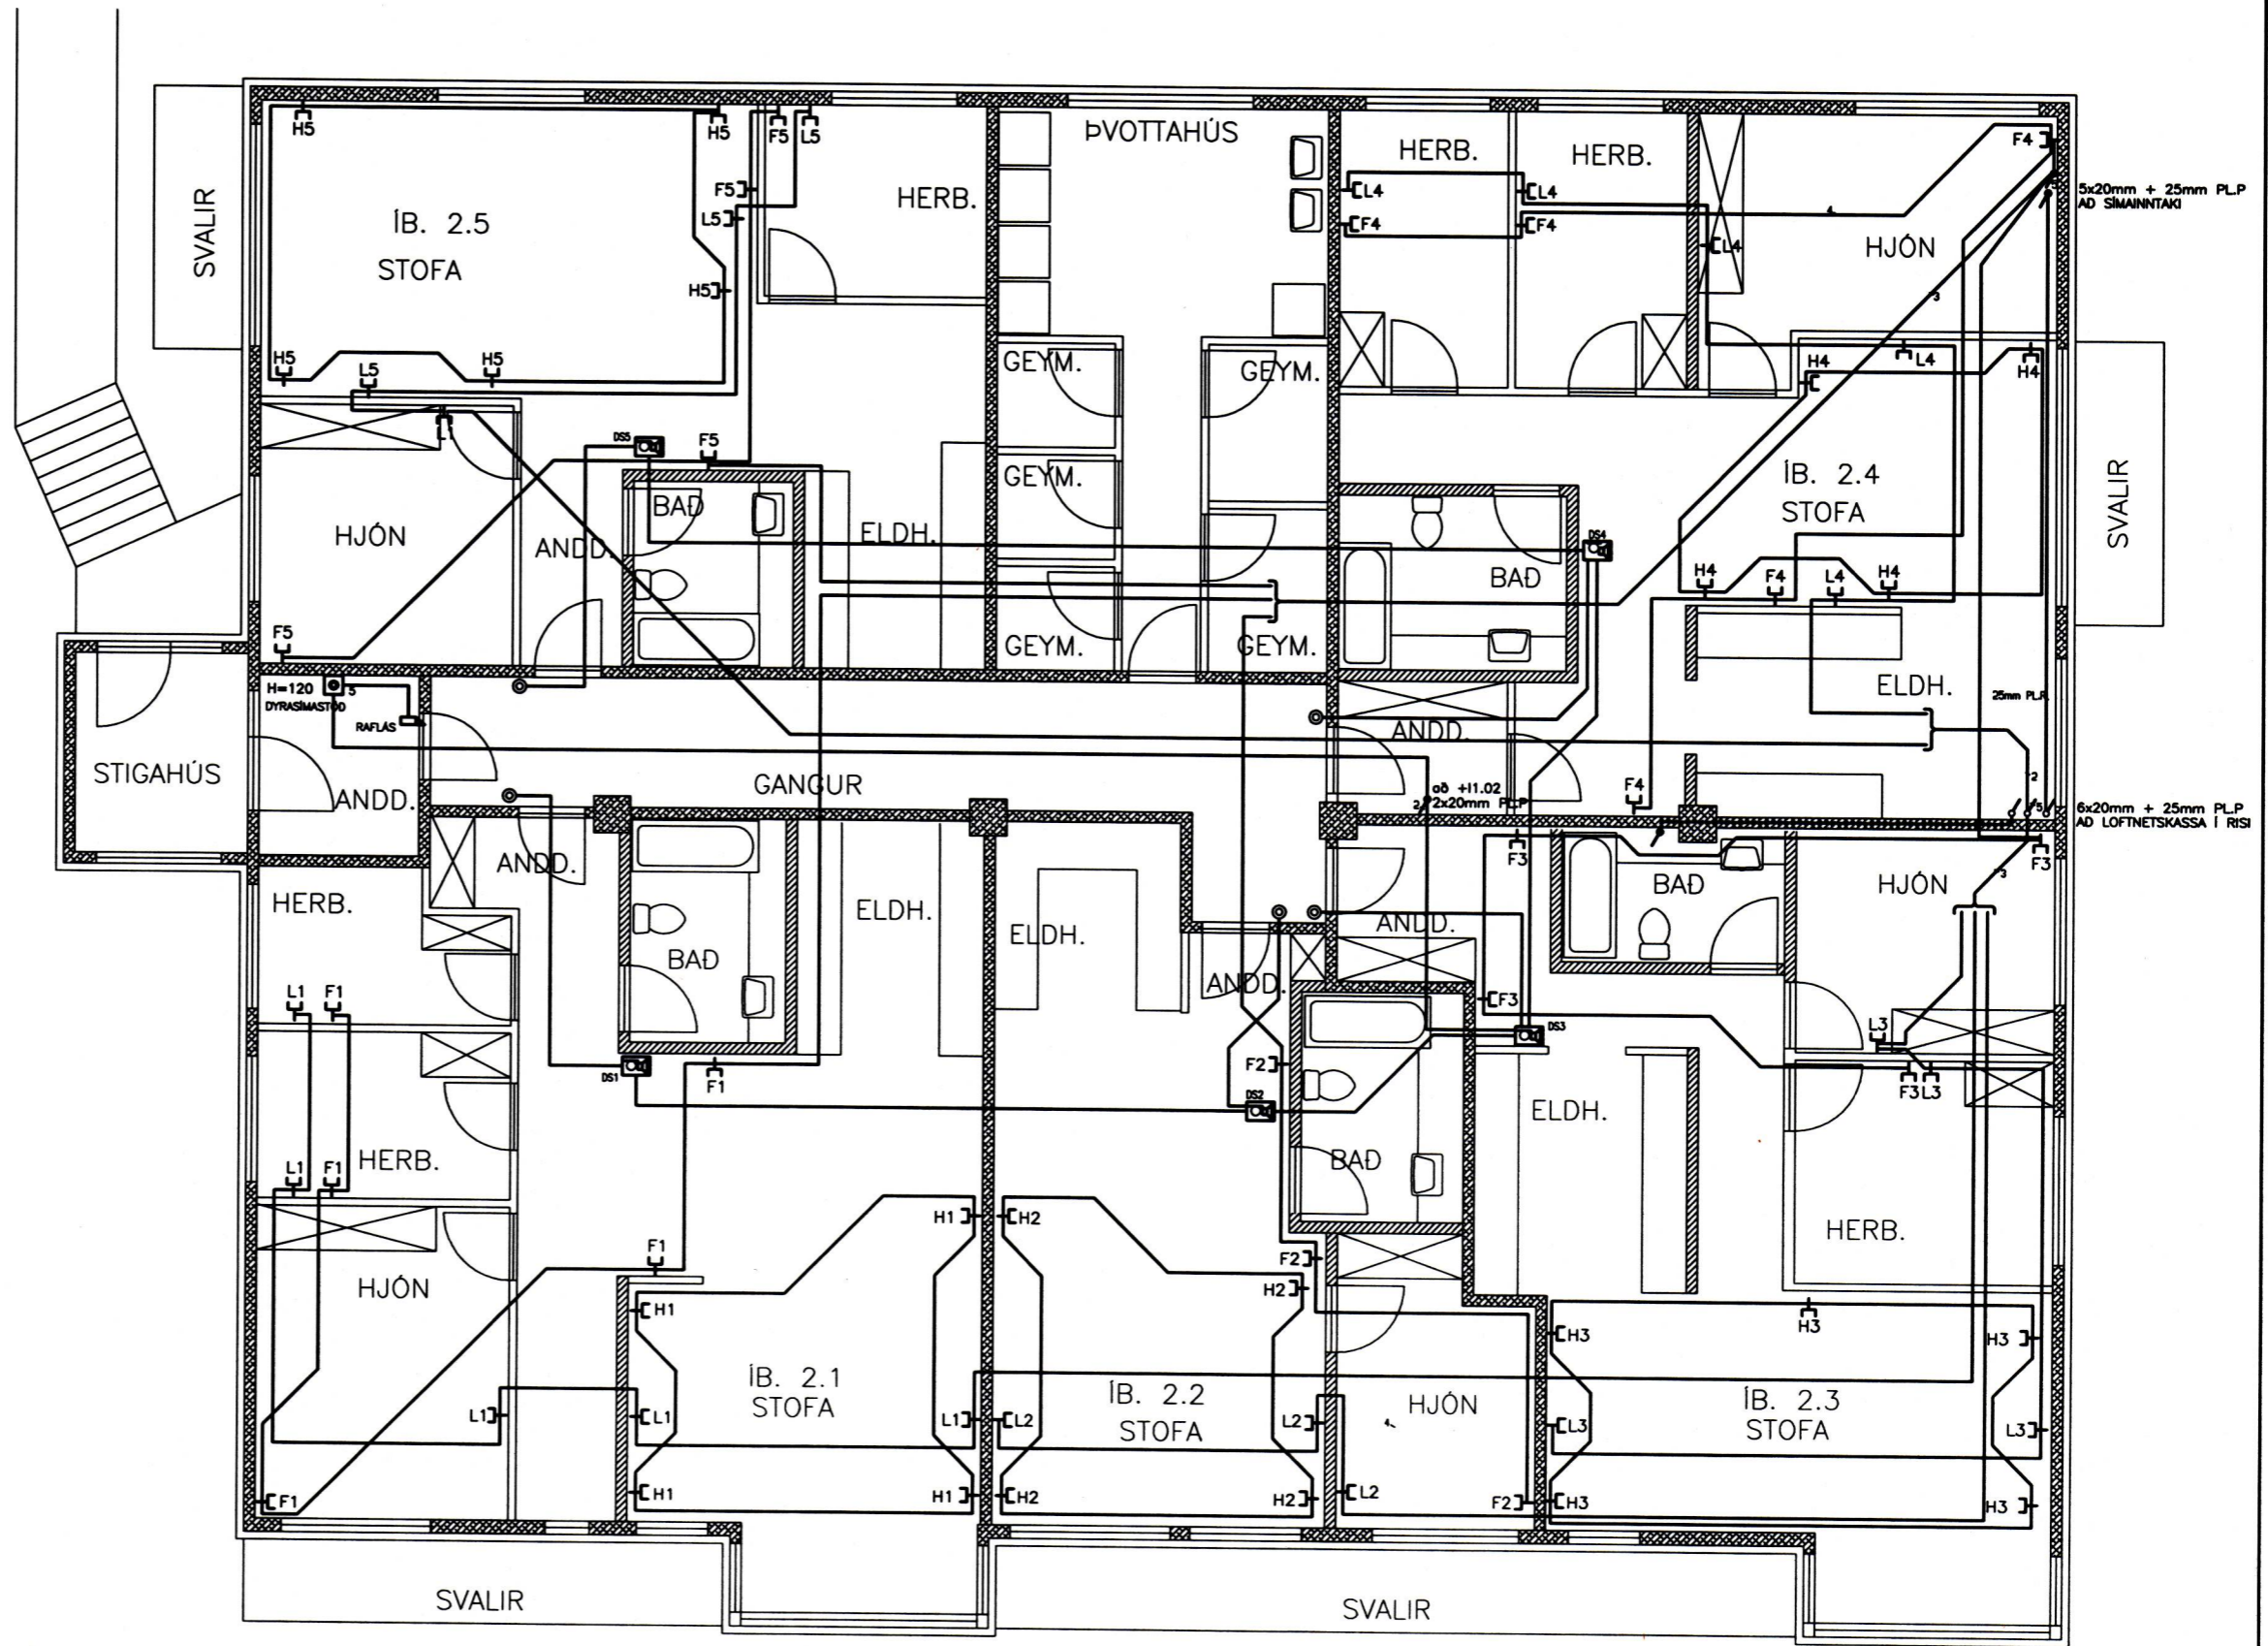

Eg er með fjárhæð þessu teikningu til, notkun er fyrir þetta aðla, ná þessu henni án leyfis Rofteikningar hf.

										HANNAÐ DH TEIKN. DH YFIRF. SAMB. VANDR. 9526 GEYMLINR.		RAFFEIKNING HF. VERKFRÆÐISTOFA FRV. BORGARTÚNI 17 105 REYKJAVÍK KIRKJUVEGI 23 988 VESTMÁNNAEYJUM		RT REYNISTADUR VESTURVEGUR 30 2. HÆÐ SMÁSPENNA TEIKN. NR. 4-202 NESTA TEIKN. NR. UTC.			
UTC.	DACS.	TEIKN.	BREYTT	YFIRF.	SAMB.	UTC.	DACS.	TEIKN.	BREYTT	YFIRF.	SAMB.	DACS.	APRIL 1995				