


29 APR. 1998

BYGGINGARFULLTRÚNN Í VESTMANNAEYJUM

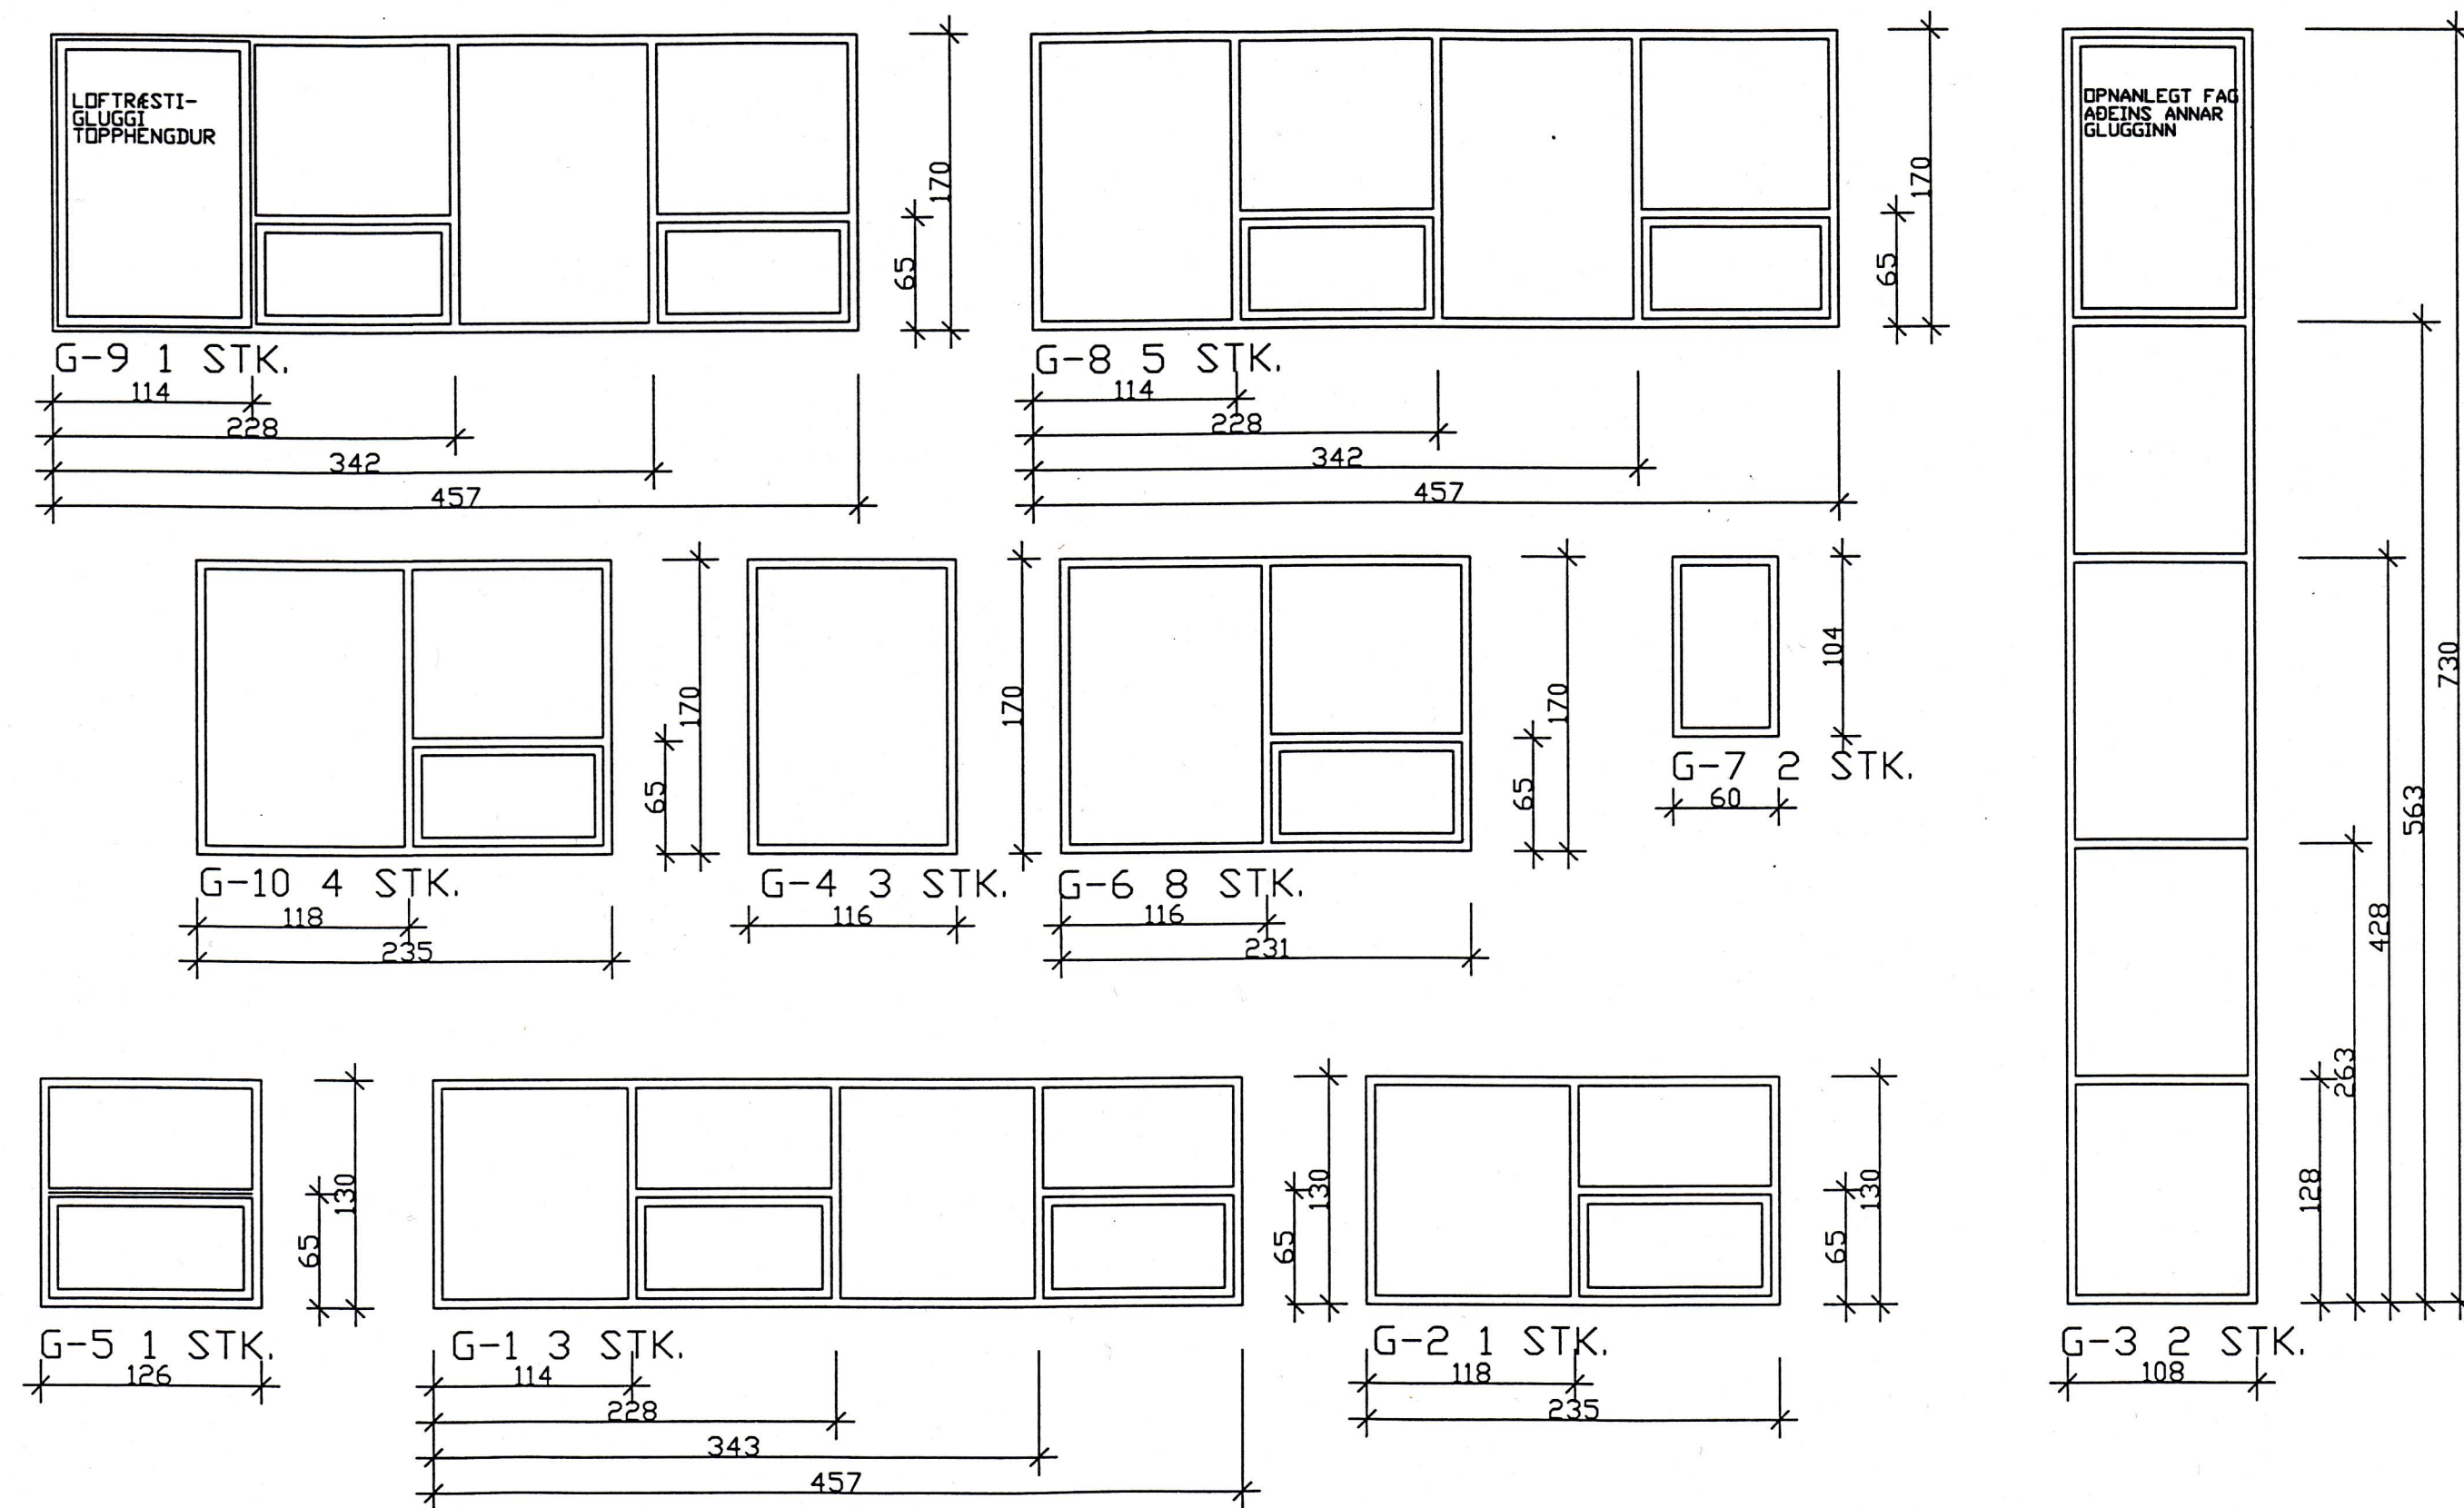

ATH. VERKTAKI SANNPRÓFI MÁL Á STAÐNUM

UPPHELDING OG FRUMDRÖG AÐ TEGDINGUM BEIARTÖÐUFRÉINGUR OG HANAFRES VILJALJUSSON ARCHITECT

breyting					
breyting A	breyting C	verkheiti LISTASKÓLI VESTMANNAEYJA	PÁLL ZÓPHÓNIASSON TEIKNISTOFA	verk nr.9808	dag. APR. 98
breyting B	breyting D	verkefni UTANHOSKLÆÐNING GLUGGAR	RÁÐGJAF AVERKFRÉIÐJÓNUSTA F.R.V. KIRKJUVEGI 23 900 VESTMANNAEYJUM. Sími 98-12711. 12239 TELEFAX 98-13076	telkn. nr.109	breyting
netlky. 1:10	telkn. EA	hannað PZ			