

*J. S. B.*

MERKINGAR ( Í SAMRÆMI VIÐ ÍST. 64 )

1. BRUNNAR O.F.L.

- BG BENSÍNGILDRA, OLÚGILDRA
- BR BRUNNUR
- GN GÖLFNIÐURFALL, GÖTUNIÐURFALL
- NF NIÐURFALL
- SF SANDFANG, SANDGILDRA
- SN SVLANIÐURFALL
- PN ÞAKNIÐURFALL

2. HREINLÆTISTÆKI.

- BI SKOLSKÁL (BIDET)
- BK ÞAÐKAR
- EV ELDHÚSVASKUR
- HL HANDLAUG
- SB STEYPIBAÐ
- SV SKOLVASKUR
- UV UPPÞVOTTAVÉL
- VS VATNSSALERNI
- PV ÞVOTTAVÉL
- ÞS ÞVAGSKÁL
- RV RÆSTIVASKUR
- BS BRUNASLANGA
- KR KRANAR

3. LOKAR

- BEINN RENNIOKI
- EINSTREIMISLOKI STEFNULOKI
- HEMILL
- MÓTSTAÐA (BLENDA)
- ÞRÝSTIMINKARI ÞRÝSTIFALL Í ÖRVARSTEFNU
- LOKI MEÐ SPINDIL UPP ÚR JÖRD
- ÞRÝSTIJAFNARI
- SLAUFULOKI, YFIRFALLSLOKI
- ÞRÍVEGALOKI
- LOFTTÆMING
- KRANI
- SJÁLFRVIRKUR BLÖNDUNARLOKI, SKIPTIR
- BLÖNDUNARTÆKI GRUNNMYND
- STURTUHAUS GRUNNMYND
- LOFTPÓÐI
- LOKI MEÐ FLOTHOLTI
- HITAMÉLIR MEÐ KVARDA
- ÞRÝSTINGSMÉLIR
- HIT- OG ÞRÝSTINGSMÉLIR
- VÖKVASÍA T.D. SALD
- NÝR MIÐSTÖÐVAROFN, GRUNNMYND
- GAMALL MIÐSTÖÐVAROFN, GRUNNMYND
- MÁGNMÉLIR (VATN)
- HITASKIPTIR MILLIHITARI
- PLÖTUMILLIHITARI
- KRANI MEÐ SLÖNGUSTÚT
- ÞRÝSTIKRANI
- KRANI MEÐ HRAÐTENGI
- SÍRENNSLI
- AFTÖPPUN

4. TÁKN FYRIR HREINLÆTIS- OG HITAGNIR

- HITI FRAMRÁSARPÍPA
- HITI BAKRÁSARPÍPA
- NEYSLUVATN KALT
- NEYSLUVATN HEIT
- NEYSLUVATN HEITT, HRINGRÁS
- SJÓR
- PÍPA SEM LIGGUR GEGNUM VIÐKOMANDI SALARHÆÐ
- PÍPA SEM ENDAR Í VIÐKOMANDI SALARHÆÐ

5. TÁKN FYRIR FRÁVEITULAGNIR.

- PÍPULÖGN FYRIR SKOLP OG ÚRKOMU
- ÚRKOMUVATNSLÖGN, PÖKKUÐ
- ÚRKOMUVATNSLÖGN + JARÐVATNSLÖGN (HÁLFPÖKKUÐ)
- ÖPÖKKUÐ JARÐVATNSLÖGN
- LÖGN A -MM MEÐ HREINSILOKI
- FRÁRENNSLISBRUNNUR
- a -MM ÞAKNIÐURFALL FYRIR ÚRKOMUVATN

MANNGENGUR HOLRÉSABRUNNUR MEÐ KARM, LOKI OG BOTNRÁSUM  
BRUNNUR MEÐ KARM, LOKI OG VATNSLÁSI Á  
ÞVERMÁL BRUNNS 600 mm  
GRJÓTHRIP UTANMÁLS SJÁ GRUNNMYND  
BRUNNUR FYRIR JARÐVATN OG ÚRKOMUVATN, 200 mm HÆÐARMUNUR

6. SKÝRINGAR.

6.1 FRÁRENNSLI

PÍPUR Í GRUNNÖGN OG BRUNNAR SÉU ÚR STEINSTEYPU EDA ÖÐRU EFNI SEM BYGGINGA-  
YFIRVÖLD SAMÞYKKJA INNRI ÞVERMÁL PÍPNA ERU GEFIN UPP Í CM Á GRUNNMYND  
SAMSKYTTI PÍPNA SKAL ÞETTA MEÐ ASFALT EDA SEMENTSTEYPU.  
ALLAR BEYGJUR OG GREINAR Á LÖGN SKAL GERA MEÐ ÞAR TIL GERÐUM TENGHLUTUM  
MILLI BEYGJUPUNKTA SKAL LÖGN VERA BEIN.  
PÍPUR INNANHÖSS SÉU ÚR STEYPUJÁRNI EDA ÖÐRU EFNI SEM HLOTIÐ HEFUR SAMÞYKKT  
BYGGINGARYFIRVALDA.  
EFNI OG FRÁGANGUR LAGNA SÉ Í SAMRÆMI VIÐ REGLUGERÐ UM HOLRÉSALAGNIR.

6.2 HITALÖGN

PÍPUR SÉU EIRLAGNIR OG FULLNÉGJA DIN 1786 EDA DS 2110 OG INNRA ÞVERMÁL PÍPNA  
GEFIN UPP Á TENGMYND. PÍPUR SKULU SNYRTILEGA SKORNAR OG PÍPUENDAR RIFNIR  
ÞANNIG UPP AD PEIR VERÐI KEILULAGA OG LAUSIR VIÐ HVASSARBRÚNIR. ÞRÝSTIREYNA  
SKAL KERFIÐ MEÐ 8KP/cm<sup>2</sup> ÞRÝSTING MEÐ KÖLDU VATNI OG SKAL SÁ ÞRÝSTINGUR  
HALDAST Í 12 KLST. ÁN ÞESS AD FALLA. EINANGRA SKAL PÍPUR MEÐ POLYETHYLENE  
HÖLKUM OG VEFJA MEÐ MJÖKU PLASTDÚK. SÝNILEGAR LAGNIR SKULU EKKI VERA  
EINANGRABAR. Á HVERN OFN KOMI DANFOSS OFNLOKI SKV. SKRÁ STILLITÉ OG LOFTTÆMING.


6.3 NEYSLUVATN

PÍPUR SÉU EIRLAGNIR OG FULLNÉGJA DIN 1786 EDA DS 2110 PÍPUR SKULU SNYRTILEGA  
SKORNAR OG PÍPUENDAR RIFNIR UPP ÞANNIG AD PEIR VERÐI KEILULAGA OG LAUSIR VIÐ  
HVASSAR BRÚNIR. ÞRÝSTIREYNA SKAL KERFIÐ MEÐ 10KP/cm<sup>2</sup> MEÐ KÖLDU VATNI OG SKAL  
SÁ ÞRÝSTINGUR HALDAST Í 10 KLST. ÁN ÞESS AD FALLA. EINANGRA SKAL PÍPUR MEÐ  
POLYETHYLENE HÖLKUM OG VEFJA MEÐ MJÖKUM PLASTDÚK.

OFNASKRÁ

OFN NR.	HERBERGI/NR.	NAUÐS. AFKÖST W	HÁMARKS HÉÐ mm	LENGD mm	PYKKT TEG.	VALIN AFKÖST W	TENGING A B C D	OFNLOKAR GERÐ	AFKÖST l/h	STILLIT. LOKAR TA

MÆLAGRIND

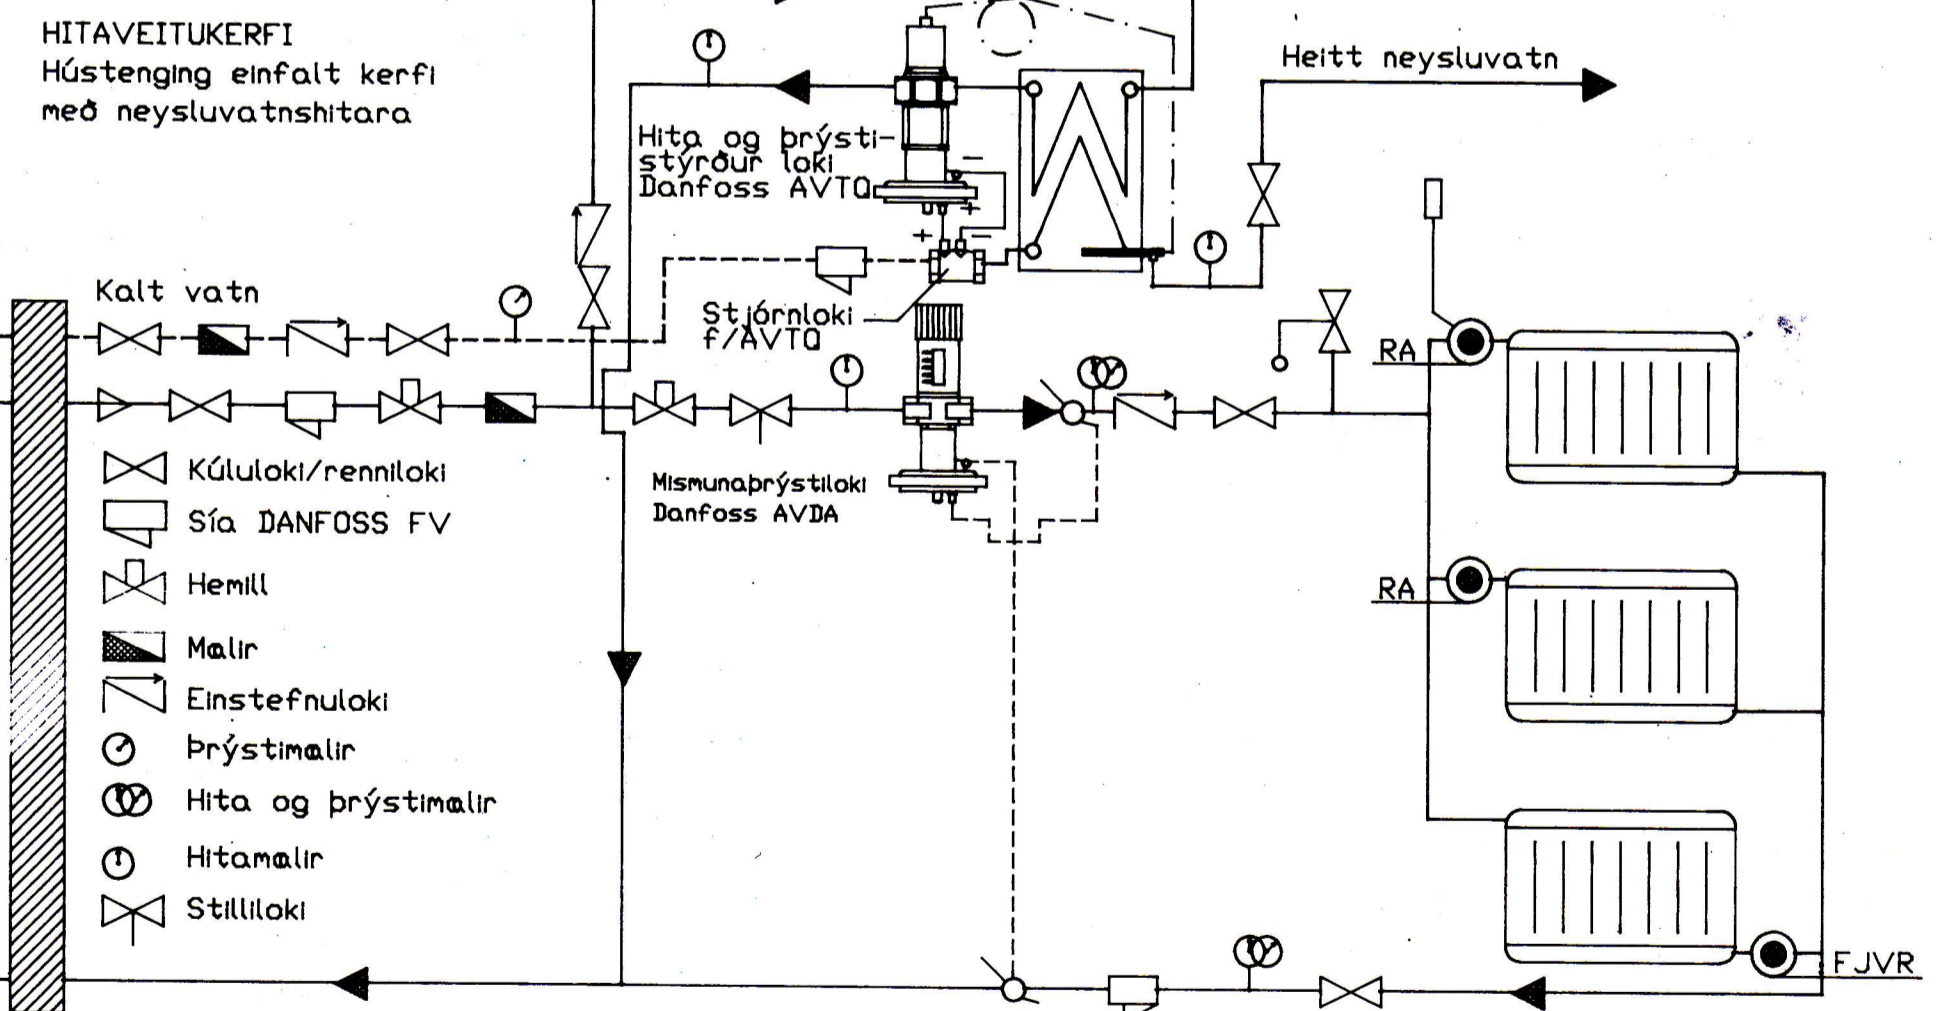

REYKJASTAÐLIR - VESTURVEGUR 10.			
SKÝRINGAR FYRIR HREINLÆTIS- OG FRÁVEITULAGNIR			
BR	DAG	BREYTING	
TEIKNISTOFA		VESTM. EYJAR Þ.	KVARDI
SIGURJÓN PÁLSSON TÆKNIFR.		TEIKN.	REIKN.
FOLDAHRAUNI 37 E		ATH.	SAMP.
900 VESTM. EYJUM - SÍMI 98-2002		VERK	BL. NR.
			380