13370

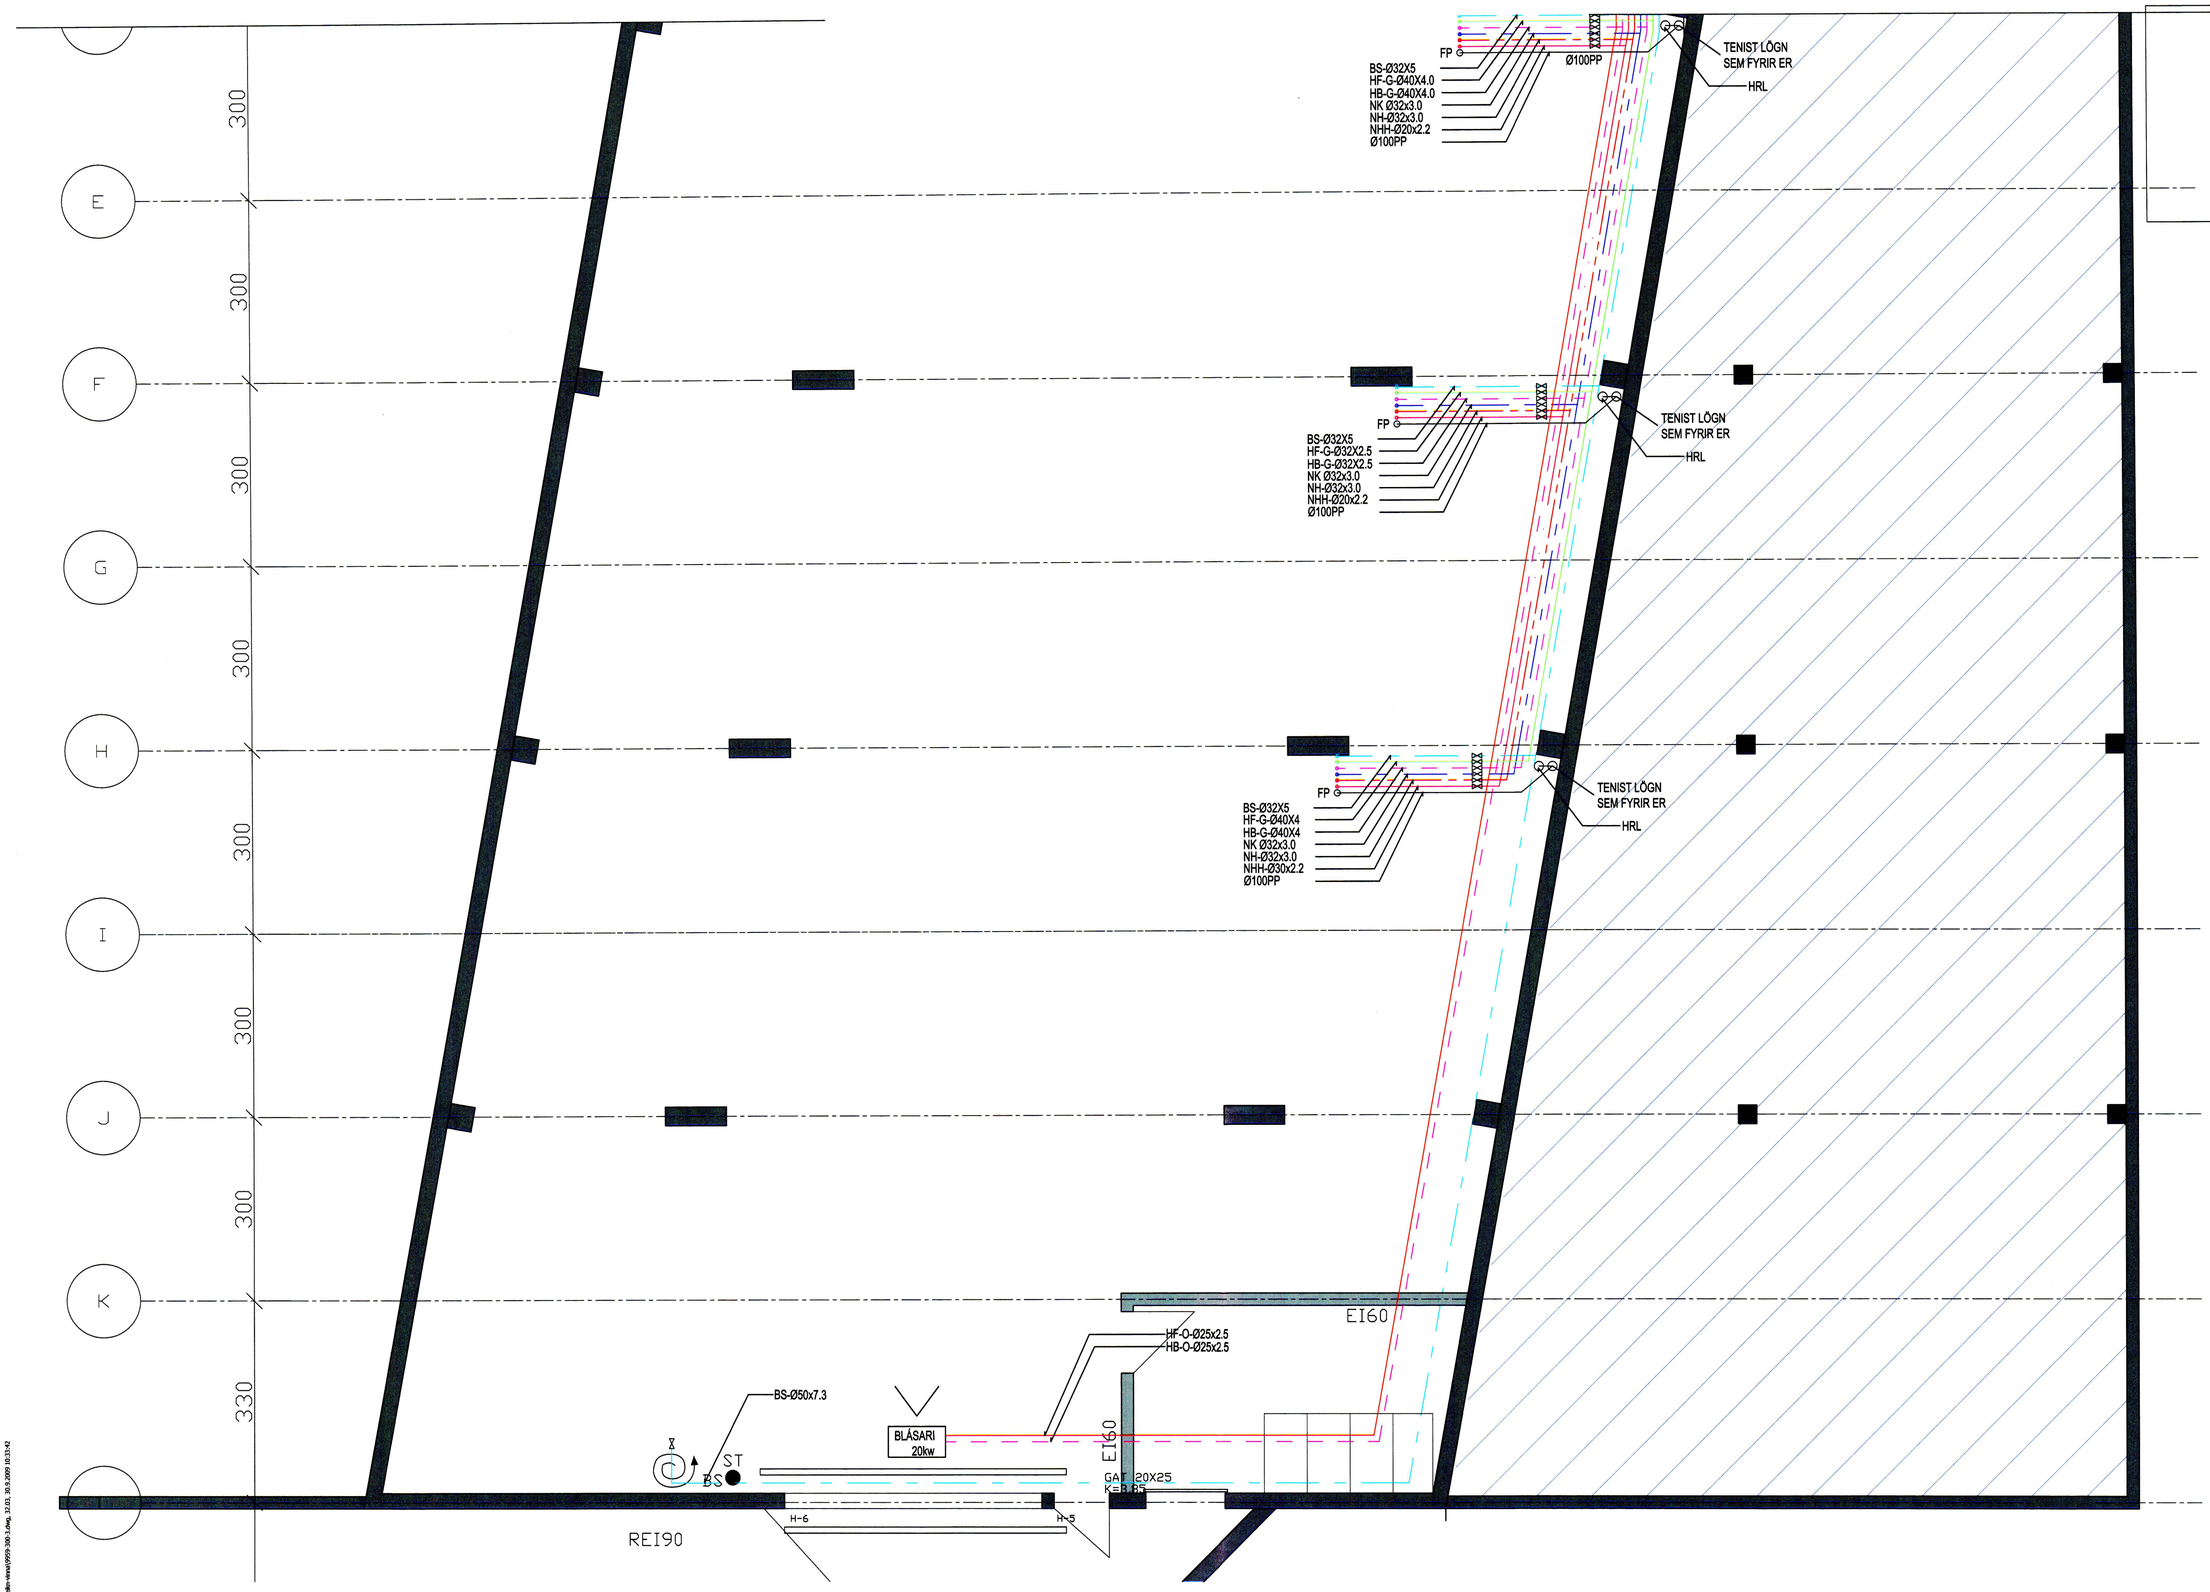

SAMÞYKKT AF BYGGINGARFULLTRÚA
8. OKT. 2009
BYGGINGARFULLTRÚINN Í VESTMANNAEYJUM

D			H		
C			G		
B			F		
A			E		
NR	DAGS.	BREYTING	NR	DAGS.	BREYTING

Dags.	Hannað	Verk.nr	Mælikvarði
20.12.07	BB	9959	1:50
Yfirfarið	Teiknað	Teikn.nr	Breyting
	BB	32.03	

Samþykkt Þjörgvin Þjörgvinsson 270963-5447

Teiknistofa PZ ehf
Ráðgjafarverkfræðiþjónusta
FRV
Kirkjuvegi 23 900 Vestmannaeyjum Sími 481-2711 Fax-481-3076
Heimasíða http//www.teiknistofa.is Netfang pz@teiknistofa.is

Verkheiti
VESTURVEGUR 2 VESTMANNAEYJUM
NÝBYGGING

Verkefni
GRUNNMYND KJALLARI NORÐUR
STOFNPÍPUR LAGNA