




Greinatafla
Íbúðir
201-202-208-301-302

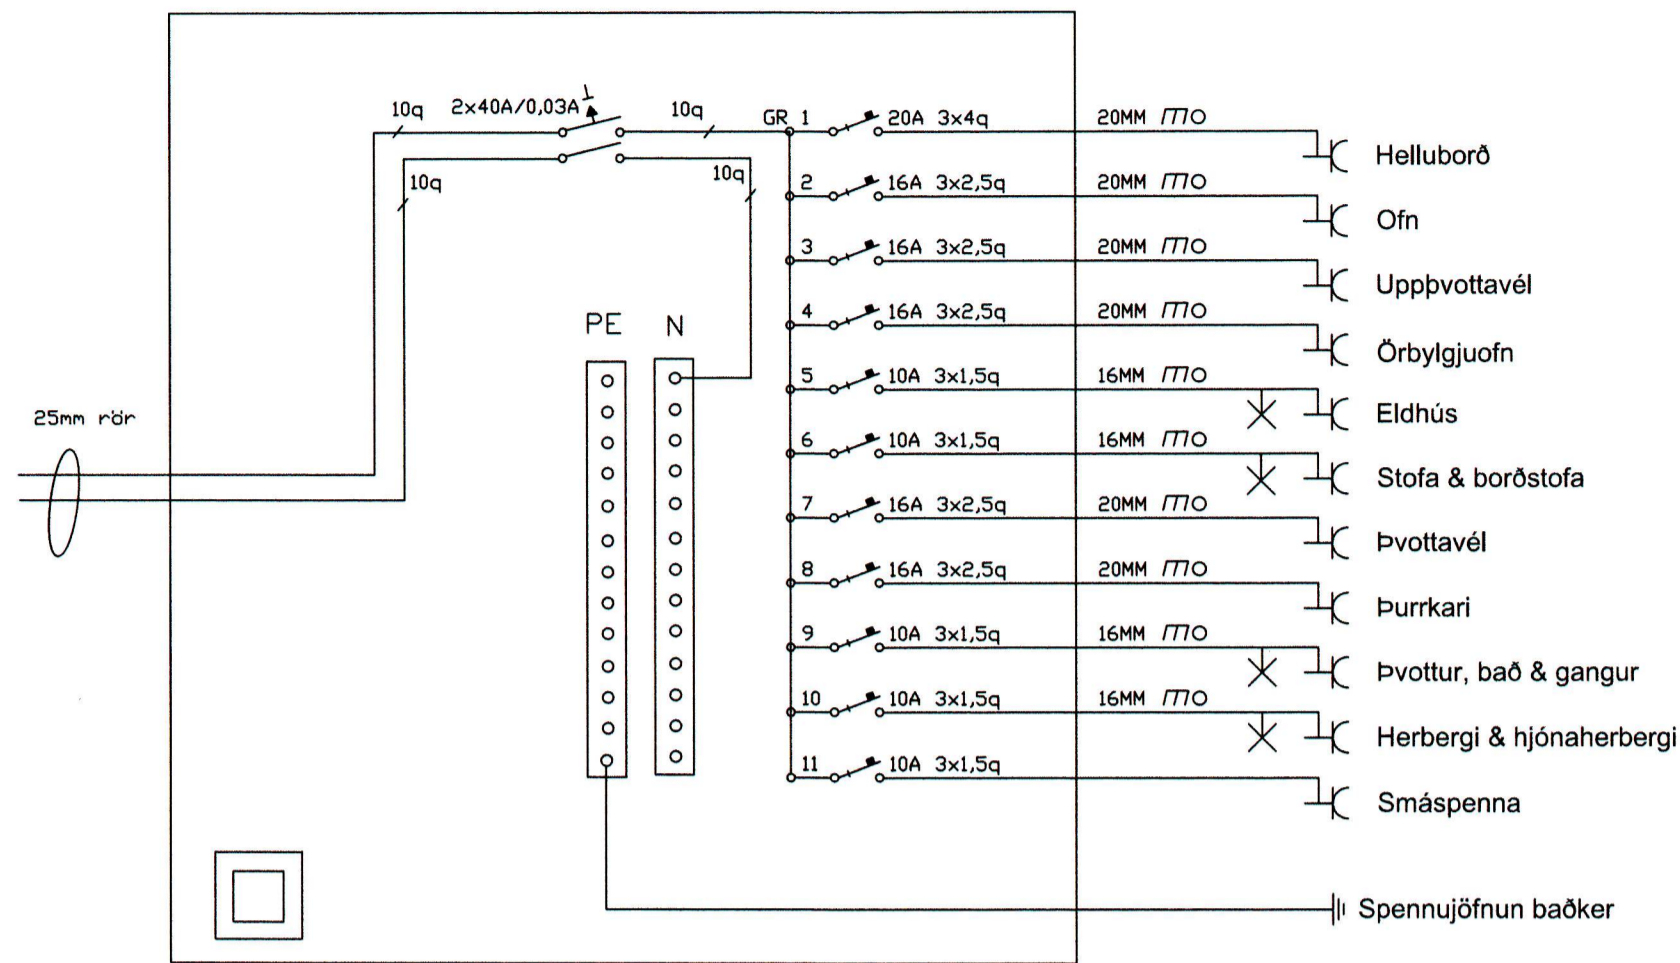


Greinatafla
Íbúðir
203-204-303-304

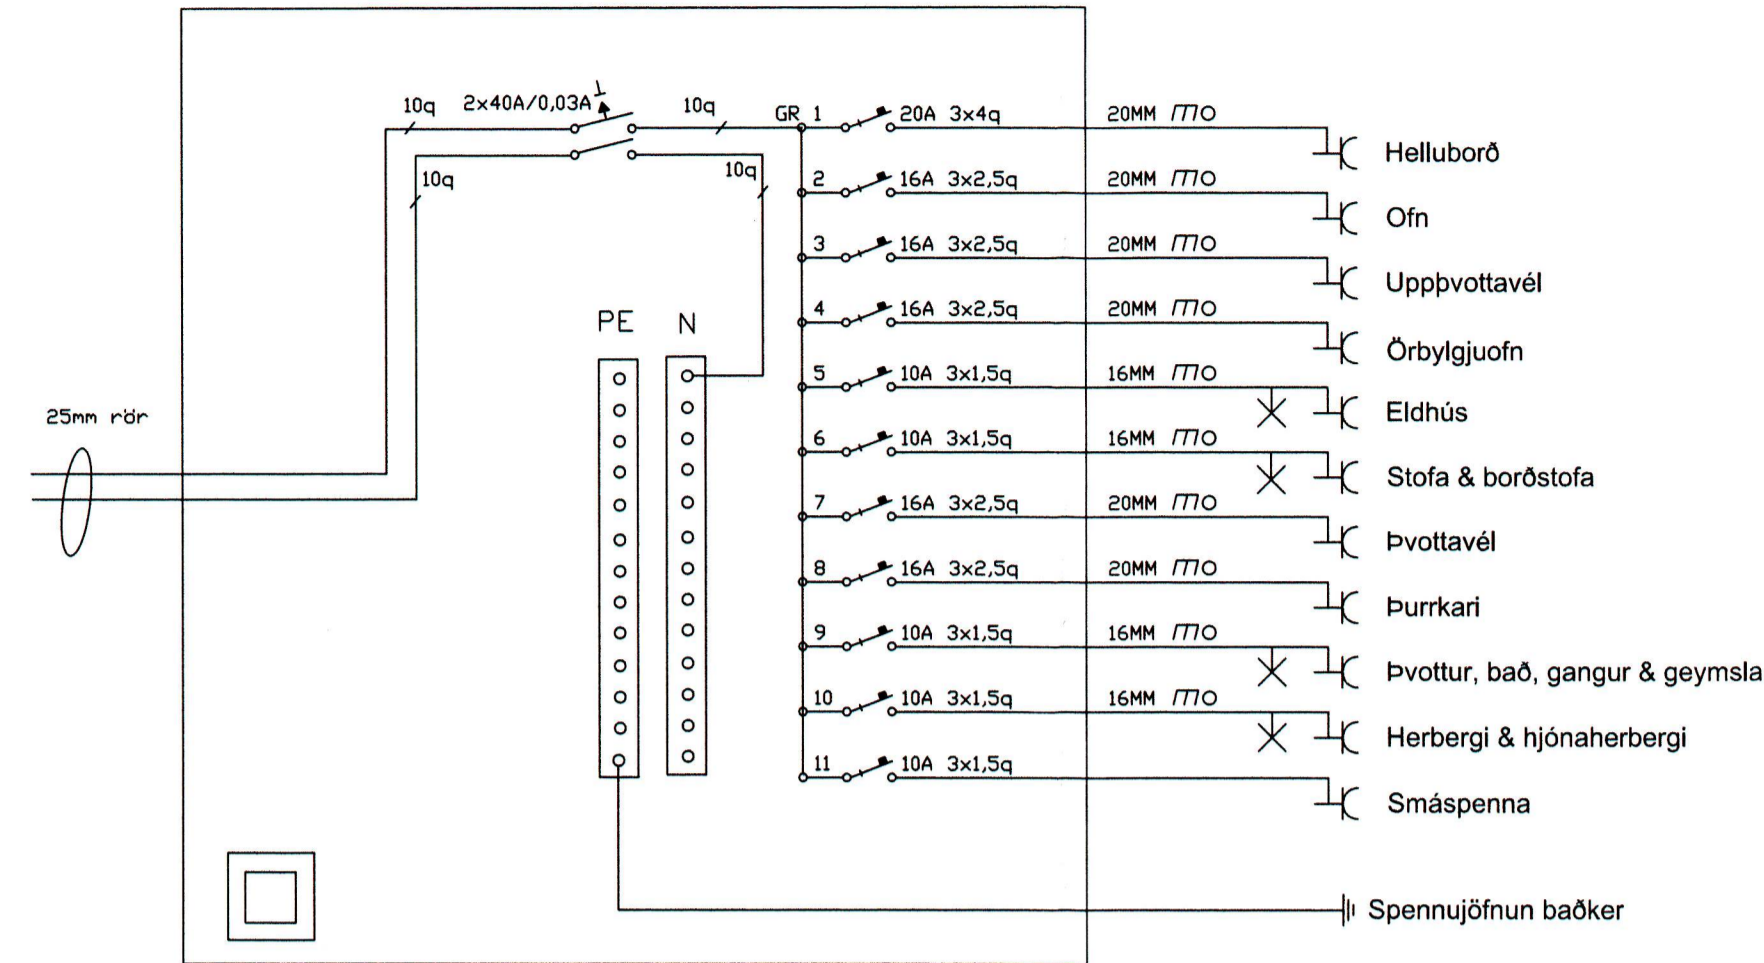


Greinatafla
Íbúðir
205-207

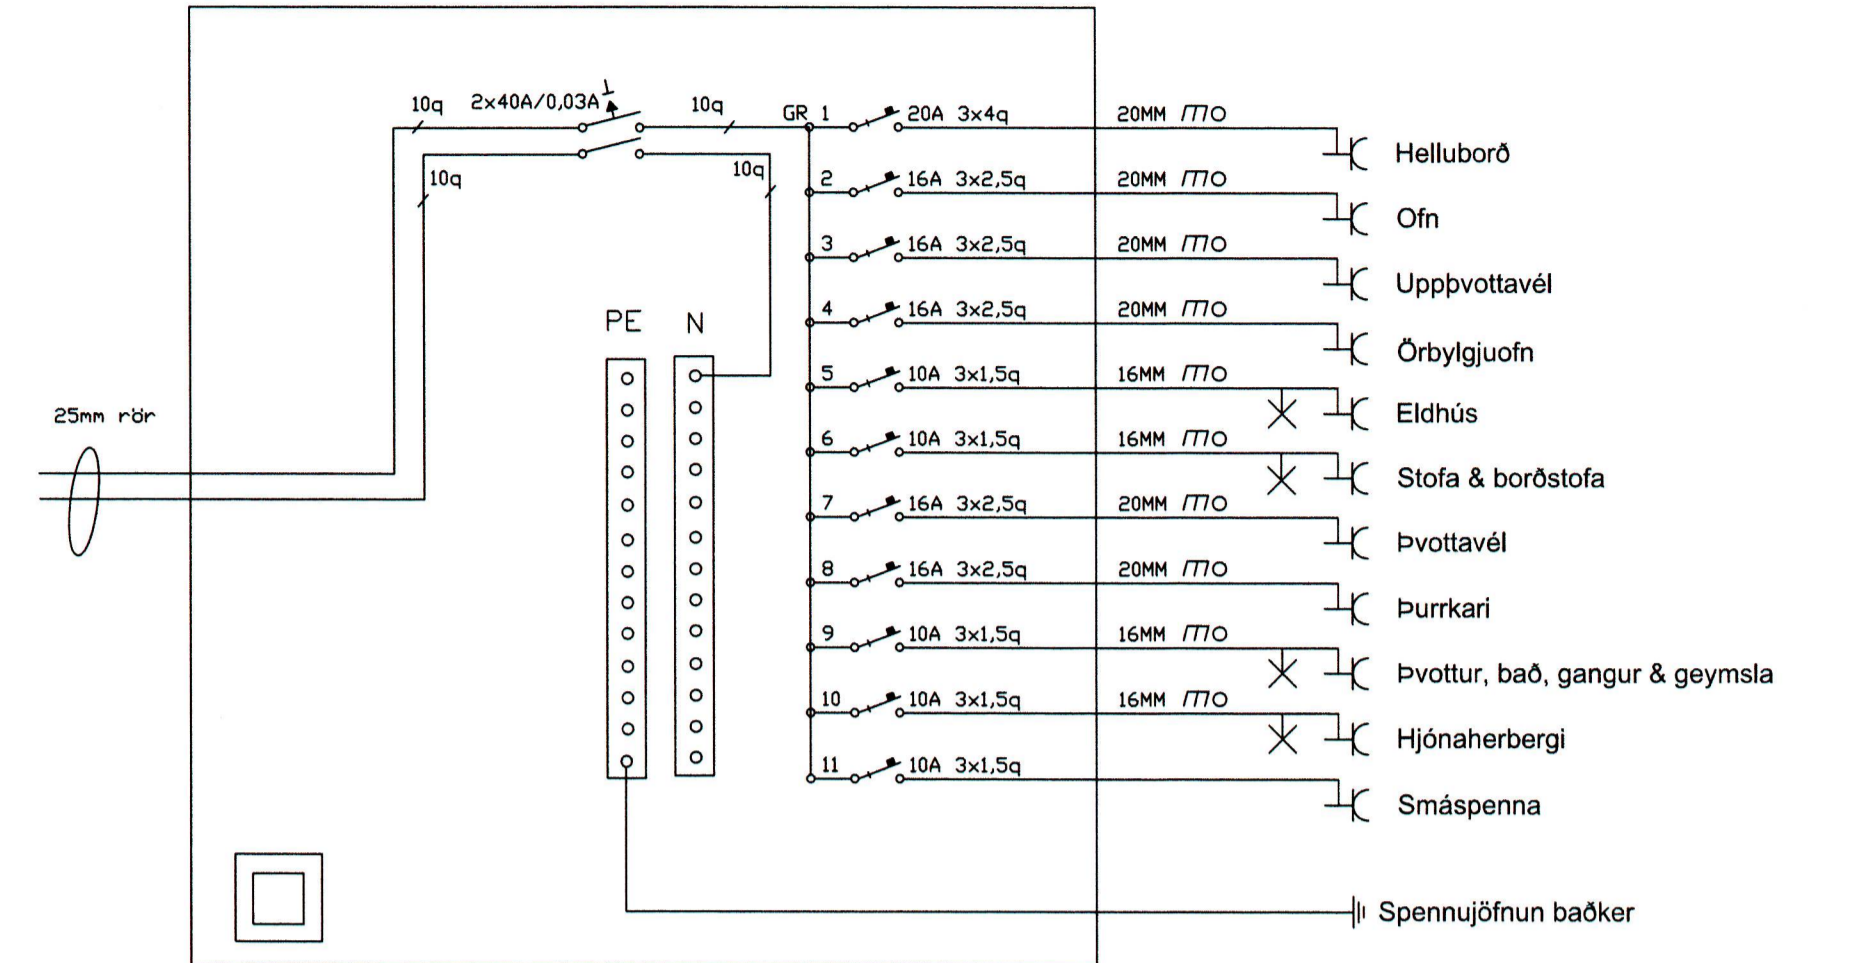


Greinatafla
Íbúð
206

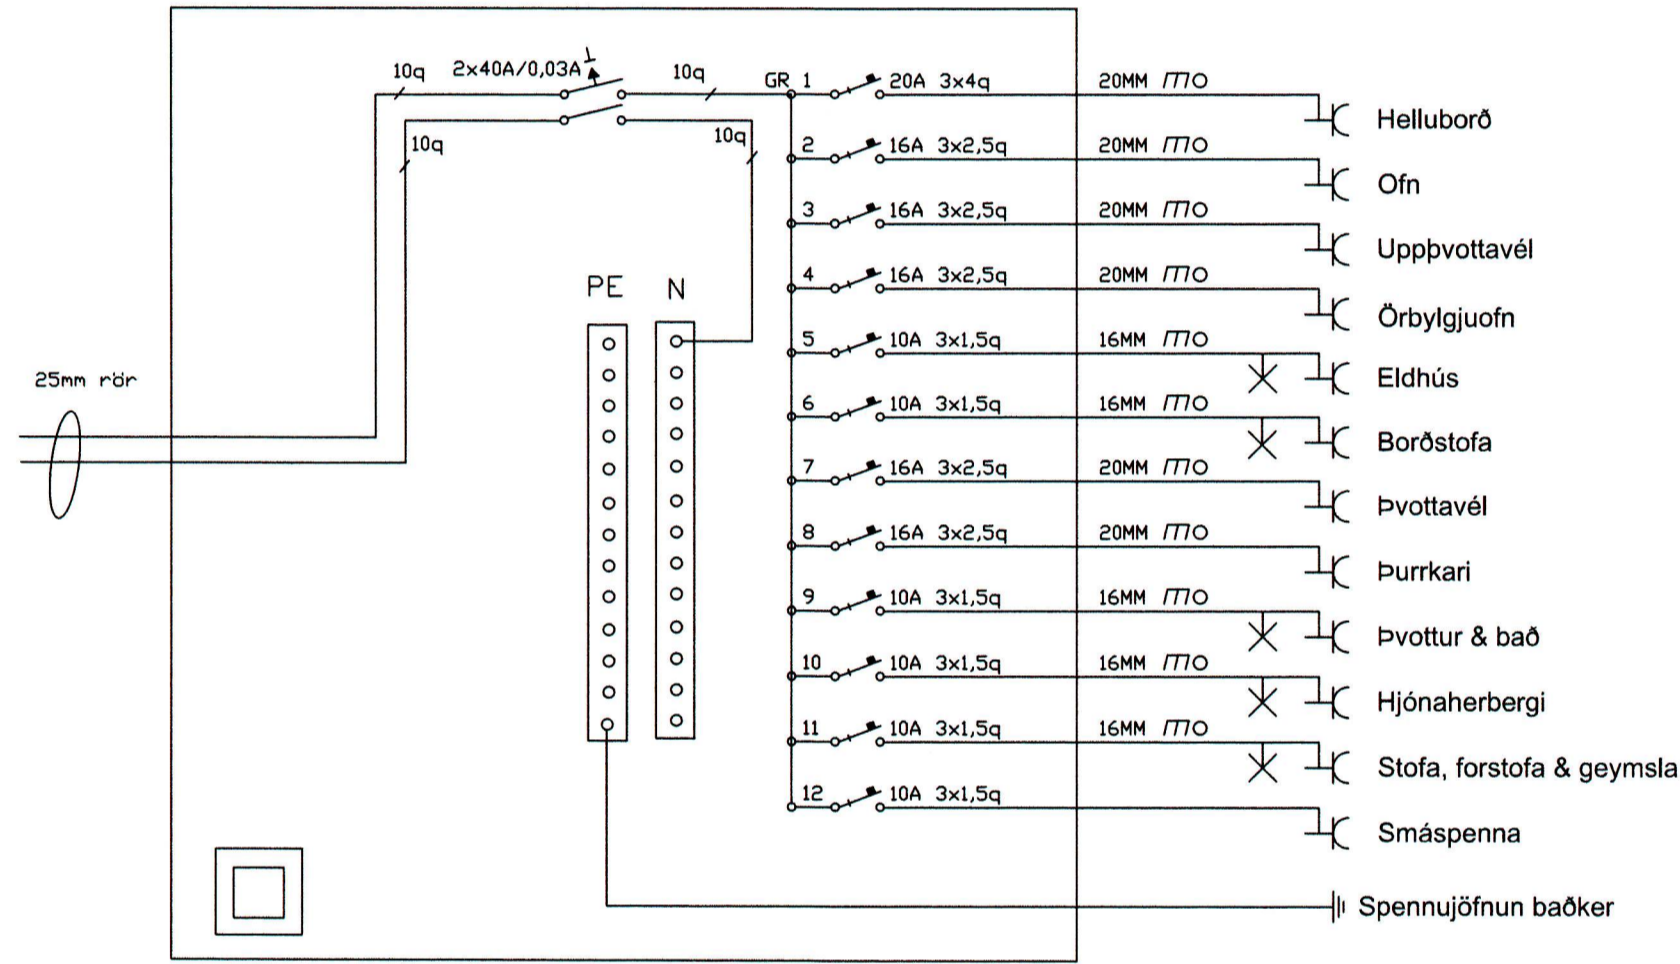


Greinatafla
Íbúð
305

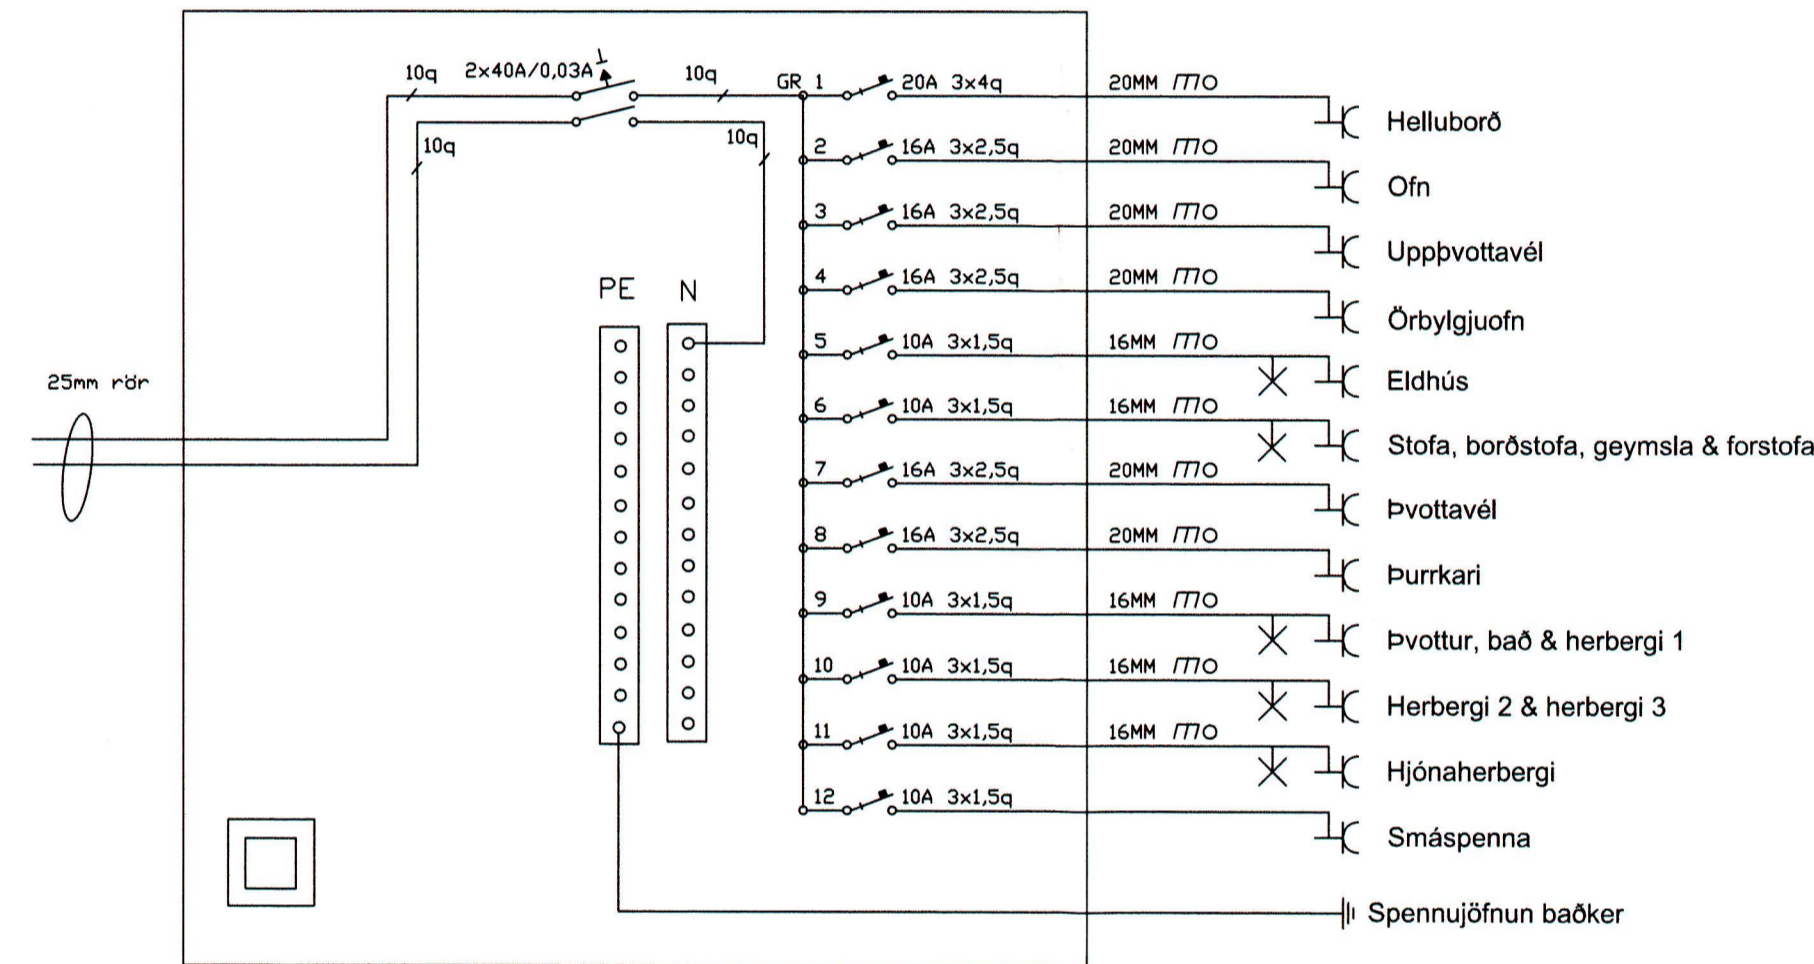


Greinatafla
Íbúð
306

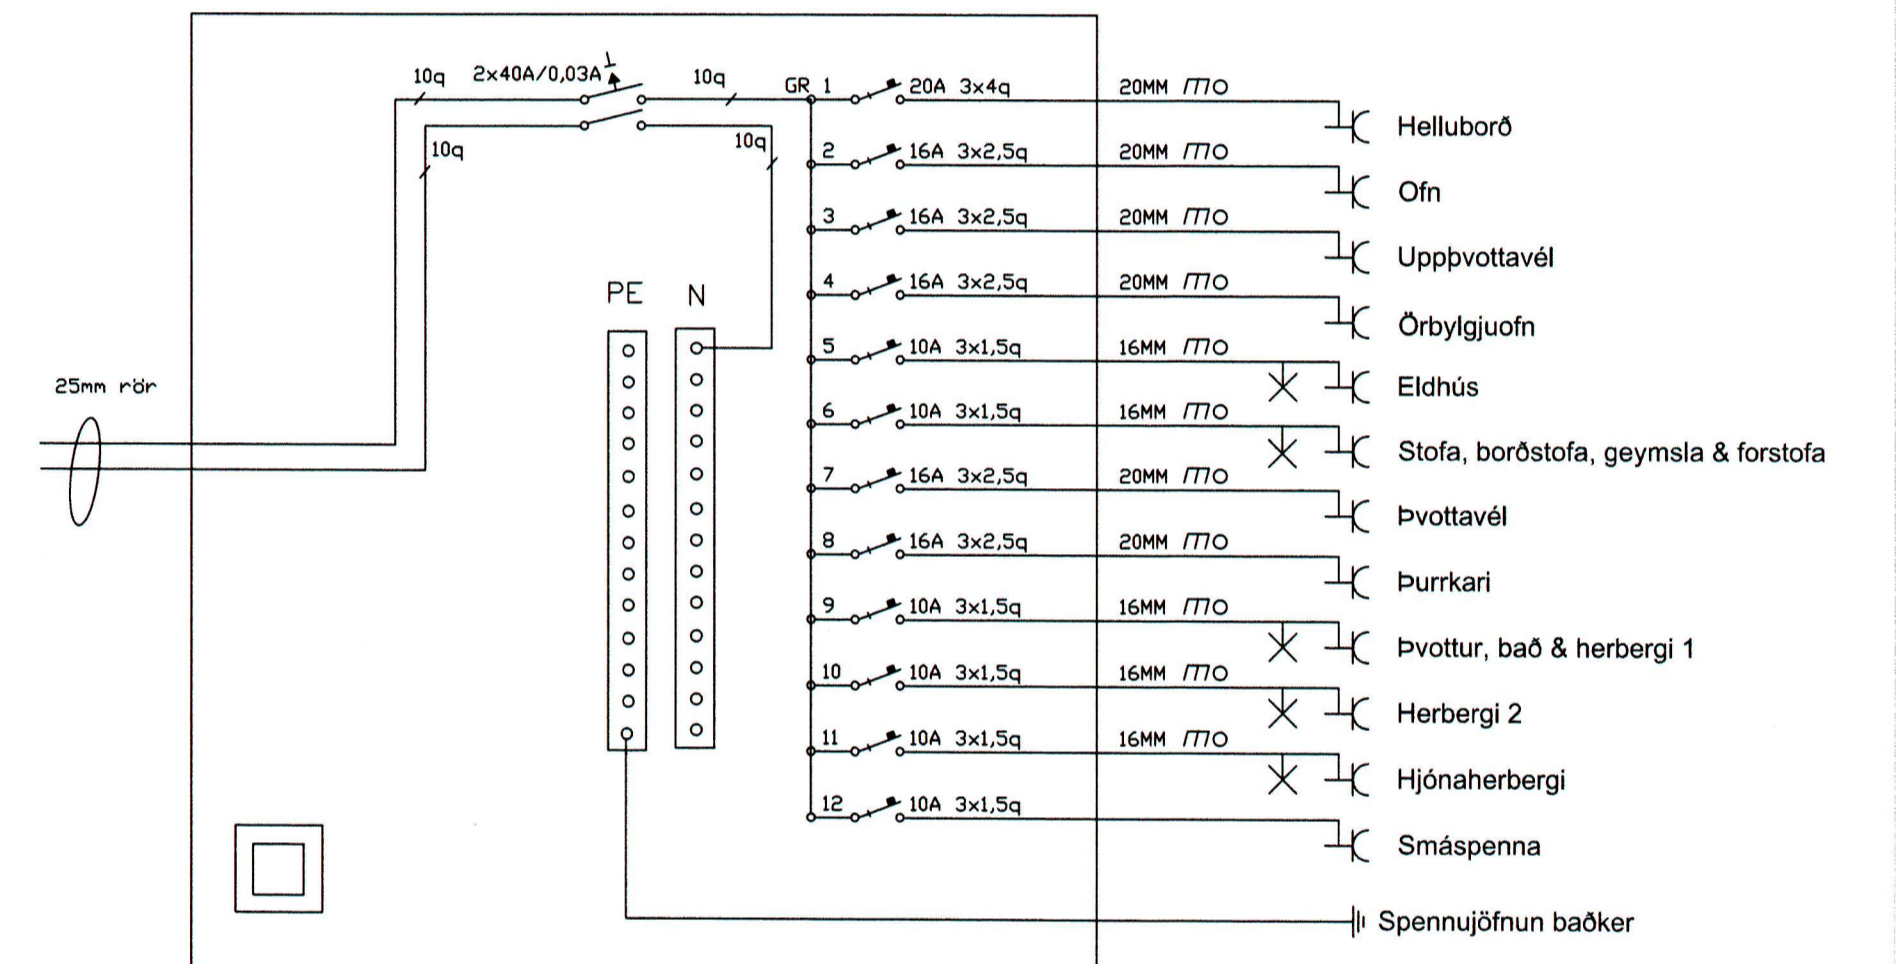

Greinatafla
Íbúð
307

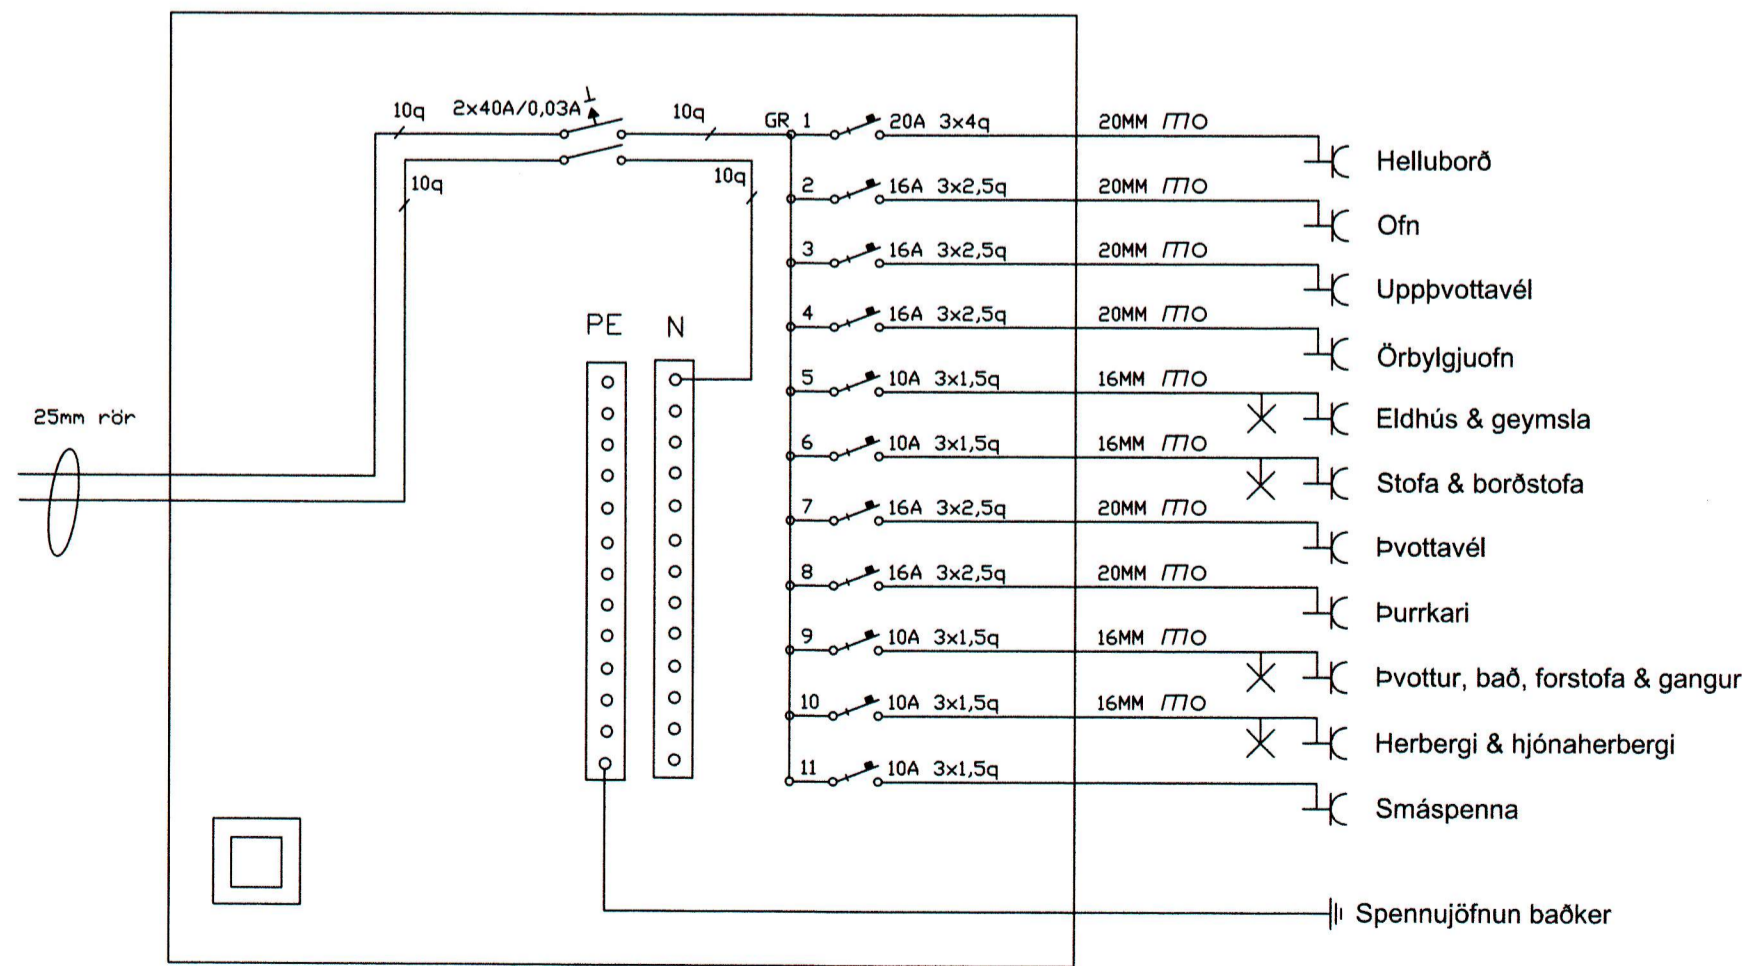

Greinatafla
Geymslur verslana í kjallara

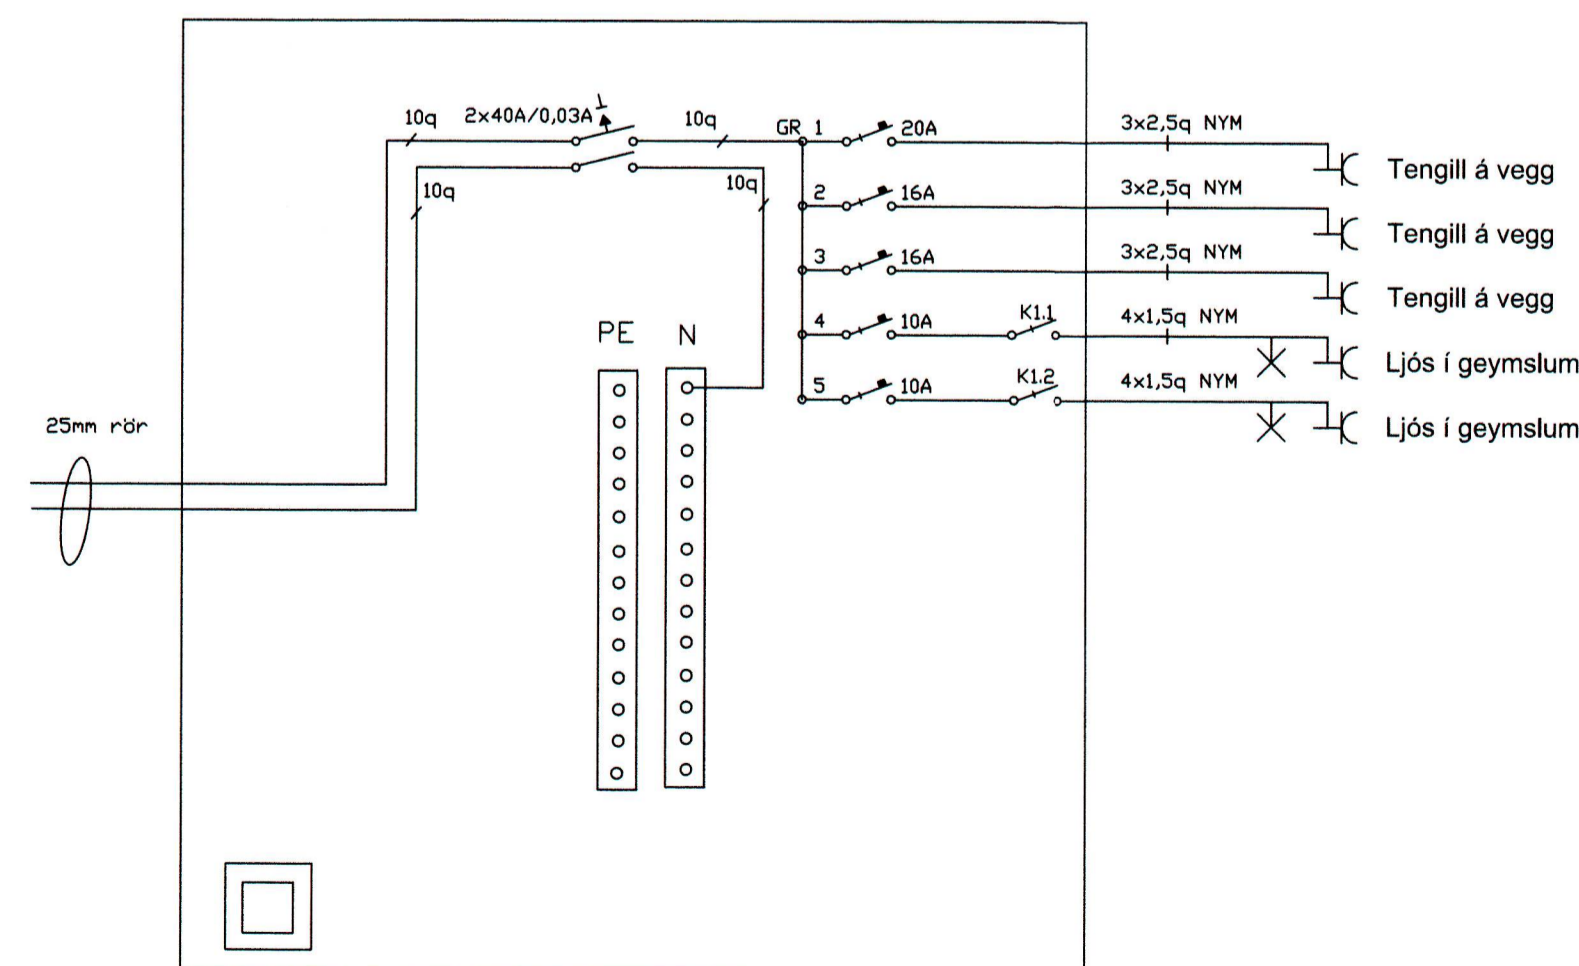

		Rafval Akureyri ehf. Laufásgötu 9, 600 Akureyri. Sími: 460-7600 / Fax: 461-2297 Kt. 530499-2359 rafval@rafval.is / www.rafval.is	
Verkefni: Baldurshagi			
Staður: Vestmannaeyjar			
Heiti blaðs: Greinatöflur			
Verknúmer:		Verkefnastjóri: VBT	
Hönnun: VB/BÖT		Teiknað: VB/BÖT	
Yfirarið:		Samþykkt: V. Björninn Tómasson 090764-2419	
Mælikvarði:		Dagsetning: 08.08.2007	
Skrá: 9959-080307.dwg		Blað: 6	