13438

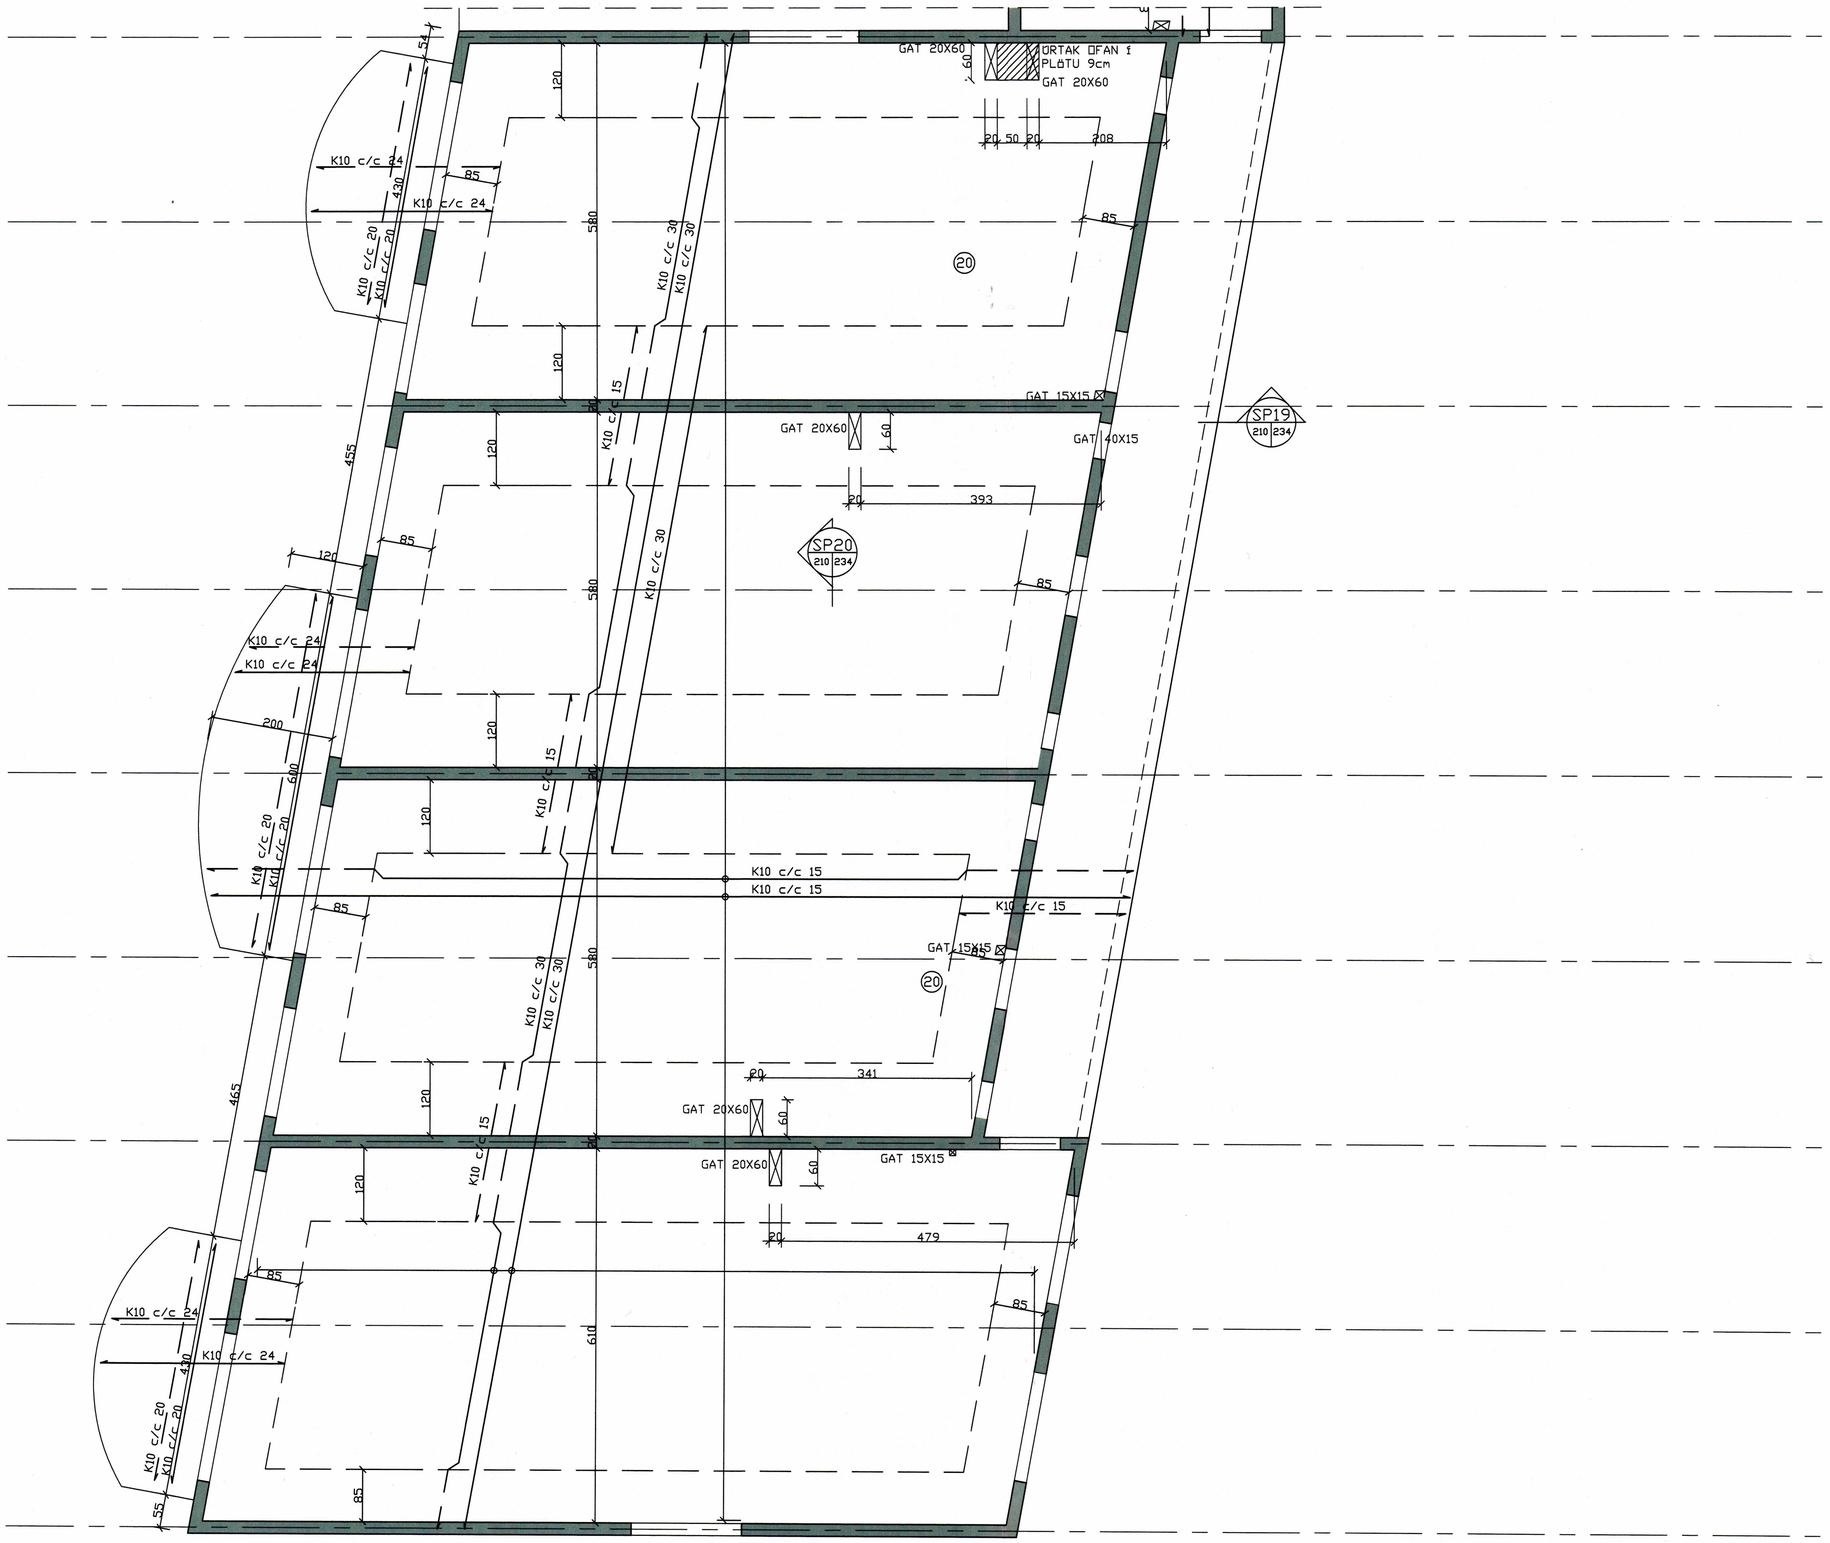

GRUNNMYND PLATA YFIR 2. HÆÐ SUÐURENDI

SAMÞYKKT AF BYGGINGARFULLTRÚA
1. DES. 2008
BYGGINGARFULLTRÚINN Í VESTMANNAEYJUM

NR	DAGS.	BREYTING	NR	DAGS.	BREYTING
D			H		
C			G		
B			F		
A	25.11.08	GÖTUM í PLÖTU BÆTT INN	E		

Dags.	Hannað	Verk.nr	Mælikvarði
MARS. 07	SP/BB/PZ	9959	1/50
Yfirfarið	Teiknað	Teikn.nr	Breyting
	EA	212	A

Samþykkt 240882-2379

Teiknistofa PZ ehf
Ráðgjafarverkfræðiþjónusta
FRV
Kirkjuvegi 23 900 Vestmannaeyjum Sími 481-2711 Fax-481-3076
Heimasíða http//www.teiknistofa.is Netfang pz@teiknistofa.is

Verkheiti
VESTURVEGUR 5 VESTMANNAEYJUM
NÝBYGGING

Verkefni
JÁRNBENT STEINSTEYPA
GRUNNMYND SUÐUREND