13440

SAMÞYKKT AF BYGGINGARFULLTRÚA
15. JAN. 2009
BYGGINGARFULLTRÚINN I VESTMANNAEYJUM

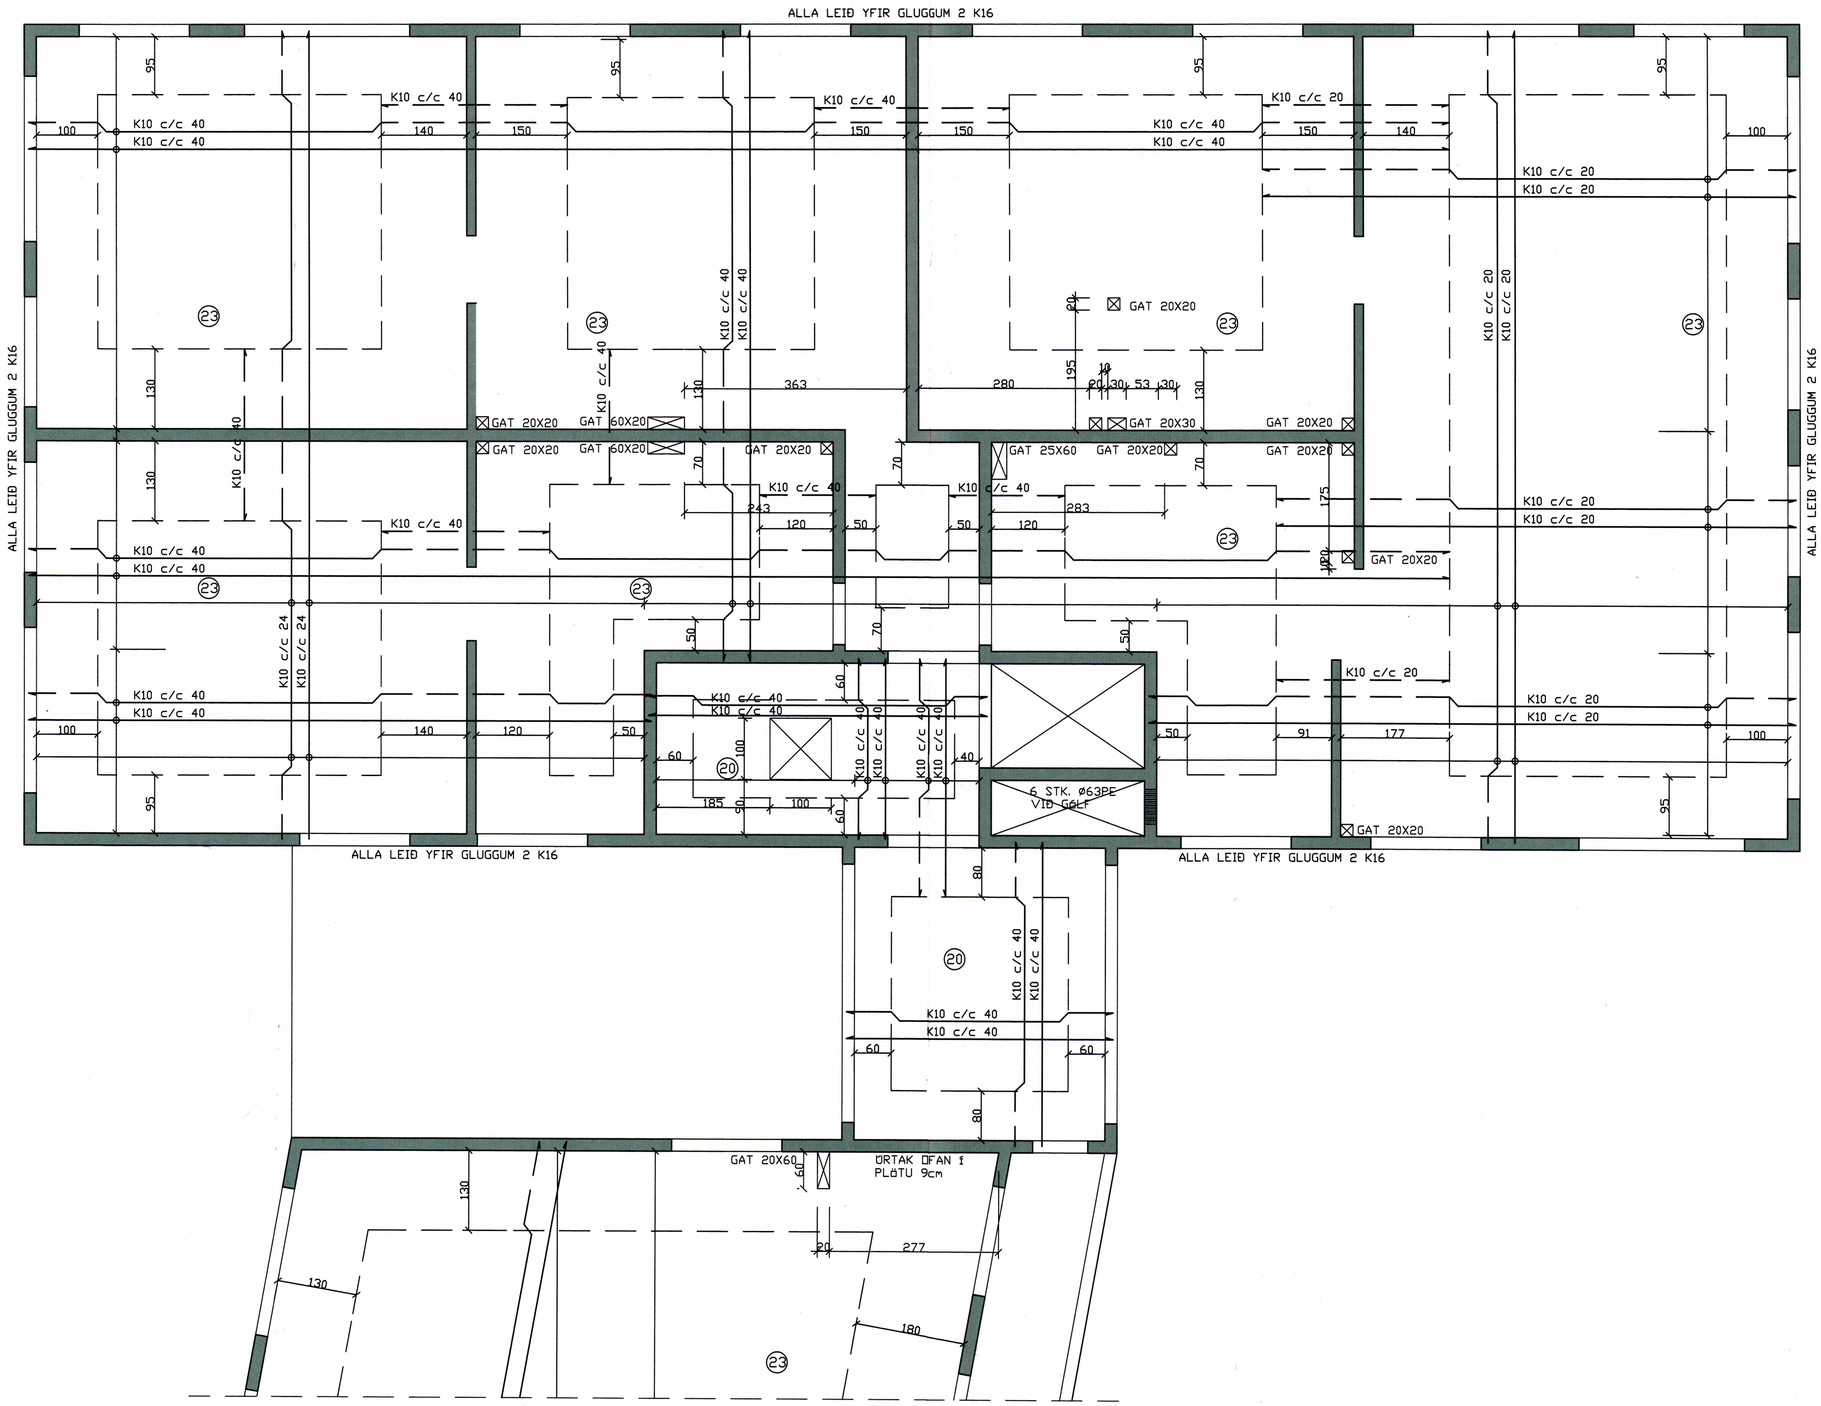

GRUNNMYND PLATA YFIR 3. HÆÐ NORÐURENDI

NR	DAGS.	BREYTING	NR	DAGS.	BREYTING
D			H		
C			G		
B			F		
A			E		

Dags.	Hannað	Verk.nr	Mælikvarði
MARS. 07	SP/BB/PZ	9959	1/50
Yfirfarið	Teiknað	Teikn.nr	Breyting
	EA	214	
Samþykkt		24.03.59-2009	

Teiknistofa PZ ehf
Ráðgjafarverkfræðiþjónusta
FRV
Kirkjuvegi 23 900 Vestmannaeyjum Sími 481-2711 Fax-481-3076
Heimasíða http//www.teiknistofa.is Netfang pz@teiknistofa.is

Verkheiti
VESTURVEGUR 5 VESTMANNAEYJUM
NÝBYGGING

Verkefni
JÁRNBENT STEINSTEYPA
GRUNNMYND NORÐURENDI

S:\verkefni\A-VEITINGAR\9959\Bak\Bygging\teikn-vinnu\9-9959-220109.dwg, 21.1.2009 11:14:22